


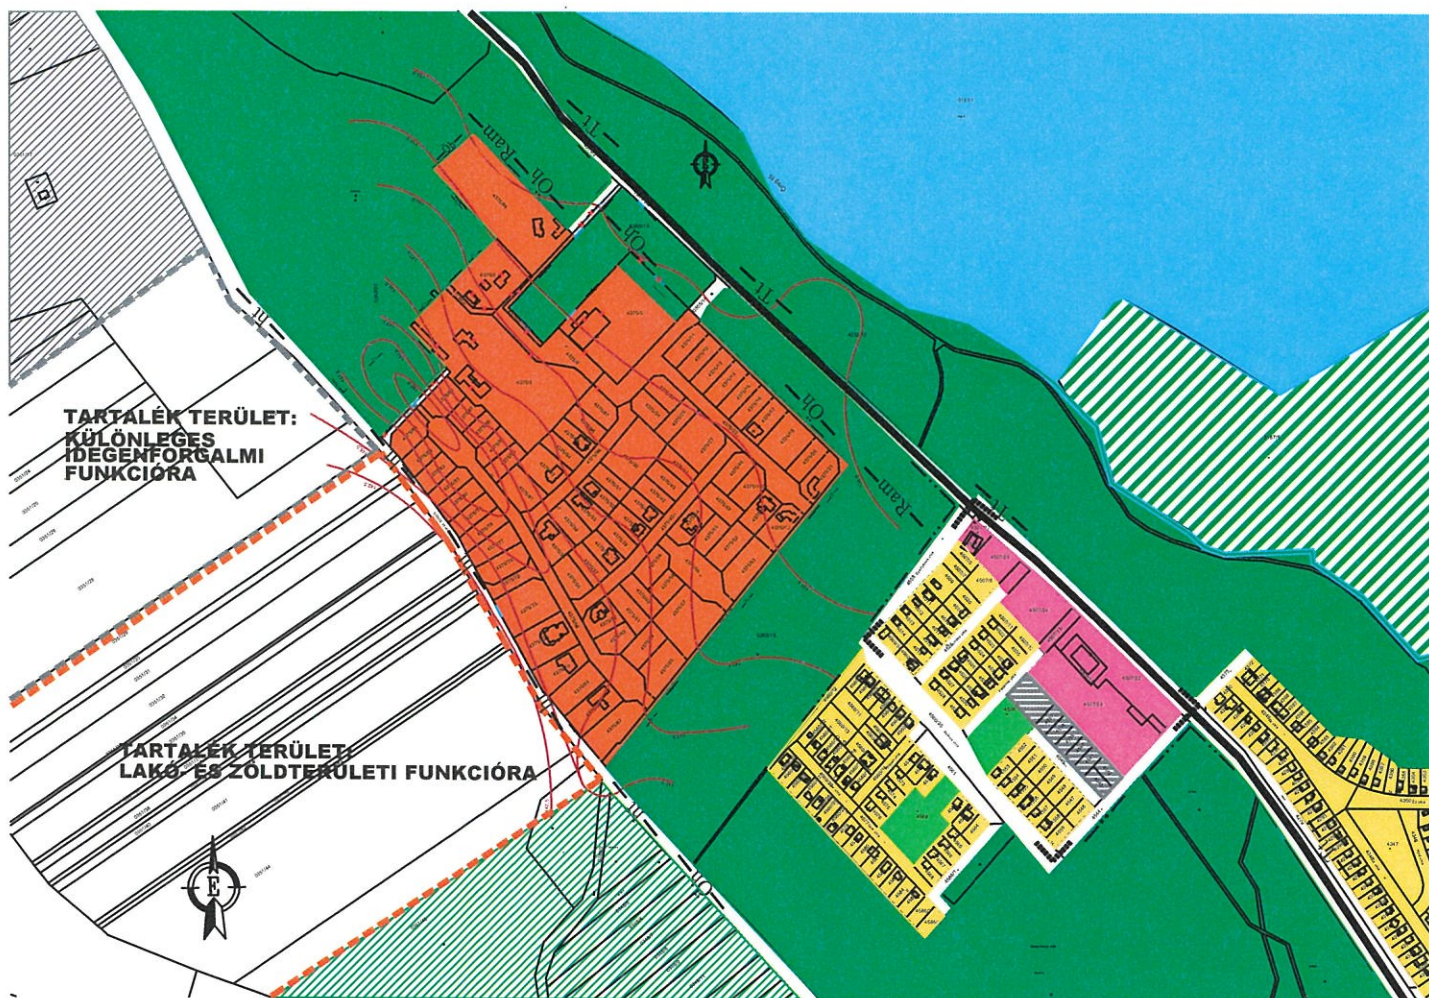

JELMAGYARÁZAT

meglévő tervezett

	Lakóterület - kertvárosias
	Üdülőterület - hétvégi házas
	Gazdasági terület - kereskedelmi, szolgáltató
	Különleges terület
	Erdő
	Zöldterület
	Vízgyűjtőterület - tó
	Beerdősült vízgyűjtőterület

	Módosítással érintett terület
	Belterületi határ
	Természeti terület
	Helyi természetvédelmi terület
	Ramsari terület
	Ökológiai hálózat határa
	Gyűjtőút

LT-PLAN BT
Épület- és településtervezés
Tatabánya, Tátra u. 1/A.
László Tibor okl. építészmérnök
TT-1/11-0086

TATA VÁROS
Wellness Hotel Gottwald
TELEPÜLÉSSZERKEZETI TERV
MÓDOSÍTÁS - 2012
M = 1 : 8000

Készült az állami alapadatok felhasználásával

Gkszk Kereskedelmi-szolgáltató gazdasági terület
Üh Hévízei házas üdülő terület
Kid Különleges (lovas) idegenforgalmi terület
Kre Különleges rekreációs terület
KÖu Közlekedési és közmuvelődési, út
Zkp Zöldterület, közpark

Tata Város Képviselő-testületének Tata Építési Szabályzatáról
szóló 38/2005.(XII.6.) rendelete 4. mellékletének 37. tervlapja.


Beillesztette Tata Város Képviselő-testülete
39/2013.(XII.19.) önkormányzati rendeletének 2. §-a

IAIA, KEMELÉSEGE Wellness Hotel Gottwald SZABÁLYOZÁSI TERV -2012 M = 1:2000

Készült az állami alapadatok felhasználásával

JELMAGYARÁZAT

- Szabályozás területi hatálya
- Belterület határa
- Szabályozási vonal, kialakítandó
- Szabályozási vonal telekhatáron
- Övezeti határ
- Telekhatár, épületkontúr
- Szabályozási szélesség
- Megszüntetési jel
- Helyi természetvédelem, védelmi övezet
- Helyi természetvédelem, kezelési övezet
- Ramsari madárvédelmi terület
- Ökológiai hálózat magterülete
- Ökológiai folyosó

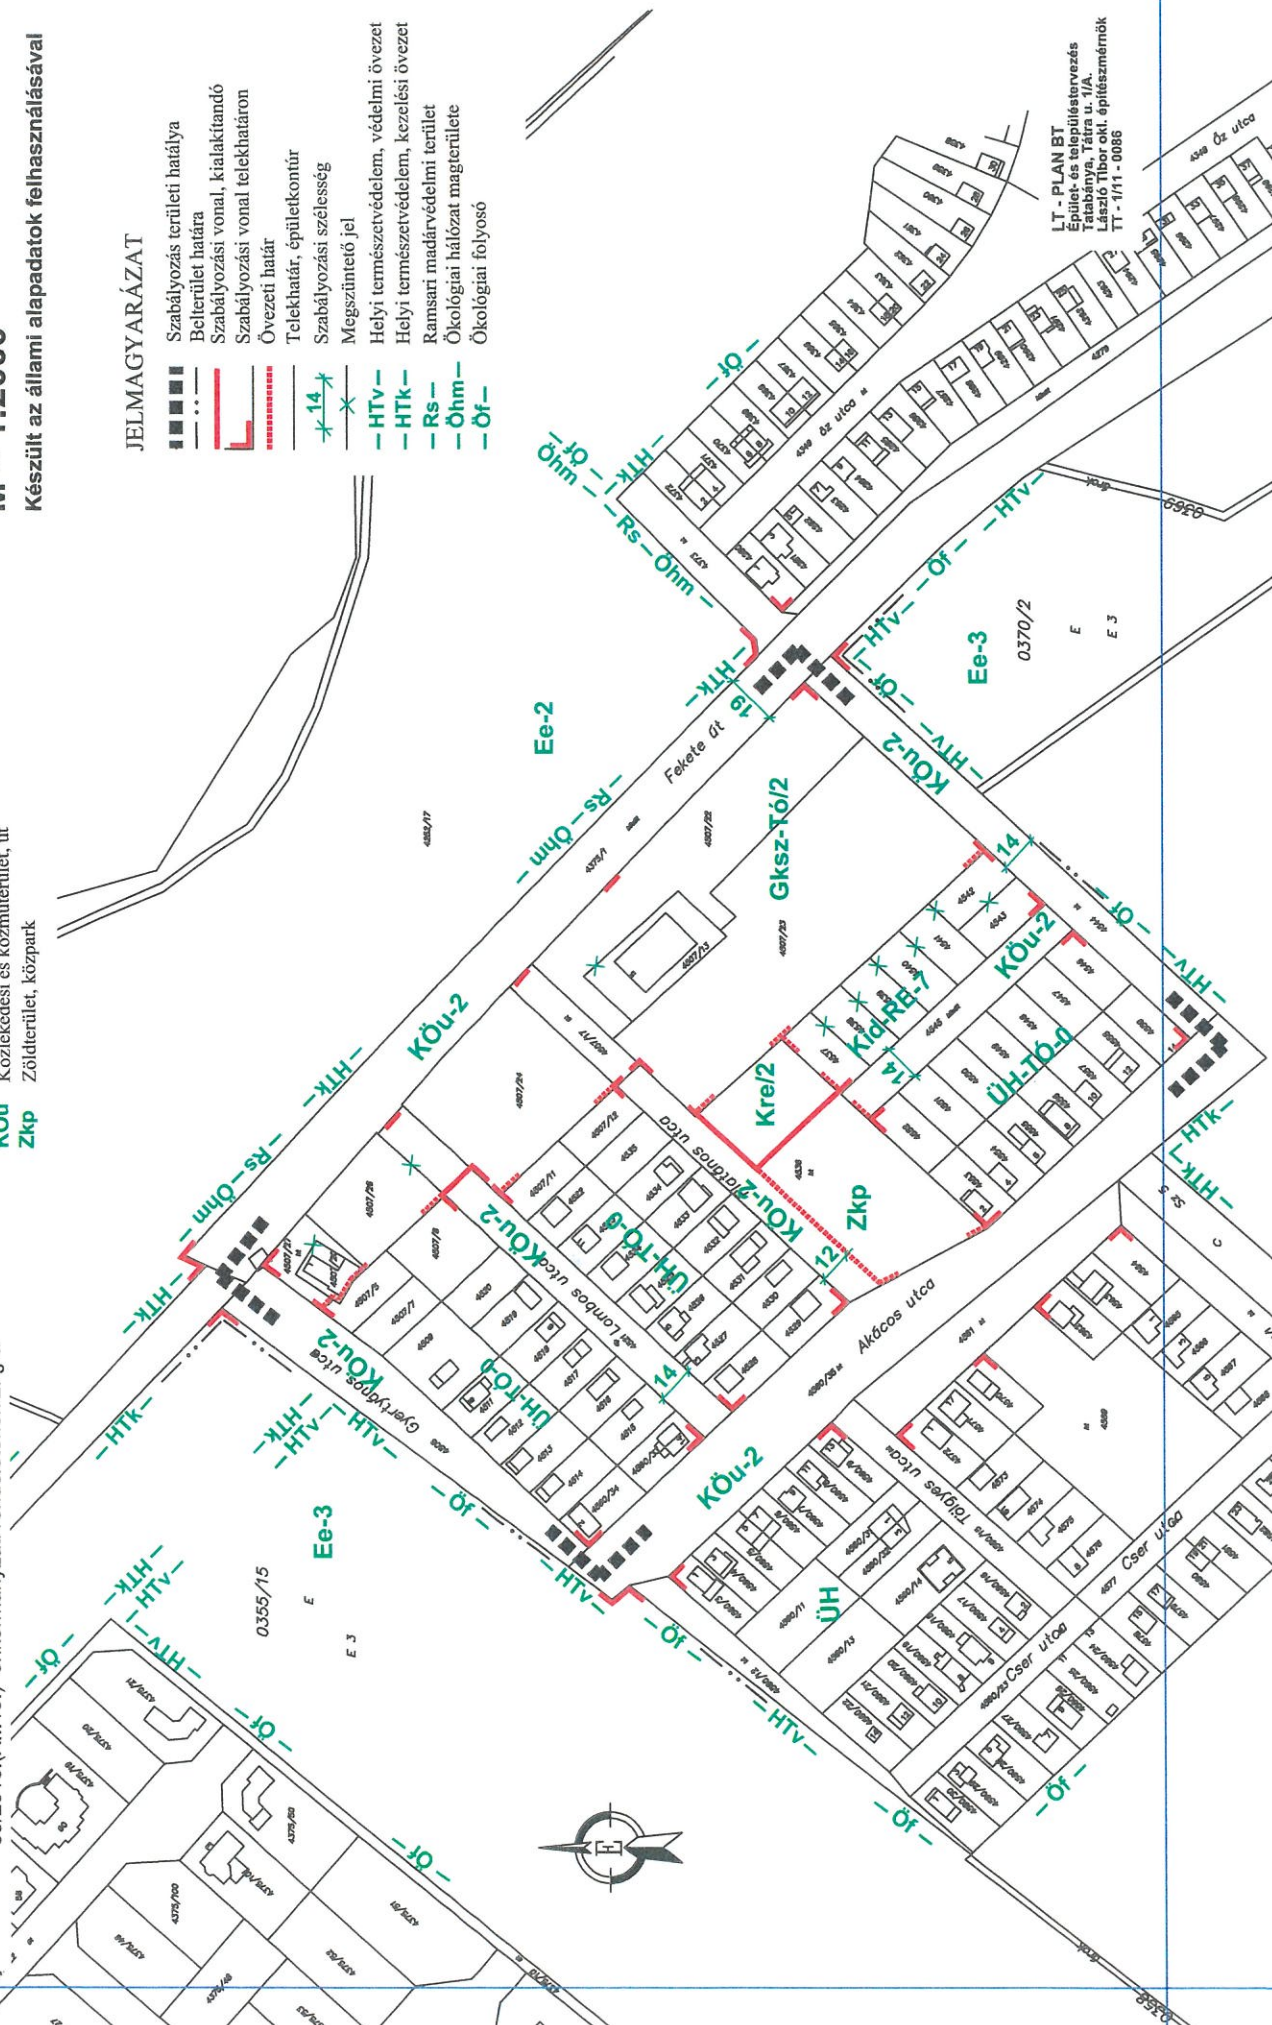

LT - PLAN BT
Épület- és településtervezés
Tatabánya, Tatra u. 1/A.
László Tibor okl. építészmérnök
TT - 1/11 - 0086

