


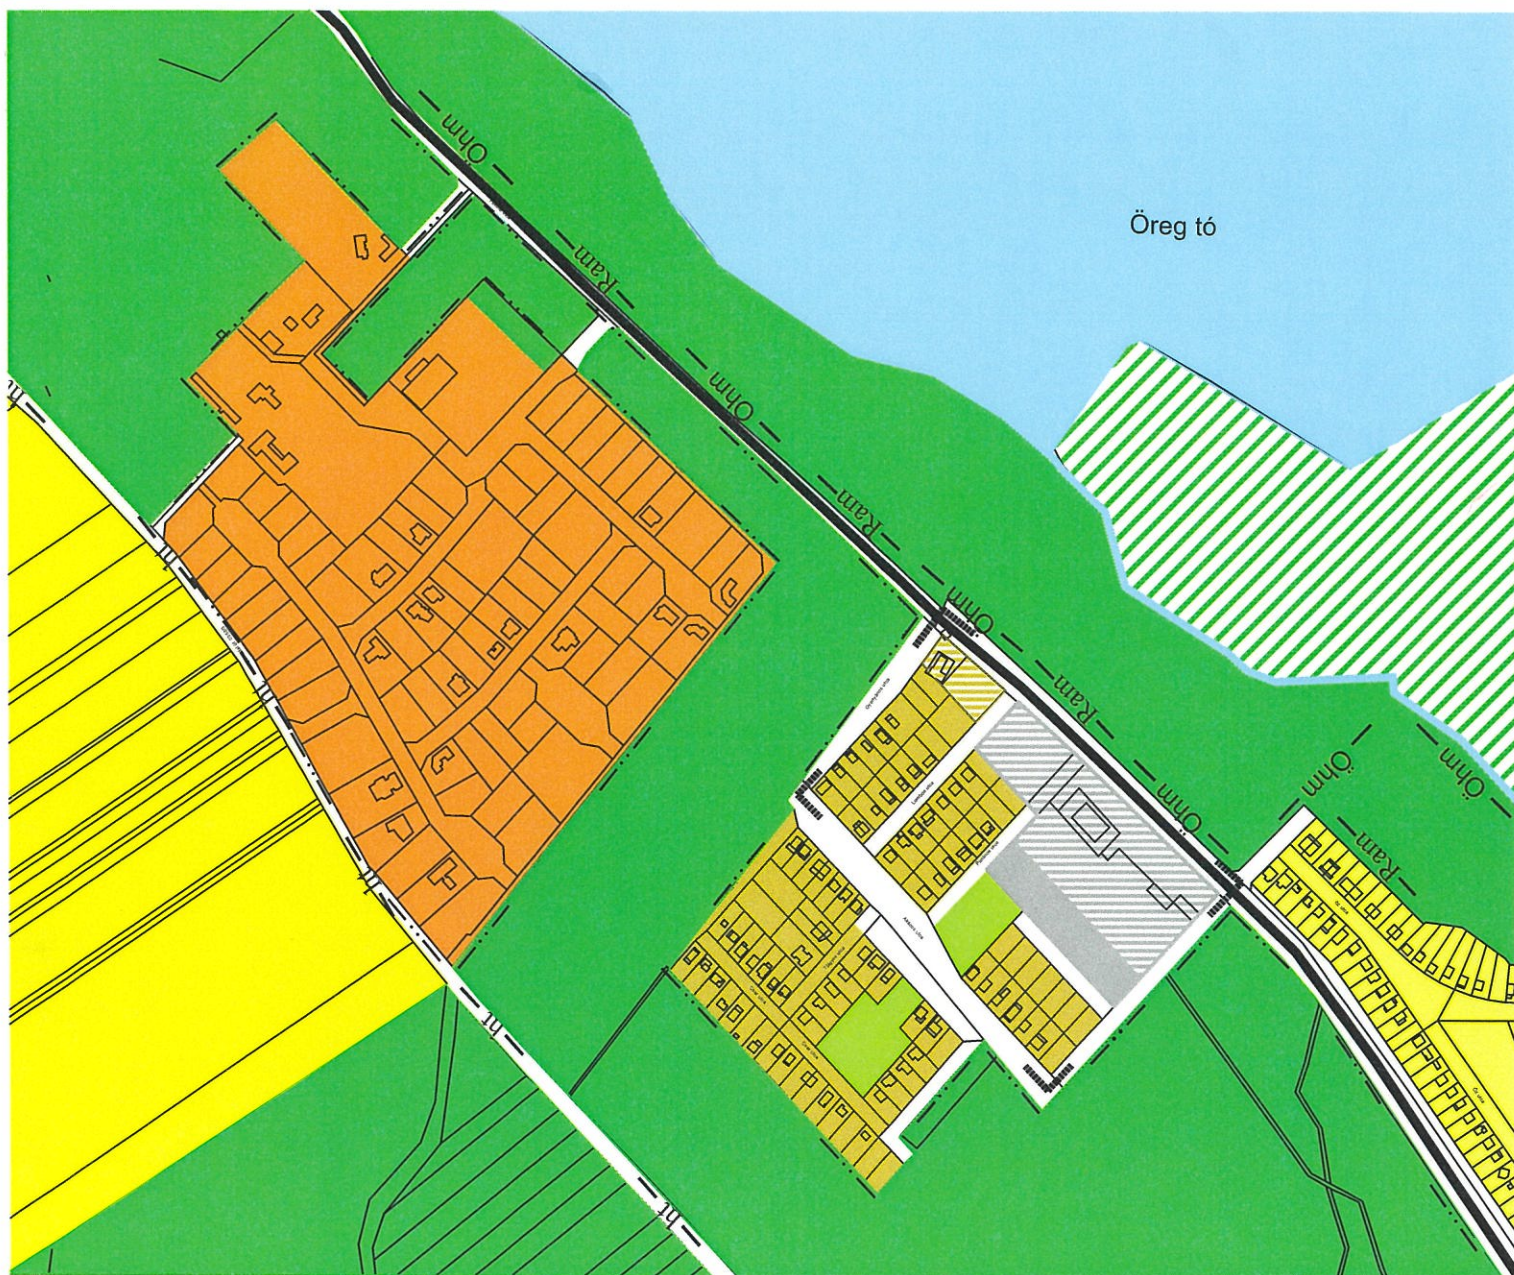

JELMAGYARÁZAT

meglévő tervezett

- | | |
|--|------------------------------|
| | Lakóterület - kertvárosias |
| | Üdülőterület - hétvégi házas |
| | Különleges terület |
| | Erdő |
| | Zöldterület |
| | Vízgyűjtőterület - tó |
| | Beerdősült vízgyűjtőterület |
| | Mezőgazdasági terület |

- | | |
|--|--------------------------------|
| | Módosítással érintett terület |
| | Belterületi határ |
| | Gyűjtőút |
| | Helyi természetvédelmi terület |
| | Ramsari terület |
| | Ökológiai hálózat magterülete |

LT-PLAN BT
Tatabánya, Tátra u. 1/A.
László Tibor okl. építészmérnök
TT-1/11-0086

TATA VÁROS
Hotel Gottwald telekcsoport
TELEPÜLÉSSZERKEZETI TERV
MÓDOSÍTÁS - 2020
M = 1 : 6000

Készült az állami alapadatok felhasználásával