

Tata Város Képviselő-testületének Tata Építési Szabályzatáról szóló 38/2005.(XII.6.) rendelete 4. mellékletének 37. tervlapja.

Beillesztette Tata Város Képviselő-testülete
39/2013.(XII.19.) önkormányzati rendeletének 2. §-a

TERÜLETFELHASZNÁLÁS:


Gksz Kereskedelmi-szolgáltató gazdasági terület
Üh Hétfélig házas üdülő terület
Kid Különleges (lovas) idegenforgalmi terület
Kre Különleges rekreációs terület
KÖu Közlekedési és közműterület, út
Zkp Zöldterület, közpark

TATA, REMETESÉG Wellness Hotel Gottwald SZABÁLYOZÁSI TERV -2012 M = 1:2000

Készült az állami alapadatok felhasználásával

JELMAGYARÁZAT

- ■ ■ ■ Szabályozás területi hatálya
- · — Belterület határa
- Szabályozási vonal, kialakítandó
- Szabályozási vonal telekhatáron
- Övezeti határ
- Telekhatár, épületkontúr
- 14 Szabályozási szélesség
- X Megszüntető jel
- HTv Helyi természetvédelem, védelmi övezet
- HTk Helyi természetvédelem, kezelési övezet
- Rs Ramsari madárvédelmi terület
- Öhm Ökológiai hálózat magterülete
- Öf Ökológiai folyosó

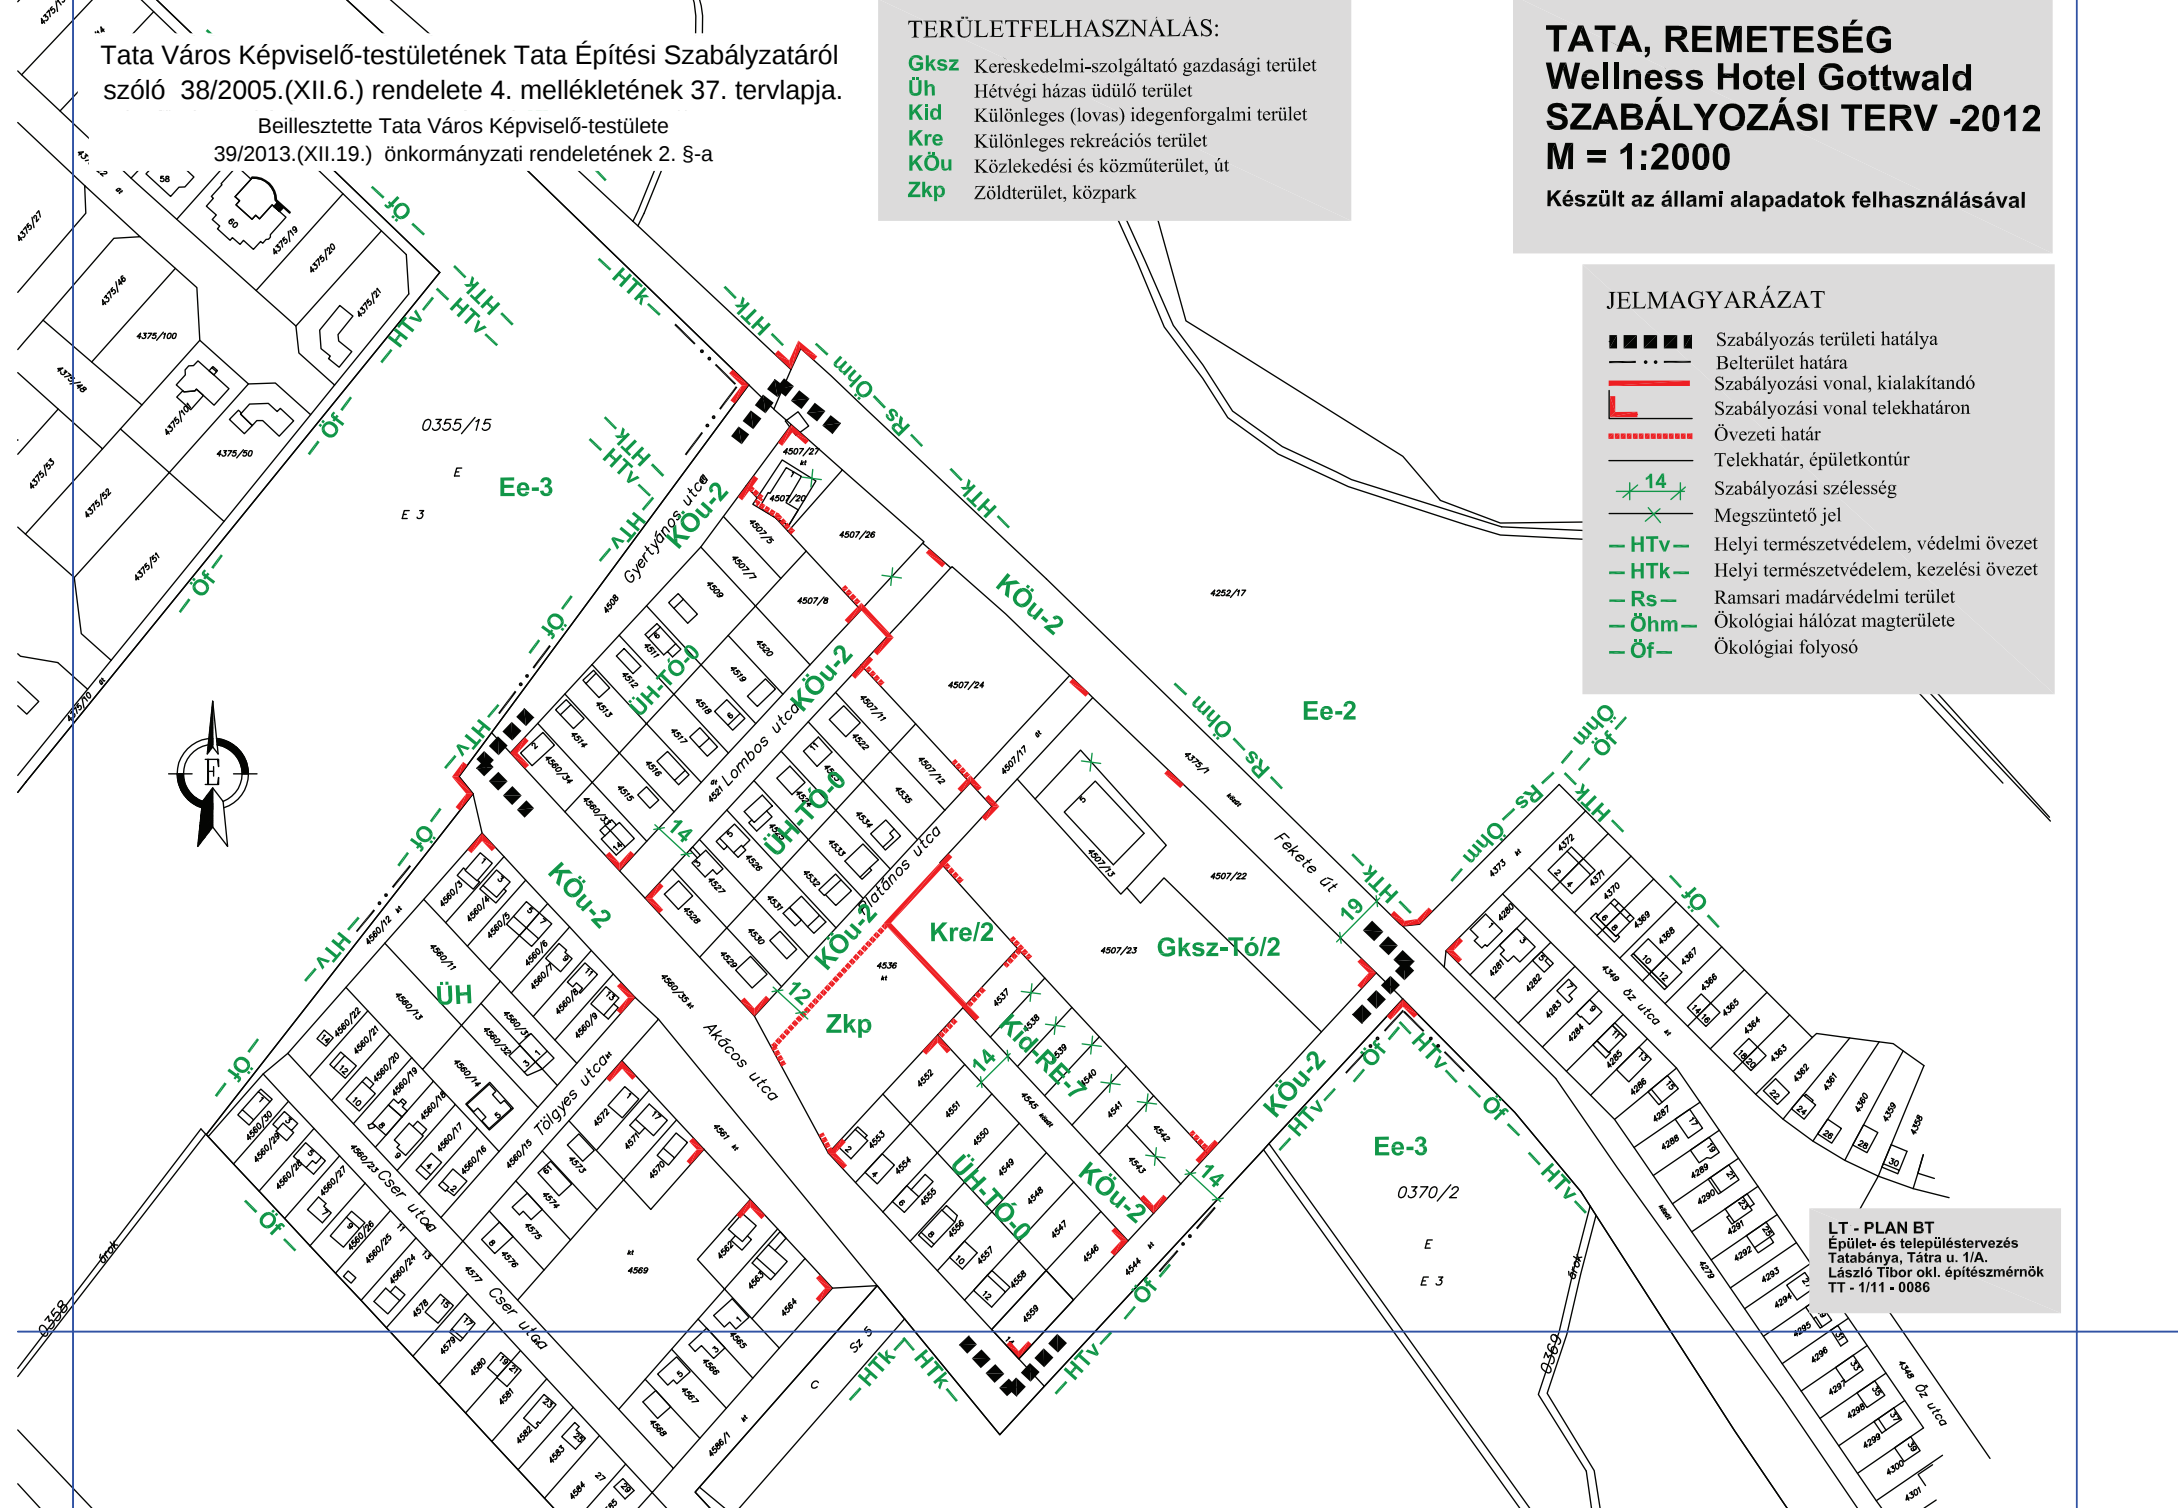

LT - PLAN BT
Épület- és településtervezés
Tatabánya, Tatra u. 1/A.
László Tibor okl. építészmérnök
TT - 1/11 - 0086