


TATA VÁROS DÉLI IPARI PARK SZERKEZETI TERV MÓDOSÍTÁS M = 1 : 8000 2009

Készült az állami alapadatok felhasználásával

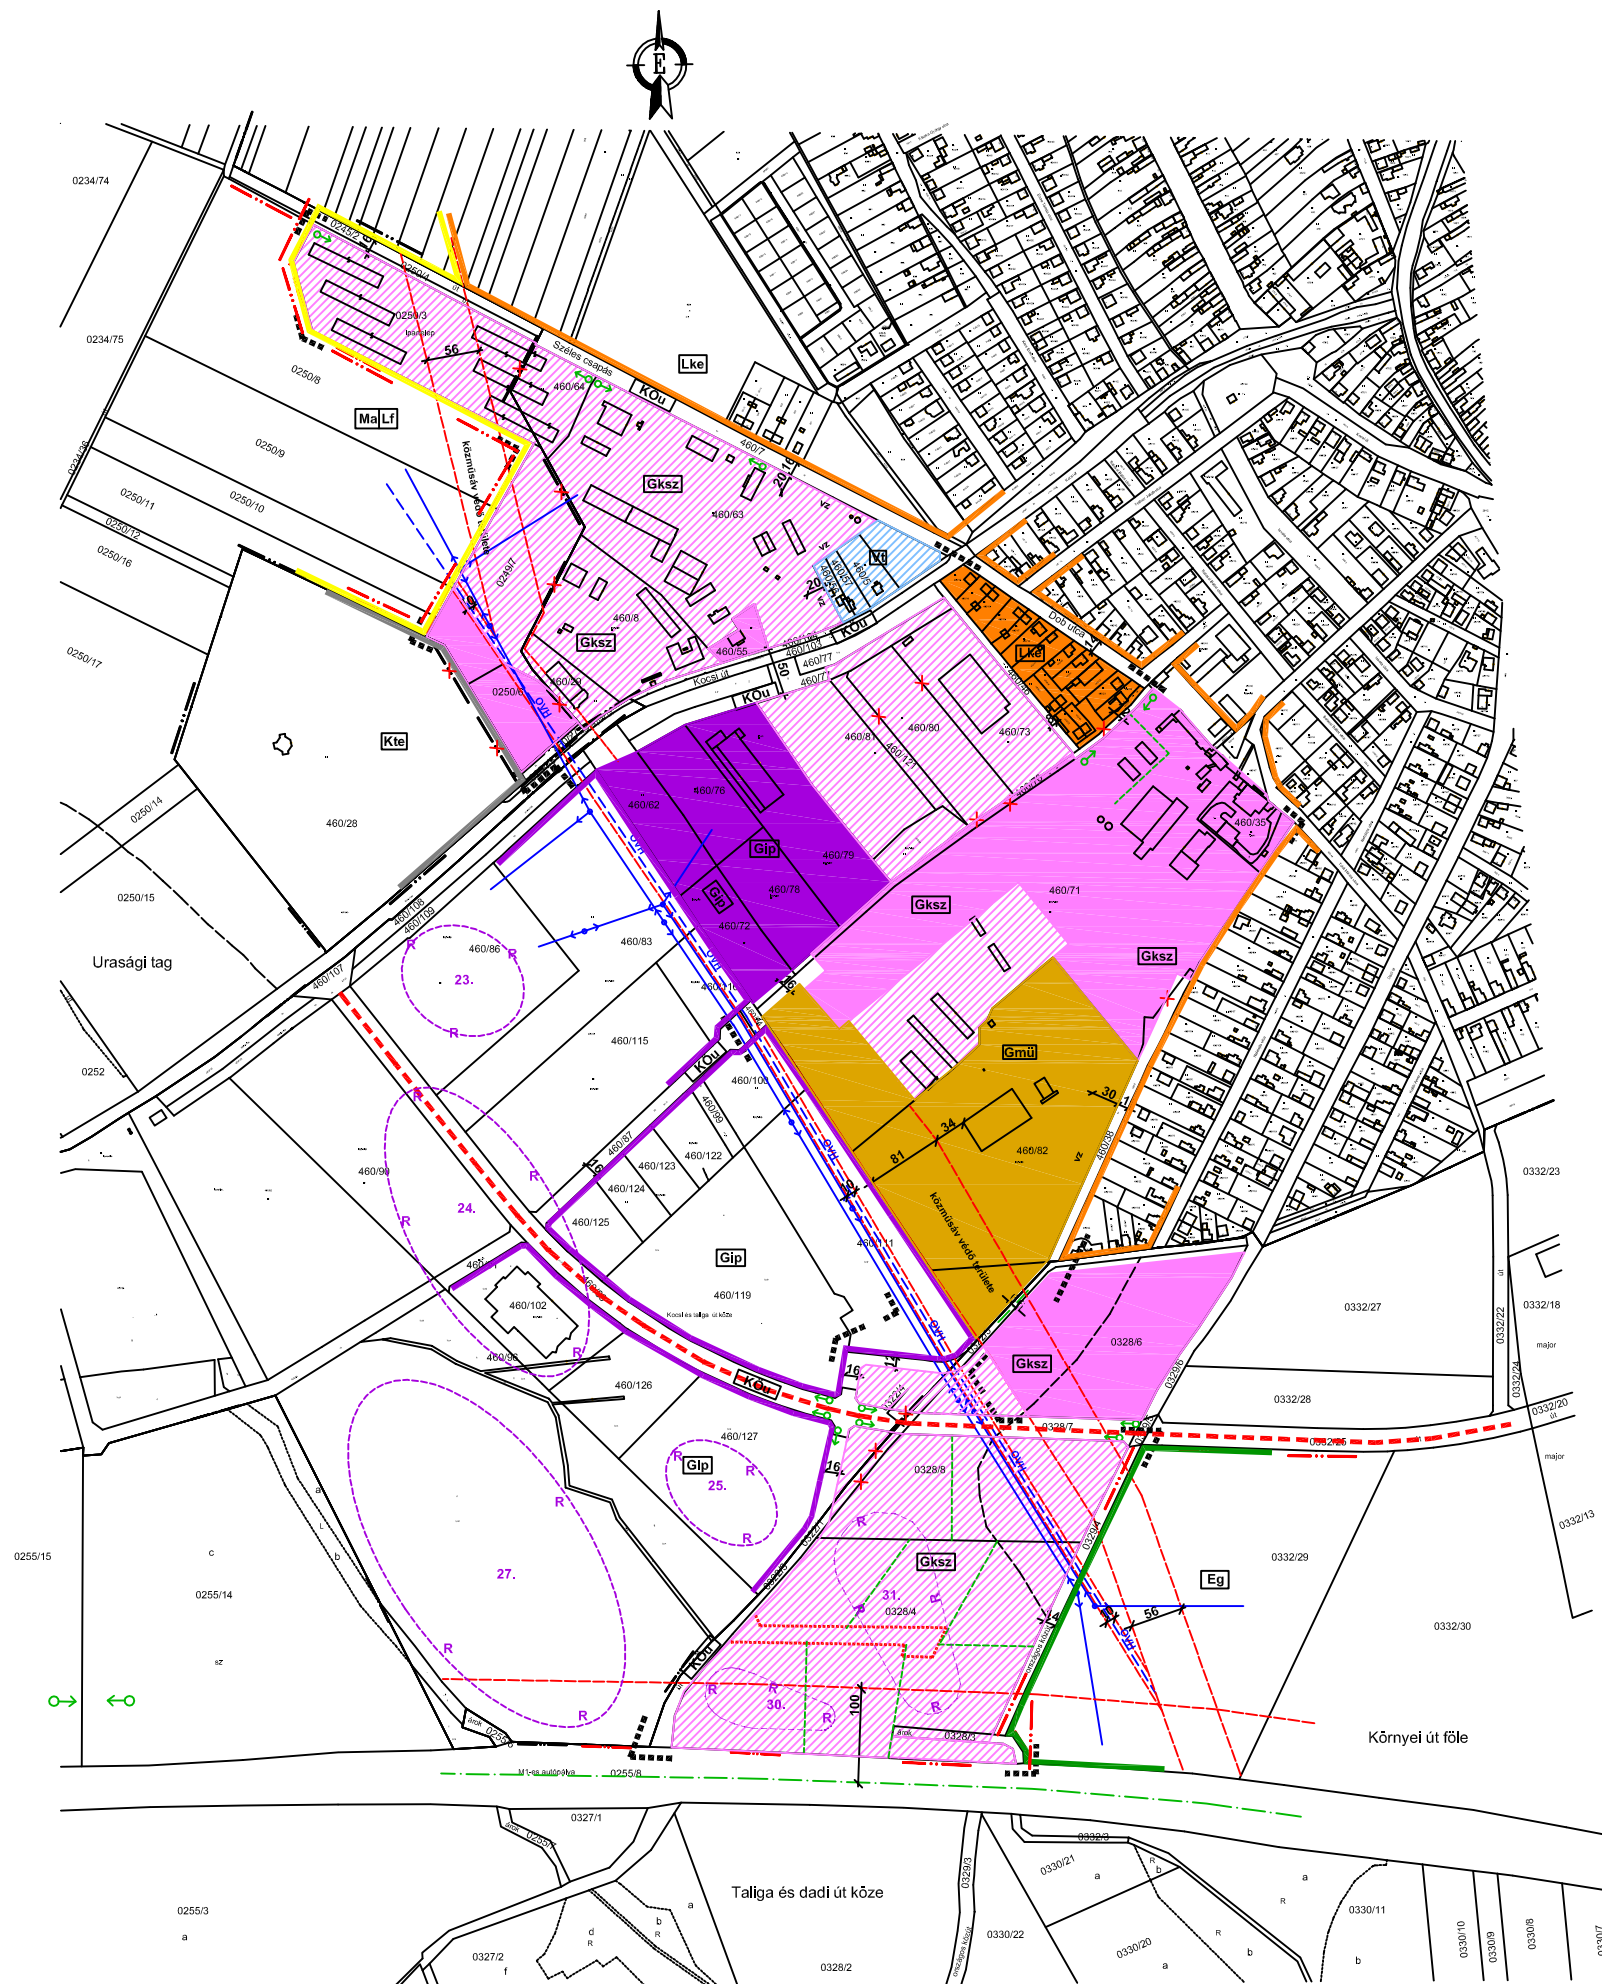

JELMAGYARÁZAT

meglévő tervezett

- Belterület határa
- - - Védőtávolság határa
- Módosítással érintett terület
- R Régészeti terület

Területfelhasználás

- Gip gazdasági terület - ipari
- Gksz gazdasági terület - kereskedelmi, szolgáltató
- Gmü gazdasági terület - mezőgazdasági üzemi
- Vt vegyes terület - településközponti
- Lke lakóterület - kertvárosias
- Má-Lf mezőgazdasági terület, távlatban falusias lakó
- Kte különleges terület - temető
- - - Gyűjtő út

LT - PLAN BT
Épület- és településtervezés
Tatabánya, Tátra u. 1/A.
László Tibor okl. építész-mérnök
TT - 1/11 - 0086