


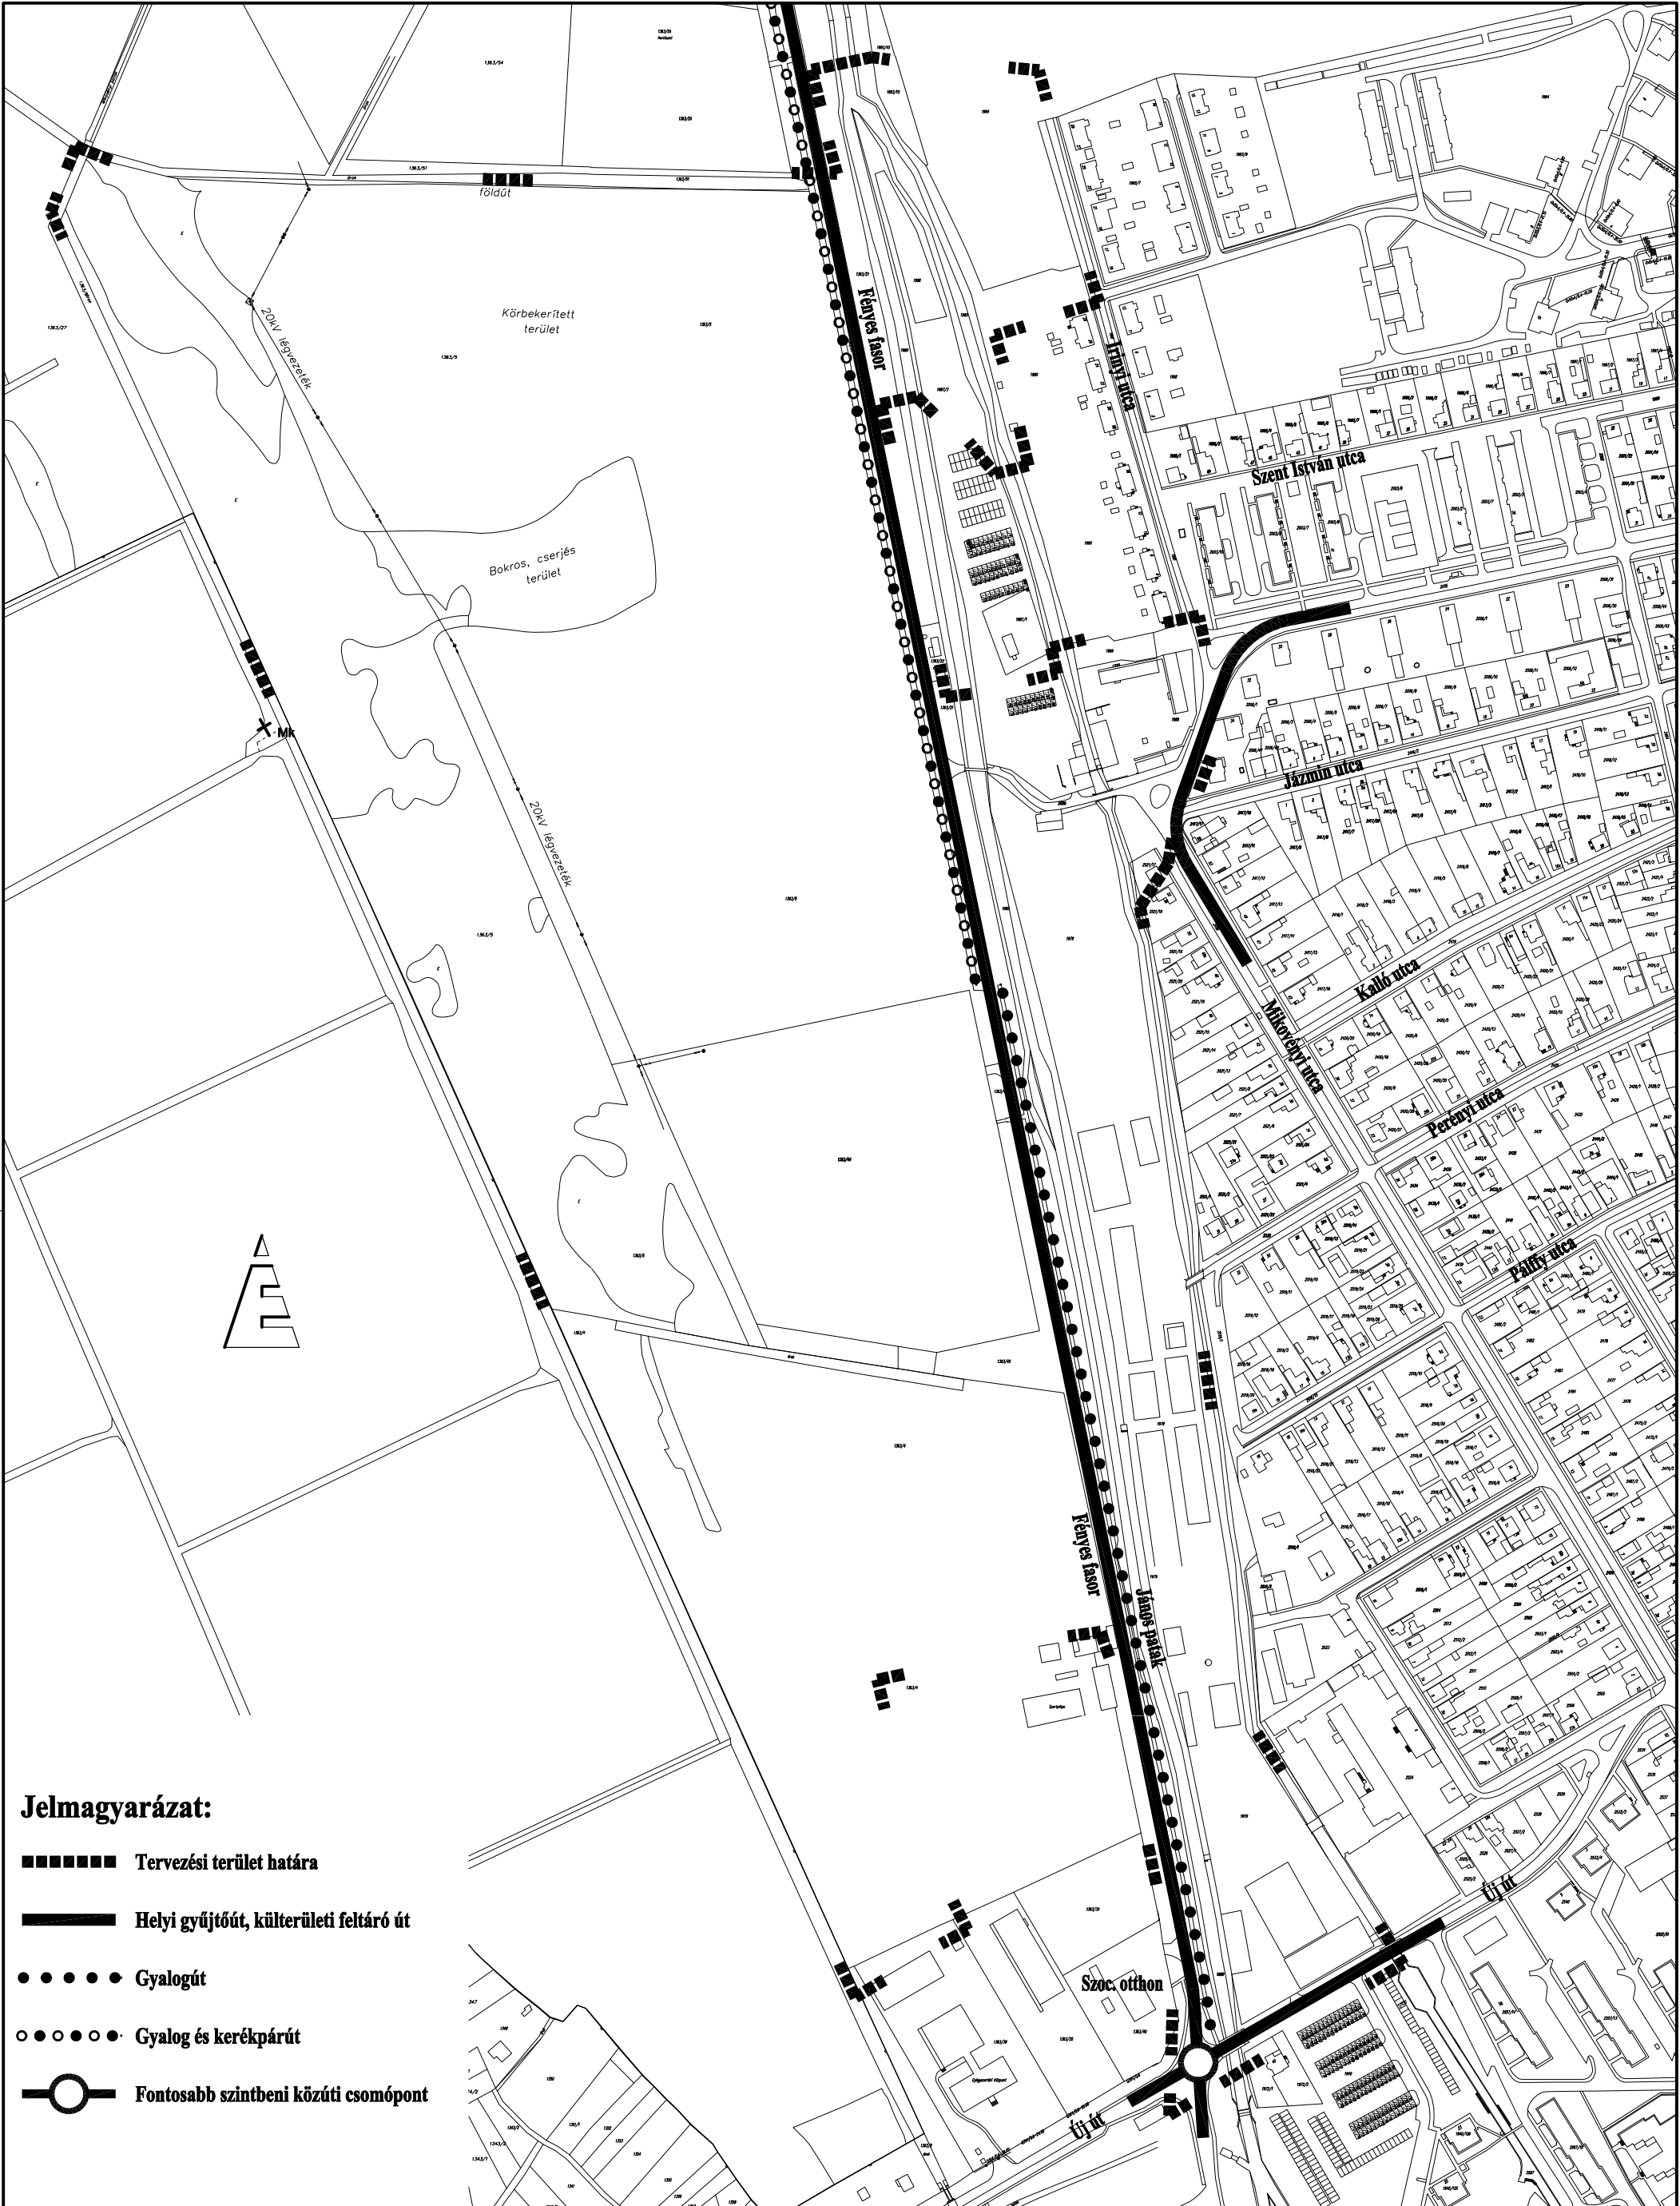

Jelmagyarázat:

- Tervezési terület határa
- Helyi gyűjtőút, külterületi feltáró út
- Gyalogút
- Gyalog és kerékpárút
- Fontosabb szintbeni közúti csomópont

ÚTHÁLÓZAT Mérnök Iroda Kft.				2800 Tatabánya Szent Borbála tér 6. II.em. 6.	Tel.: 34/309-399; Tel/Fax: 34/309-400 E-mail: tracktor@t-online.hu
PROJEKT:	0000	TERVEZŐ:	SZABÓNÉ CSERNAI ÉVA KE-T 11-0536 K1-d-1 11-05-36	PROJEKT:	TATA VÁROS (FÉNYES FASOR TÉRSÉGE)
RAJZSZÁM:	UE-002	ELLENŐR:	SZABÓ MIKLÓS KE-T 11-0388		SZERKEZETI- ÉS SZABÁLYOZÁSI TERVÉNEK MÓDOSÍTÁSA
DÁTUM:	2010.12.			RAJZ:	KÖZLEKEDÉSI VIZSGÁLAT
LÉPTÉK:	1:4000	MINDEN JOG FENNTARTVA I EZ A TERV NEM MÁSOLHATÓ, NEM MUTATHATÓ, NEM BOCSÁTHATÓ RENDELKEZÉSRE HARMADIK SZEMÉLYEK IKTÉKES HOZZÁJÁRULÁS NÉLKÜL SNI Land Projects R20032 Tata Fényes fasor SZABÁLYOZÁSI TERVÉNEK MÓDOSÍTÁSA Fényes fasor hierarchia vizs			
					HIERARCHIA