


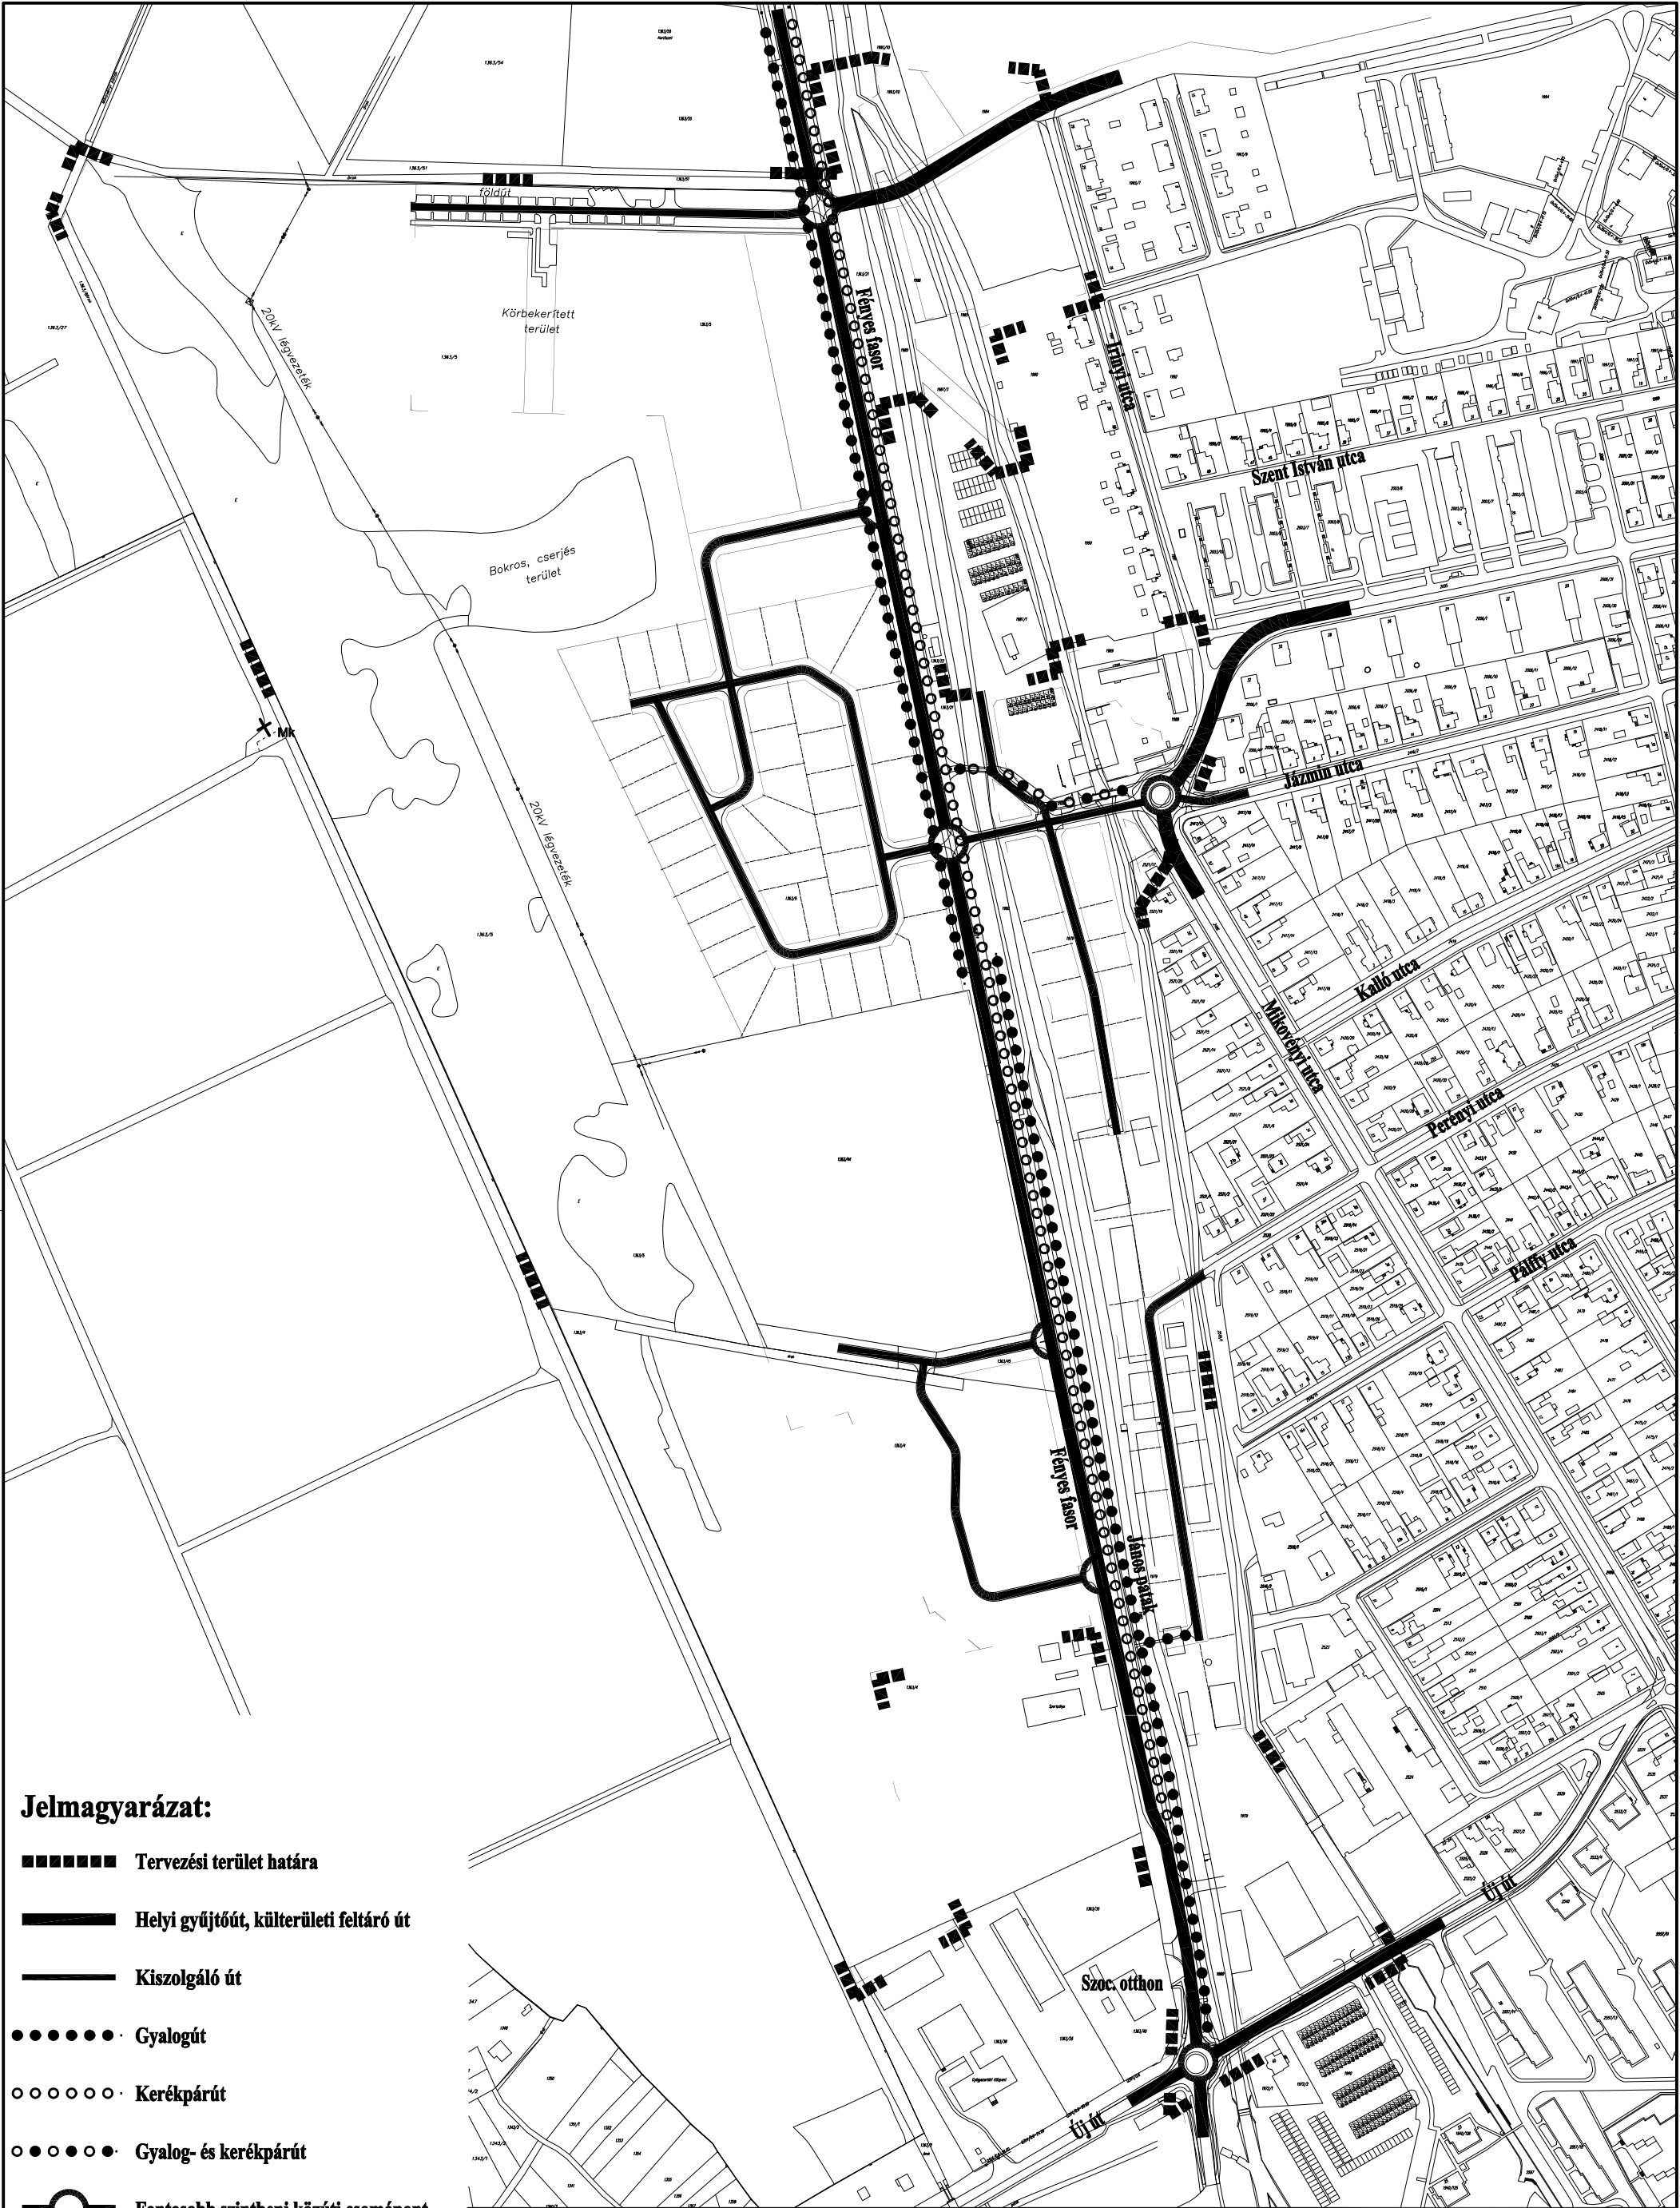

Jelmagyarázat:

- Tervezési terület határa
- Helyi gyűjtőút, külterületi feltáró út
- Kiszolgáló út
- Gyalogút
- Kerékpárút
- Gyalog- és kerékpárút
- ⊙ Fontosabb szintbeni közúti csomópont

ÚTHÁLÓZAT Mérnök Iroda Kft.				2800 Tatabánya Szent Borbála tér 6. II.em. 6.		Tel.: 34/309-399; Tel/Fax: 34/309-400 E-mail: tracktor@t-online.hu	
PROJEKT:	0000	TERVEZŐ:	SZABÓNÉ CSERNAI ÉVA KE-T 11-0536 K1-d-1 11-05-36	PROJEKT:	TATA VÁROS (FÉNYES FASOR TÉRSÉGE) SZERKEZETI- ÉS SZABÁLYOZÁSI TERVÉNEK MÓDOSÍTÁSA		
RAJZSZÁM:	UE-003	ELLENŐR:	SZABÓ MIKLÓS KE-T 11-0388		RAJZ:	KÖZLEKEDÉSI JAVASLAT HIERARCHIA	
DÁTUM:	2010.12.						
LÉPTÉK:	1:4000	MINDEN JOG FENNTARTVA I EZ A TERV NEM MÁSOLHATÓ, NEM MUTATHATÓ, NEM BOCSÁTHATÓ RENDELKEZÉSRE HARMADIK SZEMÉLYNEK ILLETÉKES HOZZÁJÁRULÁS NÉLKÜL! S:\Land Projects RZ00632 Tata Fényes fasor SZABTERV\NYOMTATÁST\Tata Fényes fasor hierarchia javaslata					