




Lakóút 12 m szabályozási szélességben
párhuzamos parkolókkal

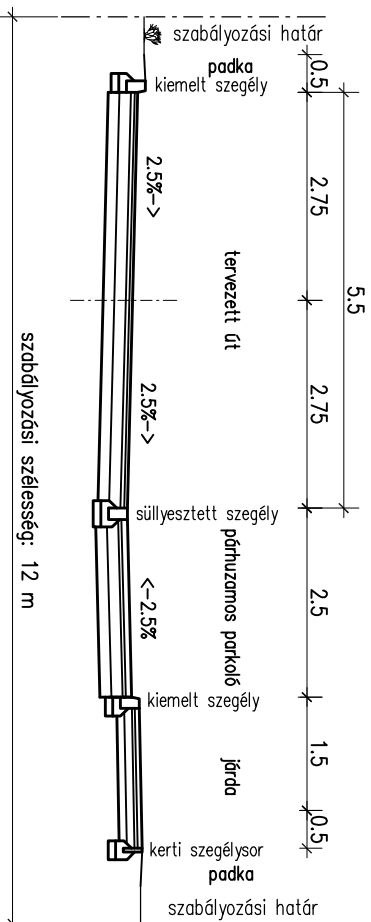

Lakóút 12 m szabályozási szélességben

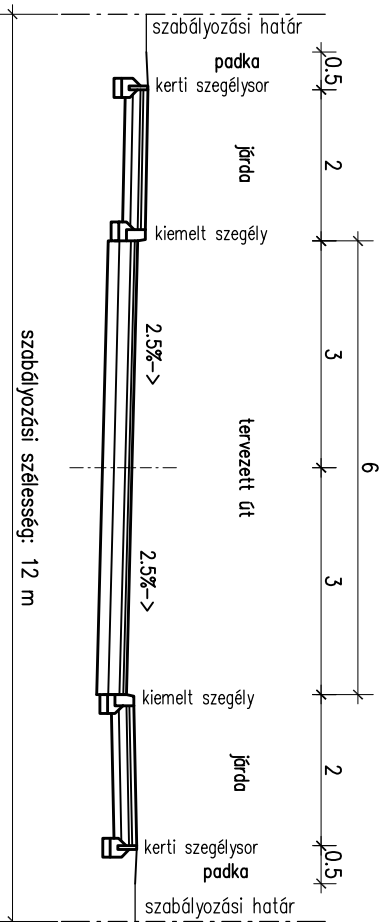



Lakóút 10 m szabályozási szélességben

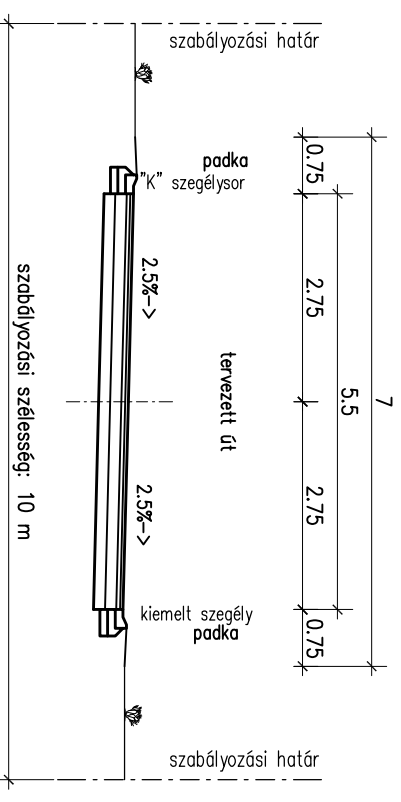


Fényes fasor az északi lakópark és a sporttelep között



**Vegyesforgalmú út
10 m szabályozási szélességben**

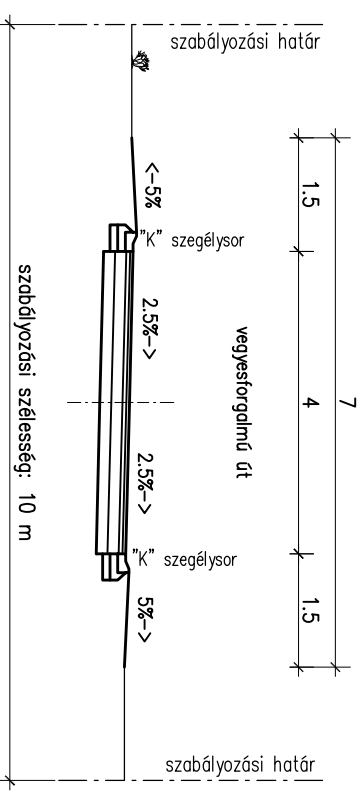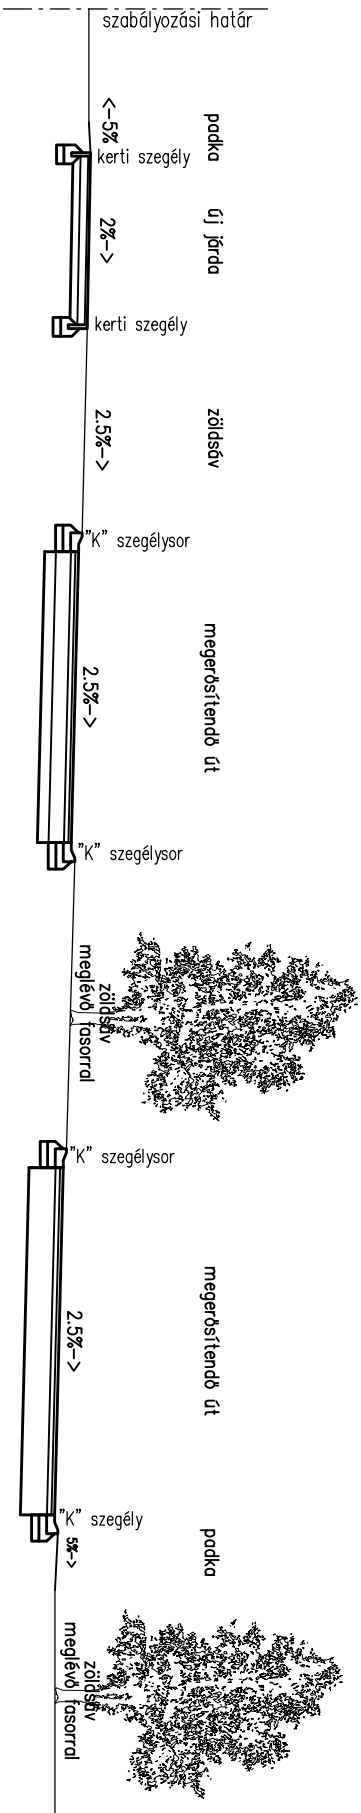

Fényes fasor a két lakópark között

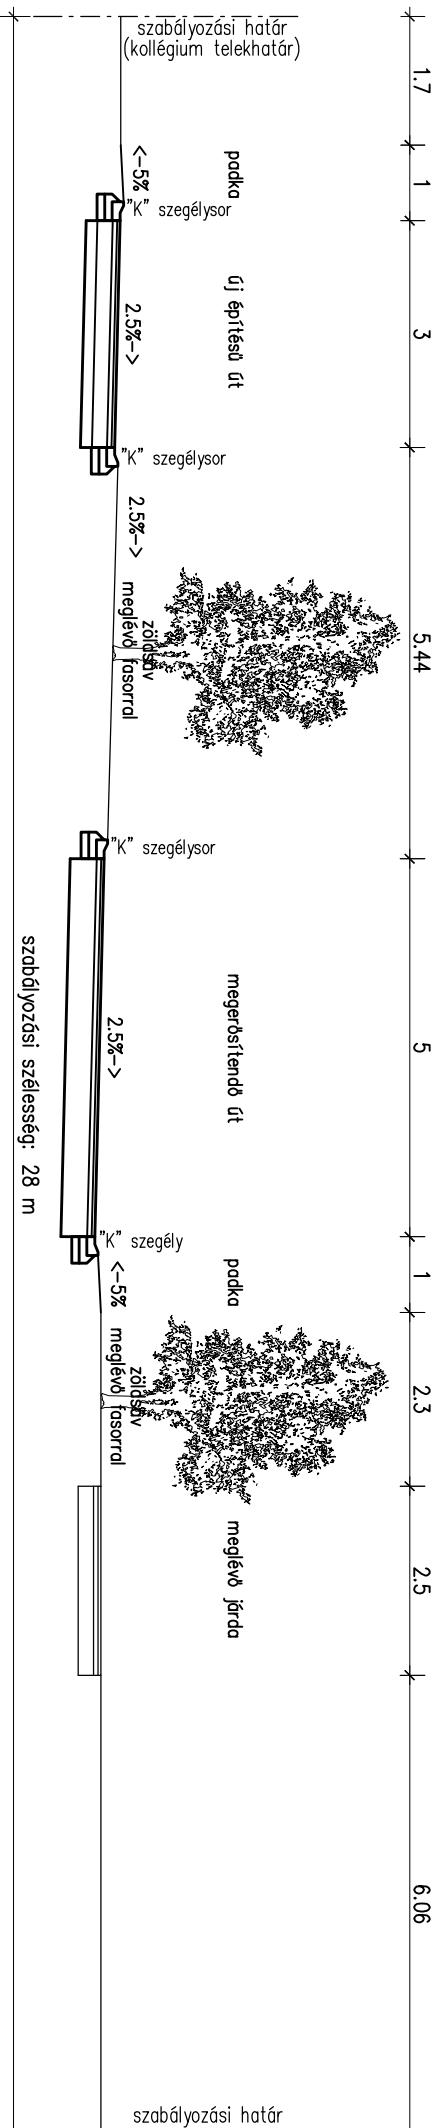

ÚTHÁLÓZAT Mérmők Iroda Kft.					
			2800 Talabánya Szent Borbála tér 6. II.em. 6. Tel.: 34/309-399; Tel/Fax: 34/309-400 E-mail: trackdo@t-online.hu		
PROJEKT:	0000	TERVEZŐ:	SZABÓNÉ CSERNAI ÉVA KE-T11-0536 KI-d-11-05-36	PROJEKT:	TATA VÁROS (FÉNYES FASOR TÉRSÉGE)
RALIZSAM:	UE-005	ELLENŐR:	SZABÓ MINIKÓS KE-T11-0288	SZERKEZETI- ÉS SZABÁLYOZÁSI TERVENEK MÓDOSÍTÁSA	
DÁTUM:	2010.12.			PÁLZ:	KÖZLEKEDÉSI JAVASLAT MINTAKERESZTSZELVÉNY
LÉPTÉK:	1:100	MANDER LŐS FENNTARTÁSI ÉS TERV NEM MÁSOLHÓ, NEM ÁTÍRHATHÓ, NEM ROSSZÍTANDO RENDELKEZÉSRE HÁMLAKO SZIGETI NEM LEJTEGRI KOZZILHATÓ ÉS NEM OLTI SI LATER PUBLIKA IDŐZAROT Típus Párolt Szerkesztő: VIKTORIA ISTVÁN Párolt Szerkesztő: János			