


JELMAGYARÁZAT

meglévő tervezett

- · · · — Közigazgatási határ
- A módosítással érintett terület határa
- · · · — Védősáv határa
- Ré — Régészeti érdekelt terület
- Tt -- Természeti terület (Natura 2000)
- öh -- Ökológiai hálózat
- Beépítésre szánt terület:
- K-id idegenforgalmi különleges terület
- Gksz gazdasági t. - kereskedelmi, szolgáltató
- Beépítésre nem szánt terület:
- Kk-g különleges golfpálya terület
- Ev erdő, védelmi rendeltetésű

**VÉRTESSZŐLÓS
OLD LAKE GOLF KLUB
TELEPÜLÉSSZERKEZETI TERV
MÓDOSÍTÁS
2009
M = 1 : 5000
Készült az állami alapadatok felhasználásával**

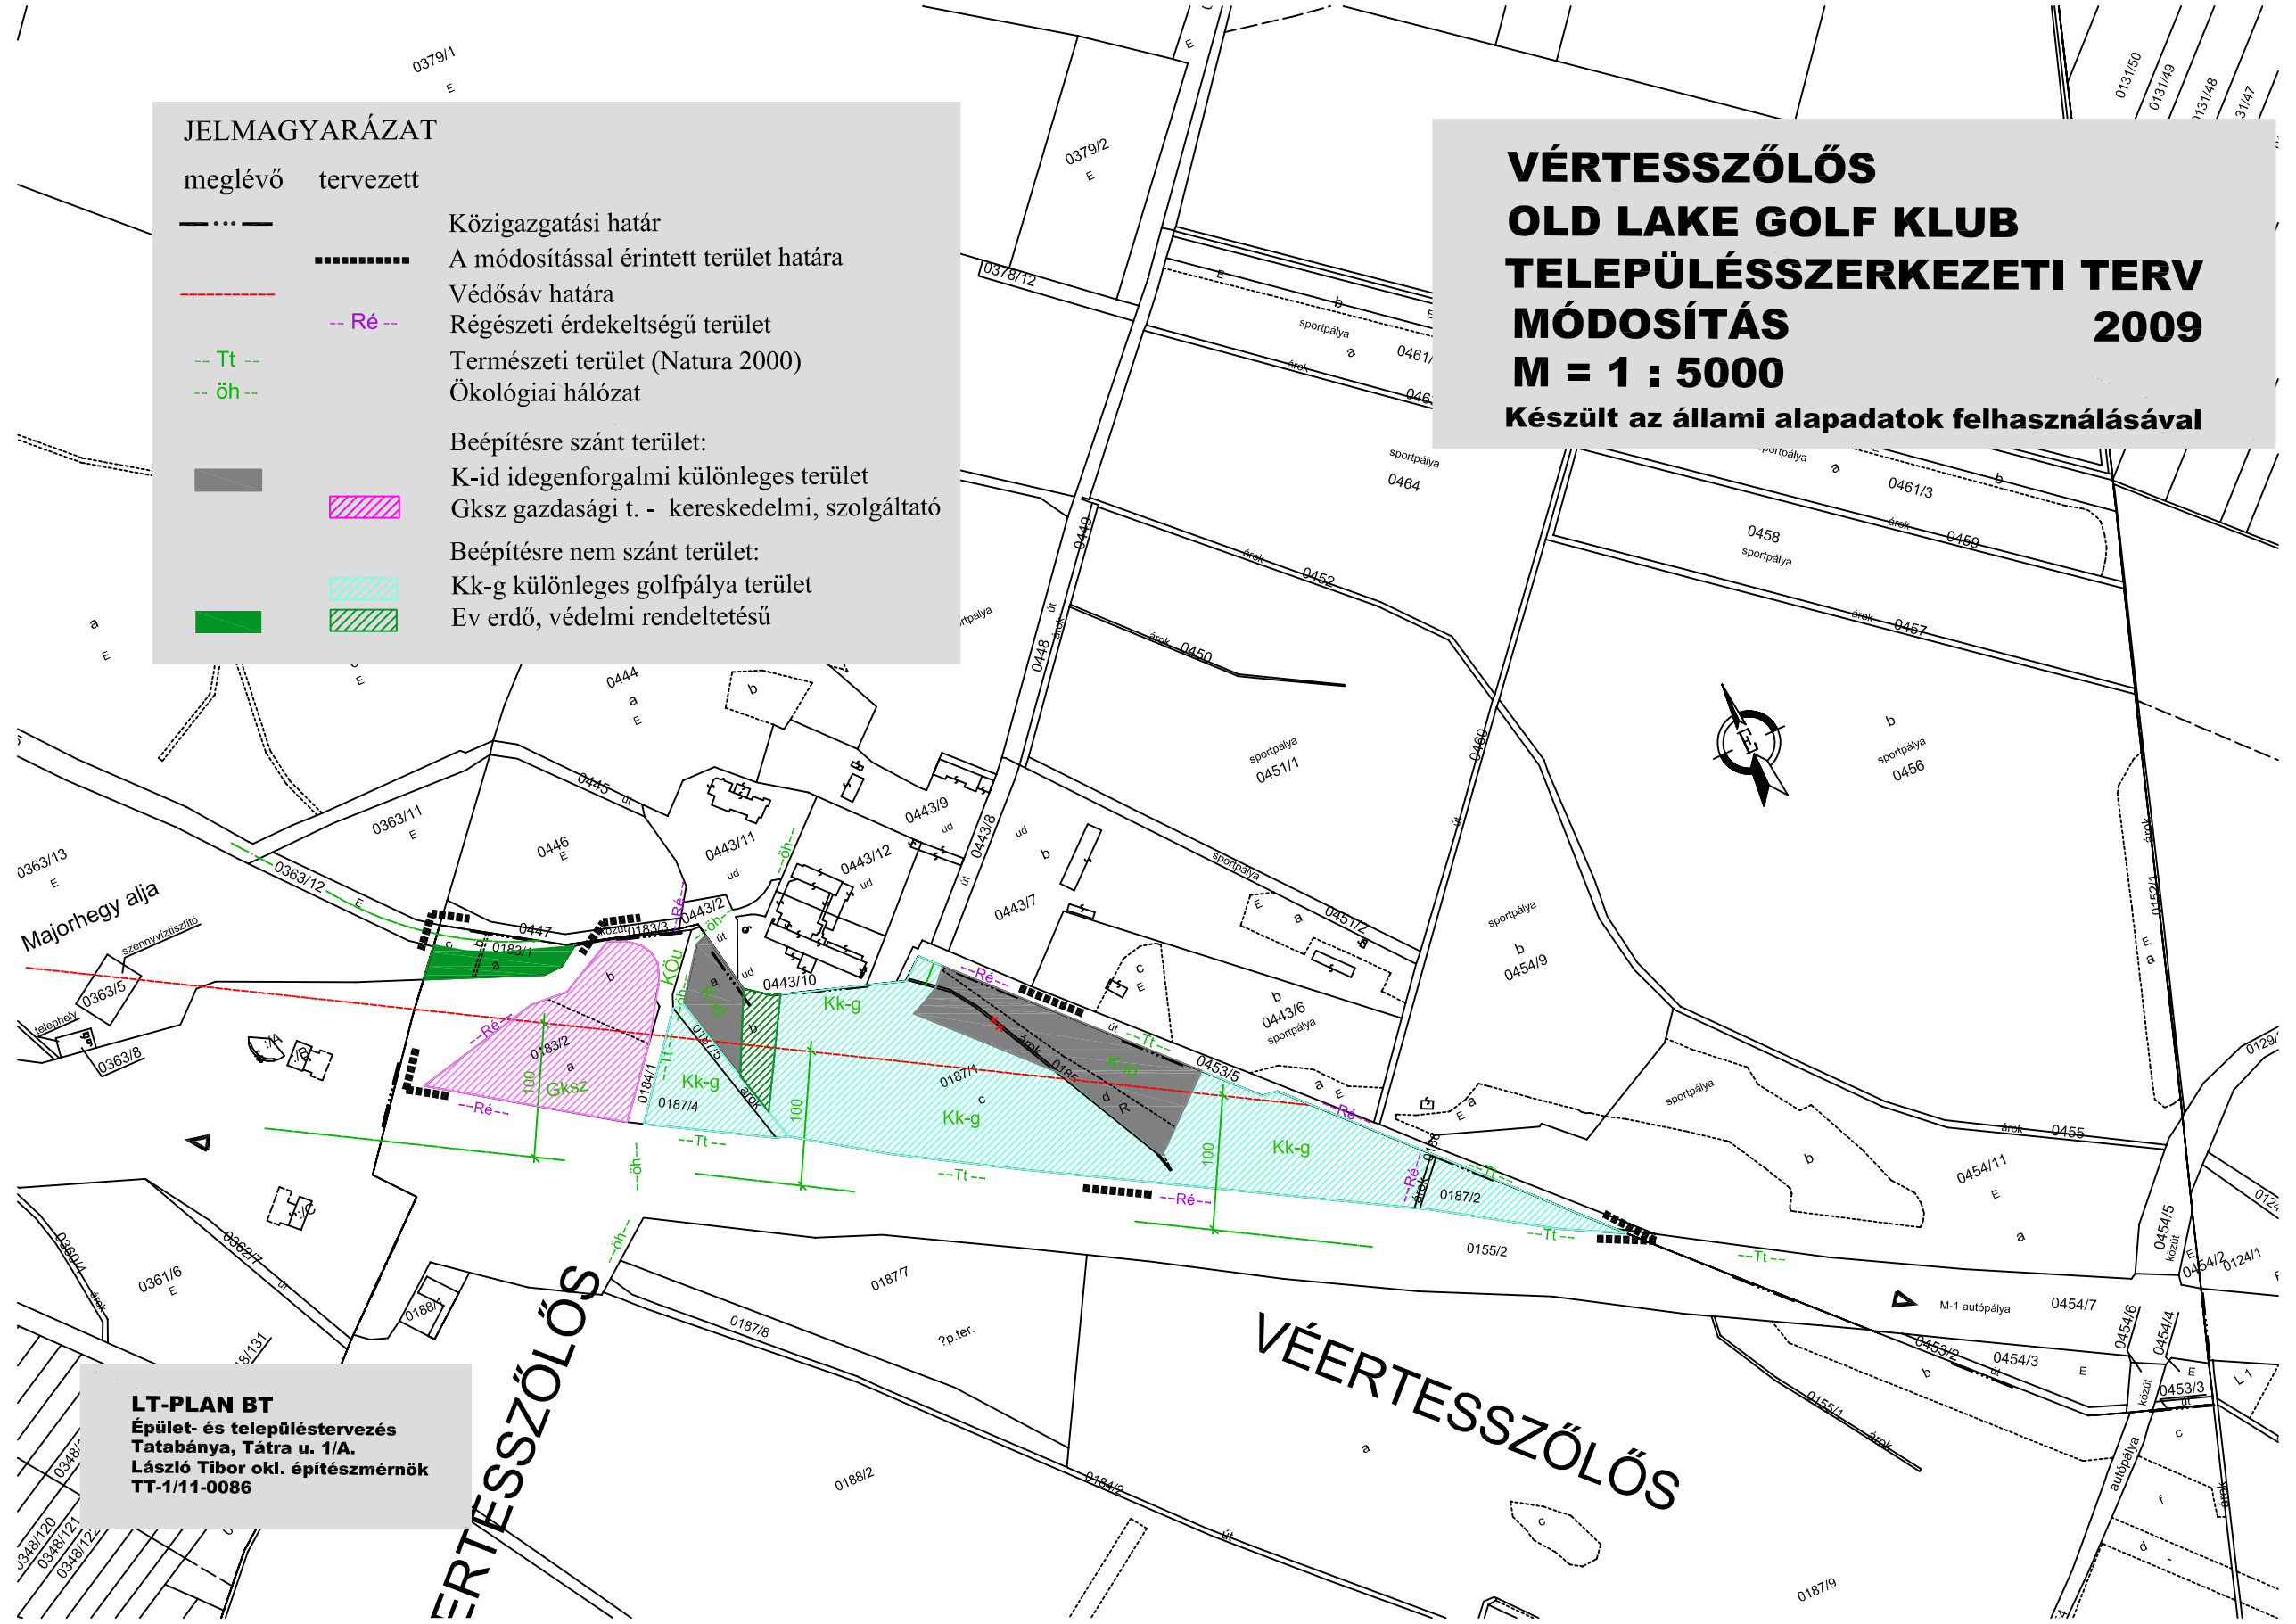

LT-PLAN BT
Épület- és településtervezés
Tatabánya, Tatra u. 1/A.
László Tibor okl. építész-mérnök
TT-1/11-0086

VÉRTESSZŐLÓS

VÉERTESSZŐLÓS