


# TATA

## Településrendezési Terv

Tata Város szabályozási terv módosítása az Által-ér völgyi kerékpárút mentén

### Átnézeti térkép

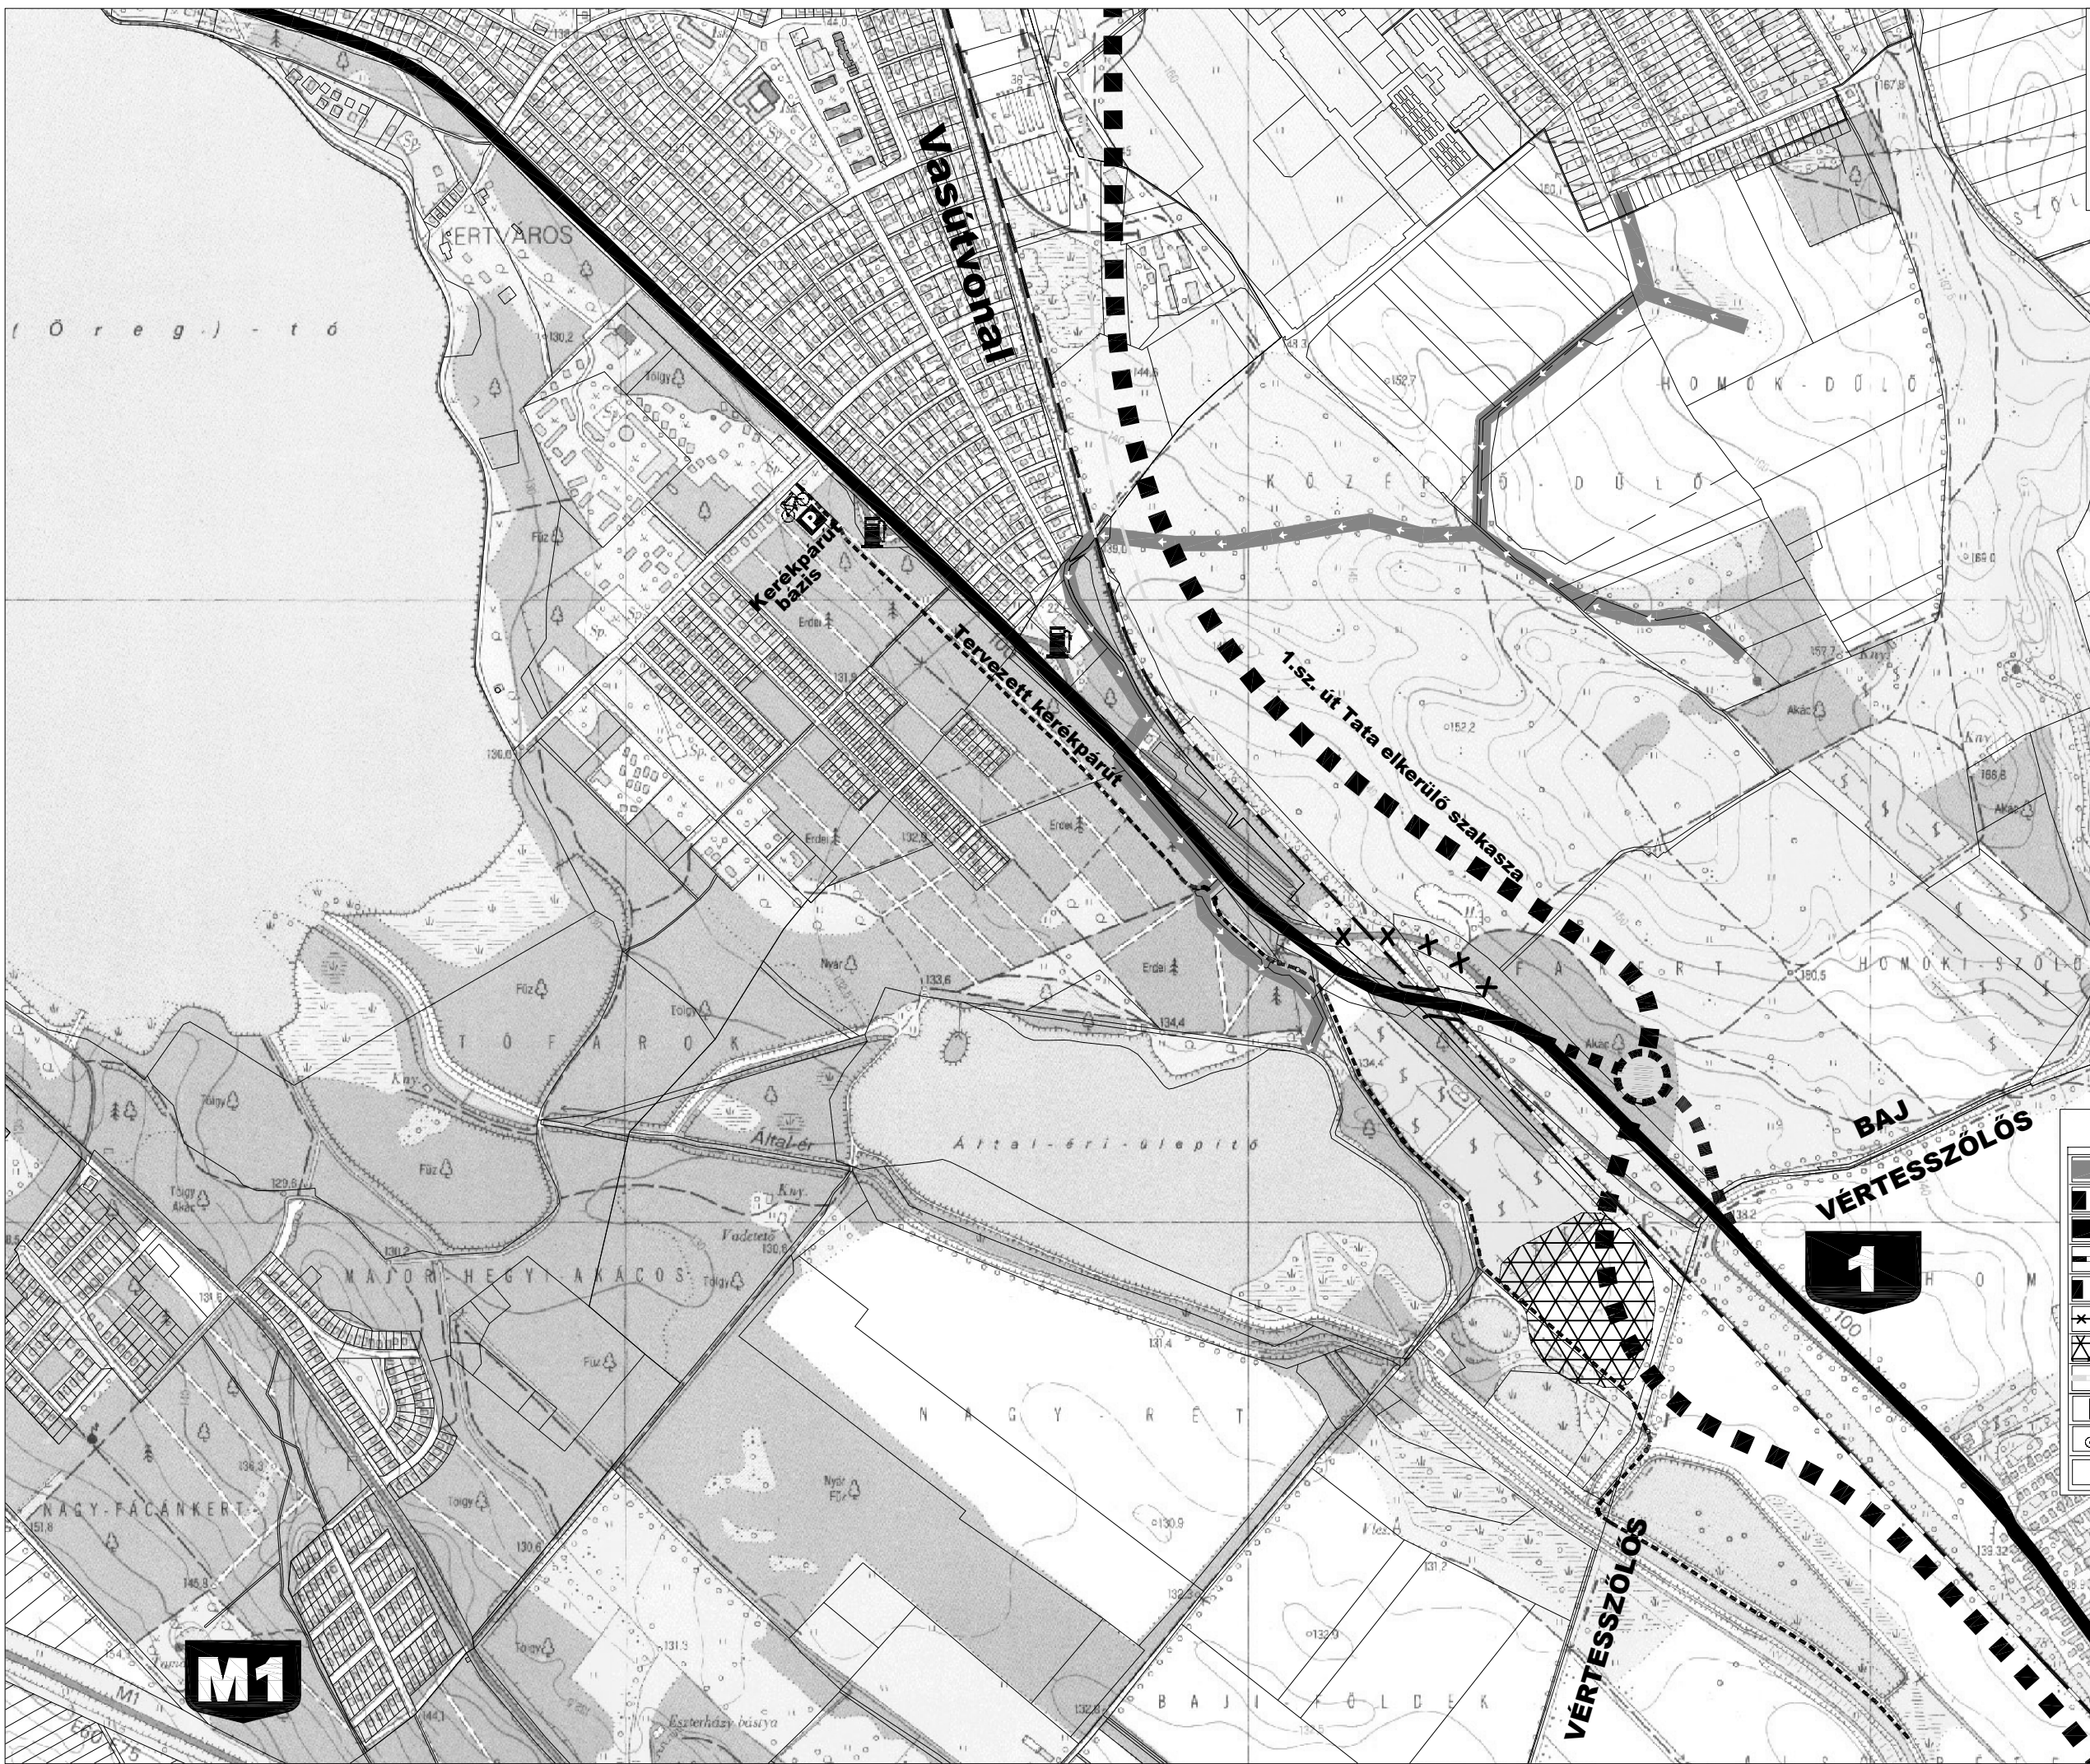

#### JELMAGYARÁZAT

	Vízfolyás iránya a derítő tóba
	Tervezett 1.sz Tatát elkerülő főút
	Jelenlegi 1. sz főút
	Vasútvonal
	Által-ér völgyi kerékpárút nyomvonala
	Megszüntetett nyomvonal
	Régészeti lelőhely
	Tervezett vasútvonal
	Parkoló
	Kerékpárút bázis
	Töltőállomás

Készült az állami alapadatok felhasználásával

Munka megnevezése: **Tata**  
 Által-ér völgyi kerékpárút  
 Átnézeti térkép

Munkatárs: Tata Város Önkormányzata

Tervező: PRO TERRA Kft. Urbanisztikai Ügynökség  
 1138. Budapest, Esztergomi út 18. Tel: 329-8041, 237-0059 Fax: 340-1588, e-mail: proterra@proterra.hu

Feladók települérendező: tervező: S. Vasi Ildikó (TT/1É 01-2609/11)

Tervező munkatárs: Szakál Annamária, Németh Gyula

Építési: T-04 Méretarány: M = 1 : 10000 Dátum: 2009. 05.



