

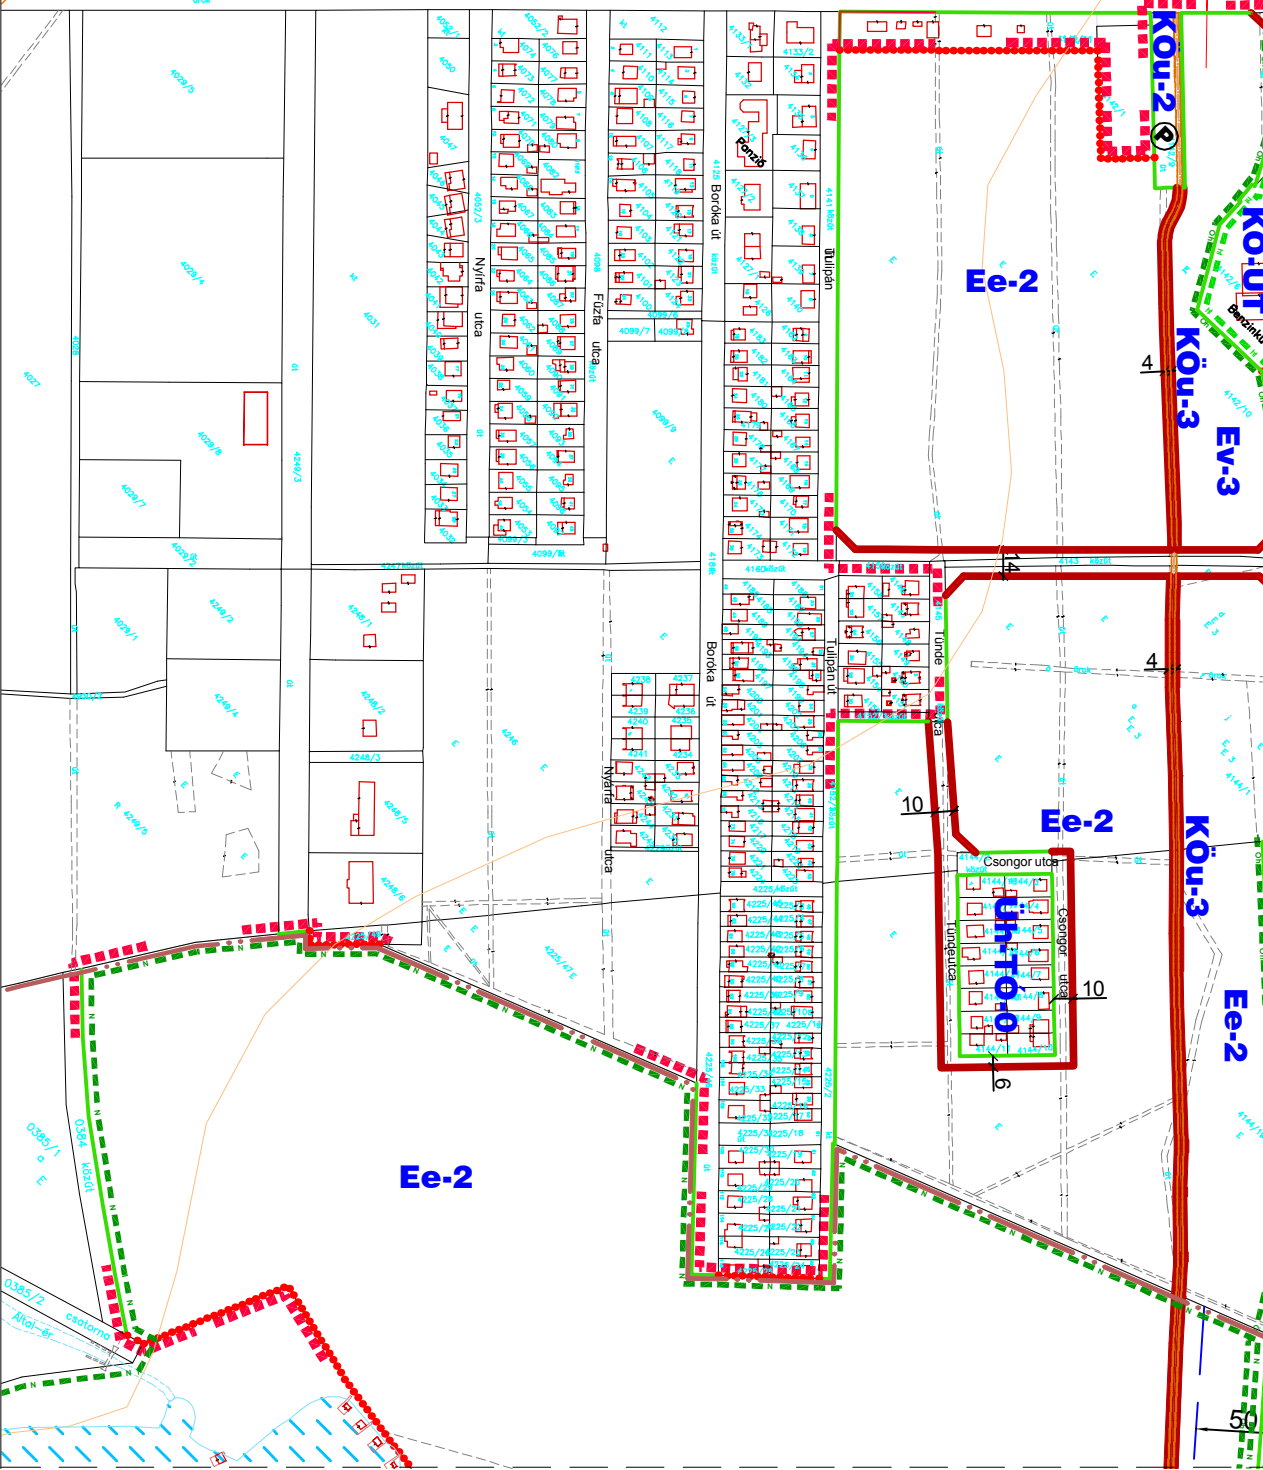


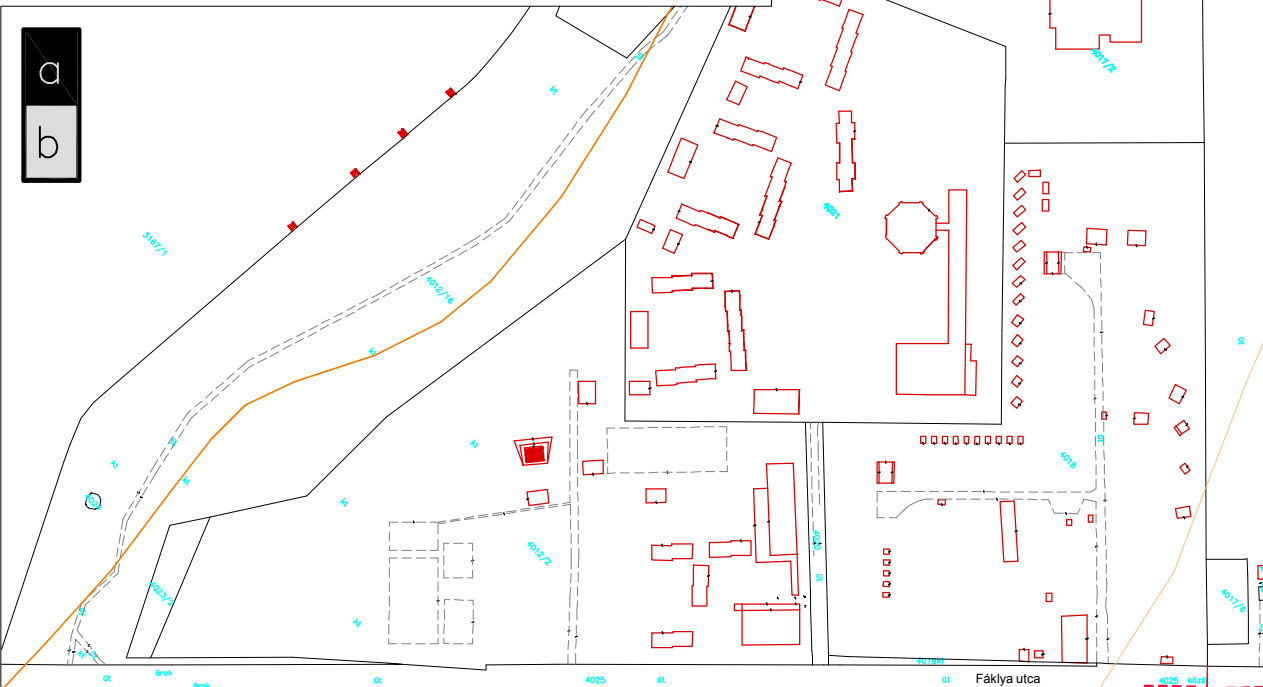

TATA

Településrendezési Terv
Által-ér völgyi kerékpó
Szabályozási Tervmódosítás
M = 1 : 4.000

Jelmagyarázat	
meglévő	tervezett
ALAPTÉRKÉPI ELEMÉK	
	közigazgatási határ
	belterület határ
	telekhatár
	alrészlet határ
	épület
	szintvonal (2,5m-ként)
SZABÁLYOZÁSI ELEMÉK	
	tervezési terület határa
	kösterületi telekhatár (szabályozási vonal)
	szabályozási vonal
	szabályozási szélesség
	építési övezet, övezethatára
	építési övezet, övezetjele
IRÁNYADÓ SZABÁLYOZÁSI ELEMÉK	
	irányadó telekhatár
	megszüntetési jel
JOGSZABÁLY ALAPÚ TÁJÉKOZTATÓ ELEMÉK	
	nyilvánított régészeti lelőhely határa
	Natura 2000 terület határa
	helyi jelentőségű természetvédelmi terület határa
	védőtávolság
EGYÉB TÁJÉKOZTATÓ ELEMÉK	
	vízfelület
	vízfolyás
	jelentős közhasználatú gépjárműparkoló

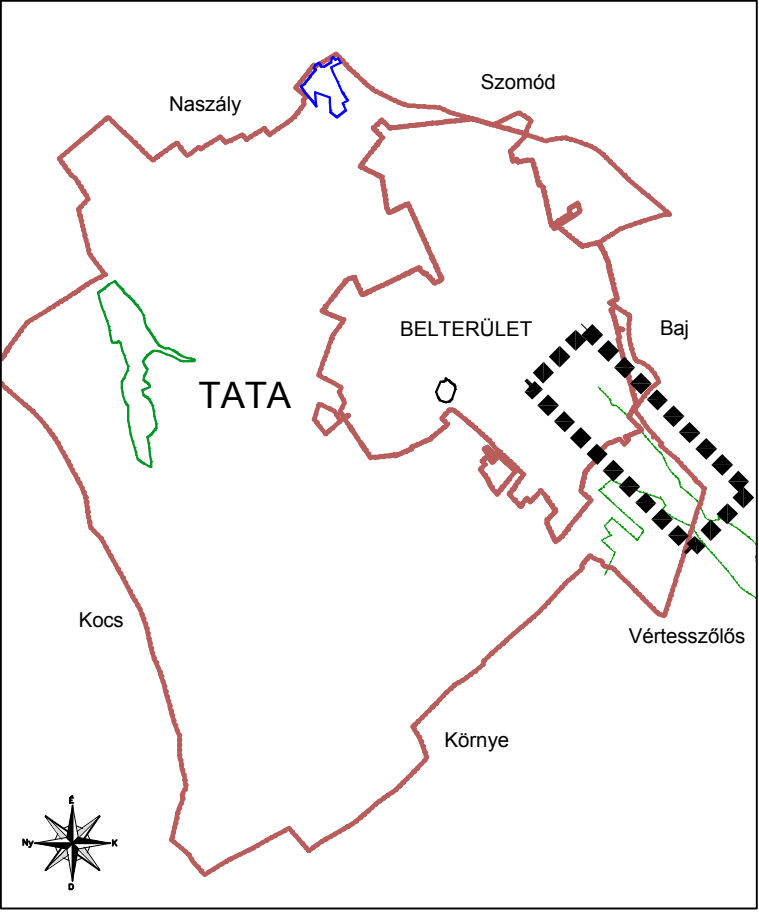