




Almási utca a 0+030 km szelvényben

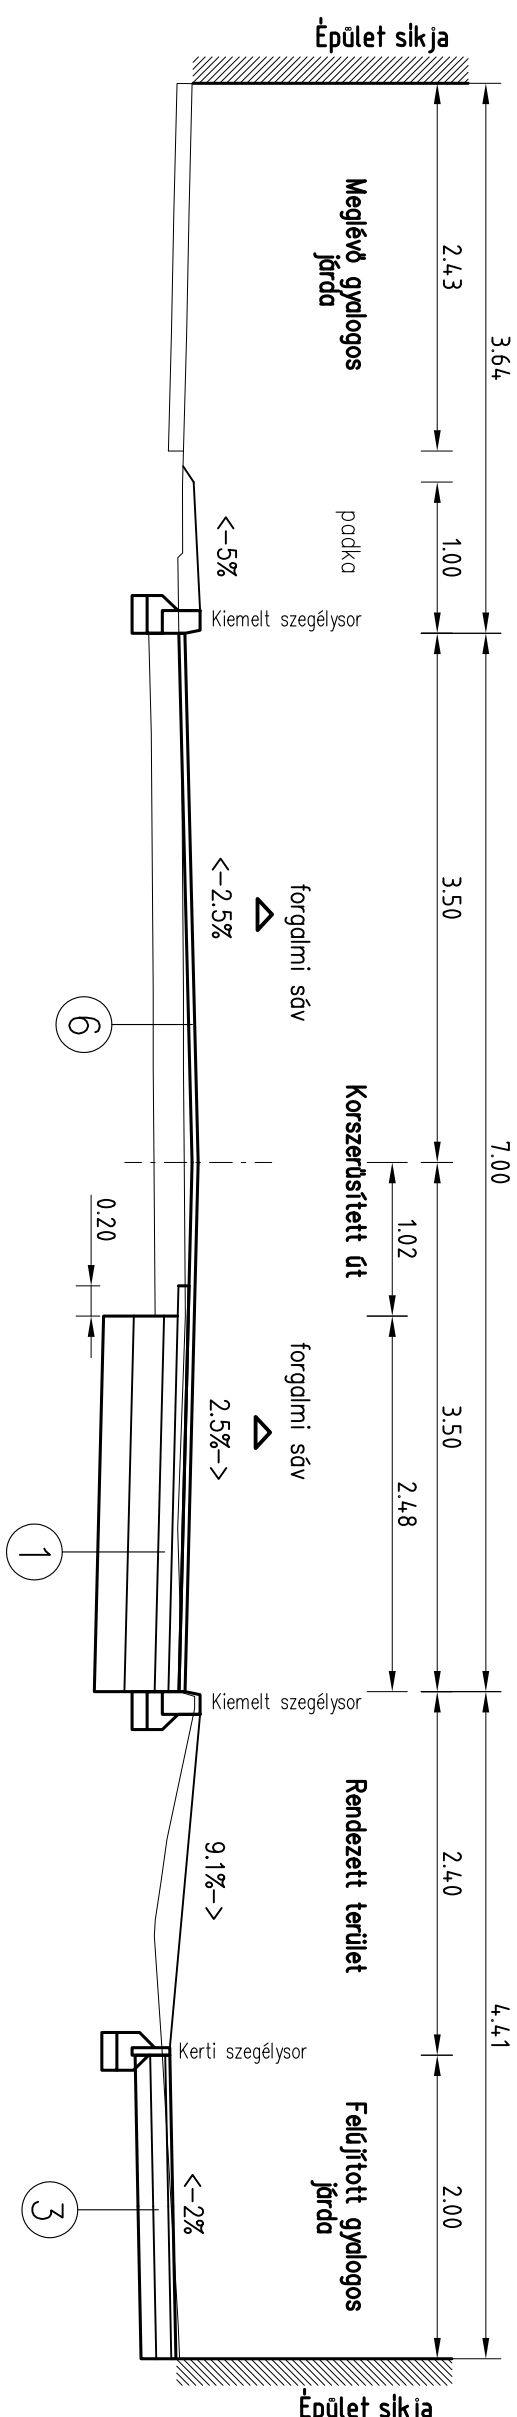


Almási utca a 0+060 km szelvényben

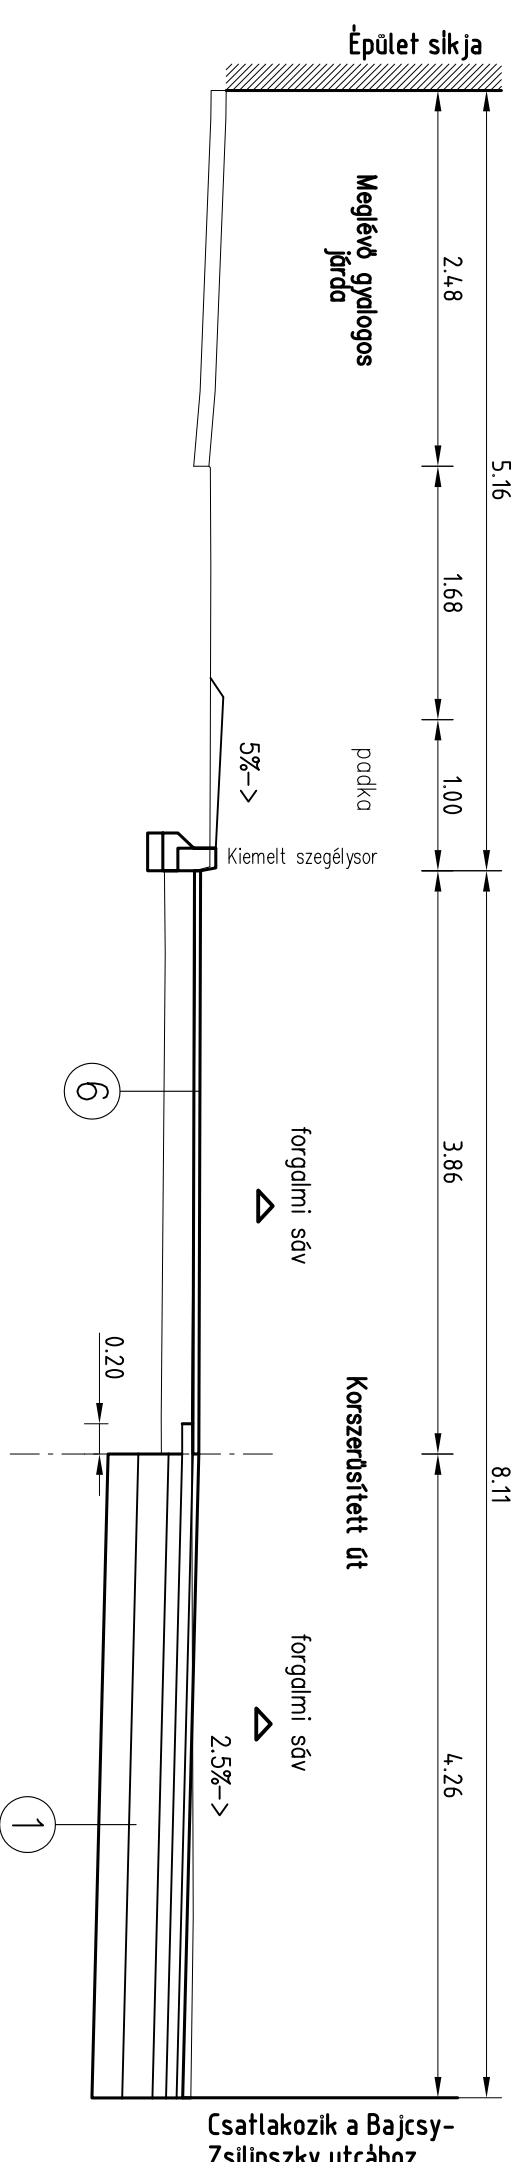


Almási utcáról nyíló direkt ág és a korszerűsített - körforgalomba vezető - út a 0+080 km szelvényben

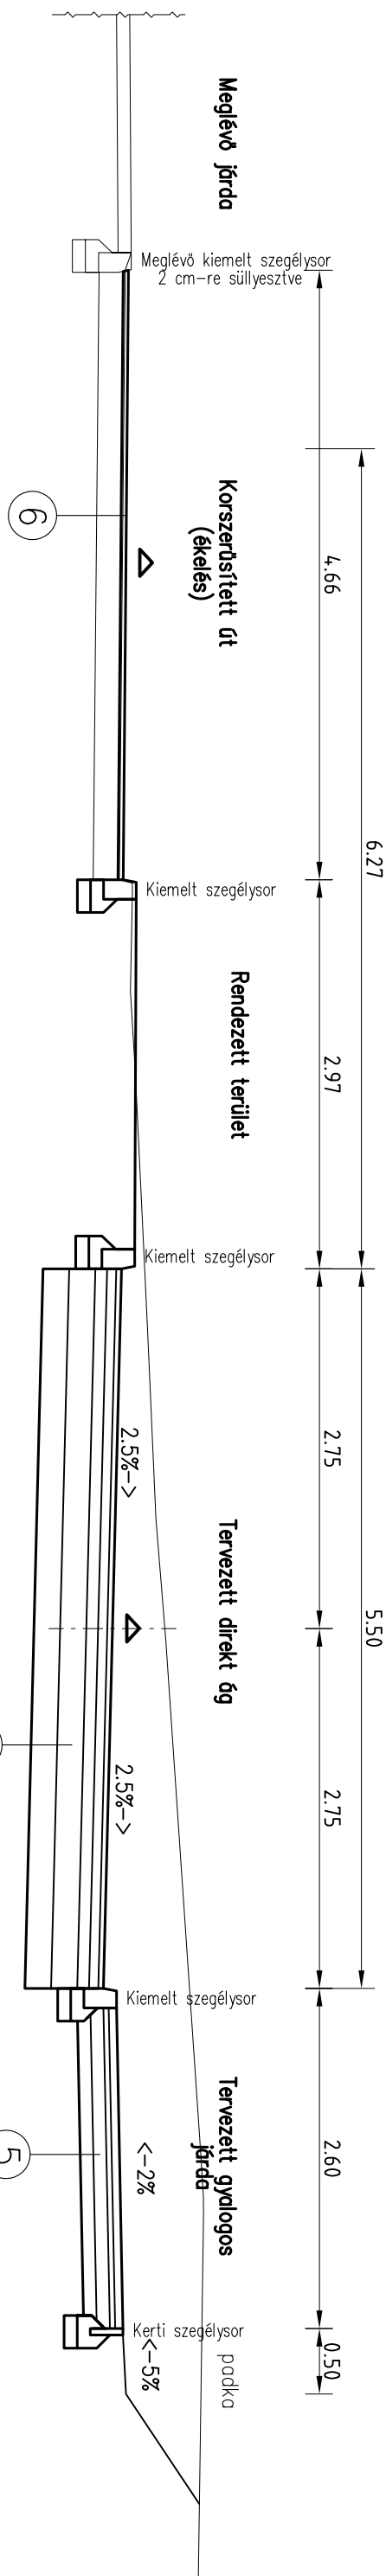



Almási utcáról nyíló direkt ág  
és a korszerűsített -  
körforgalomból kivezető - út a 0+150 km szelvényben

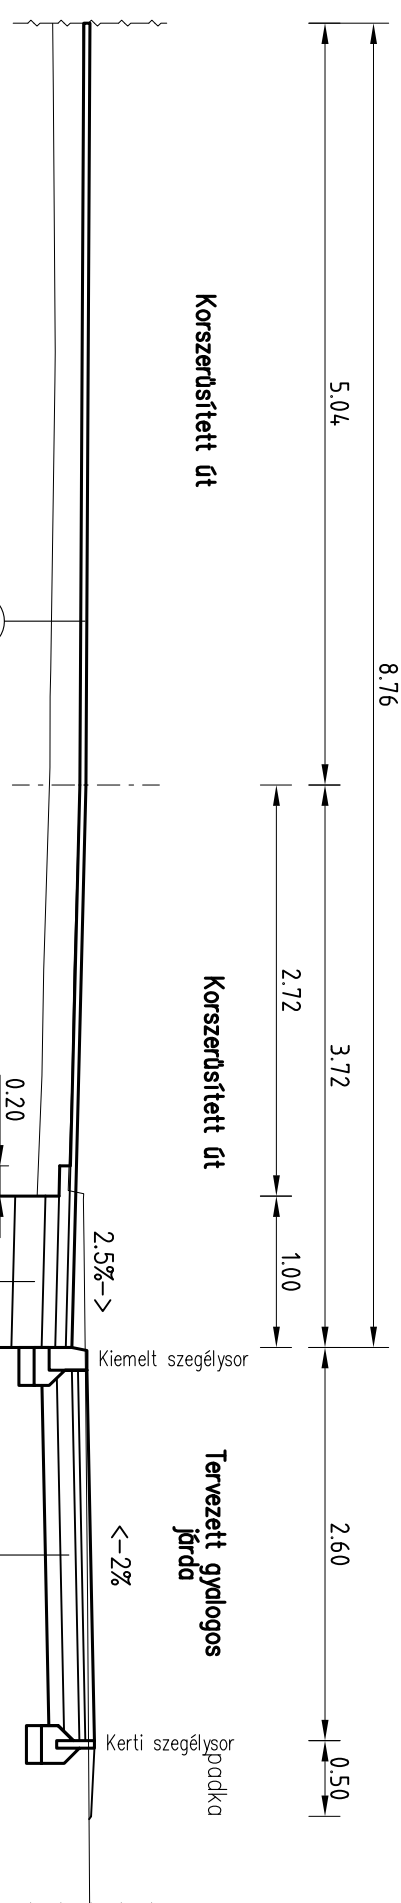

Május 1 út a 0+010 km szelvényben

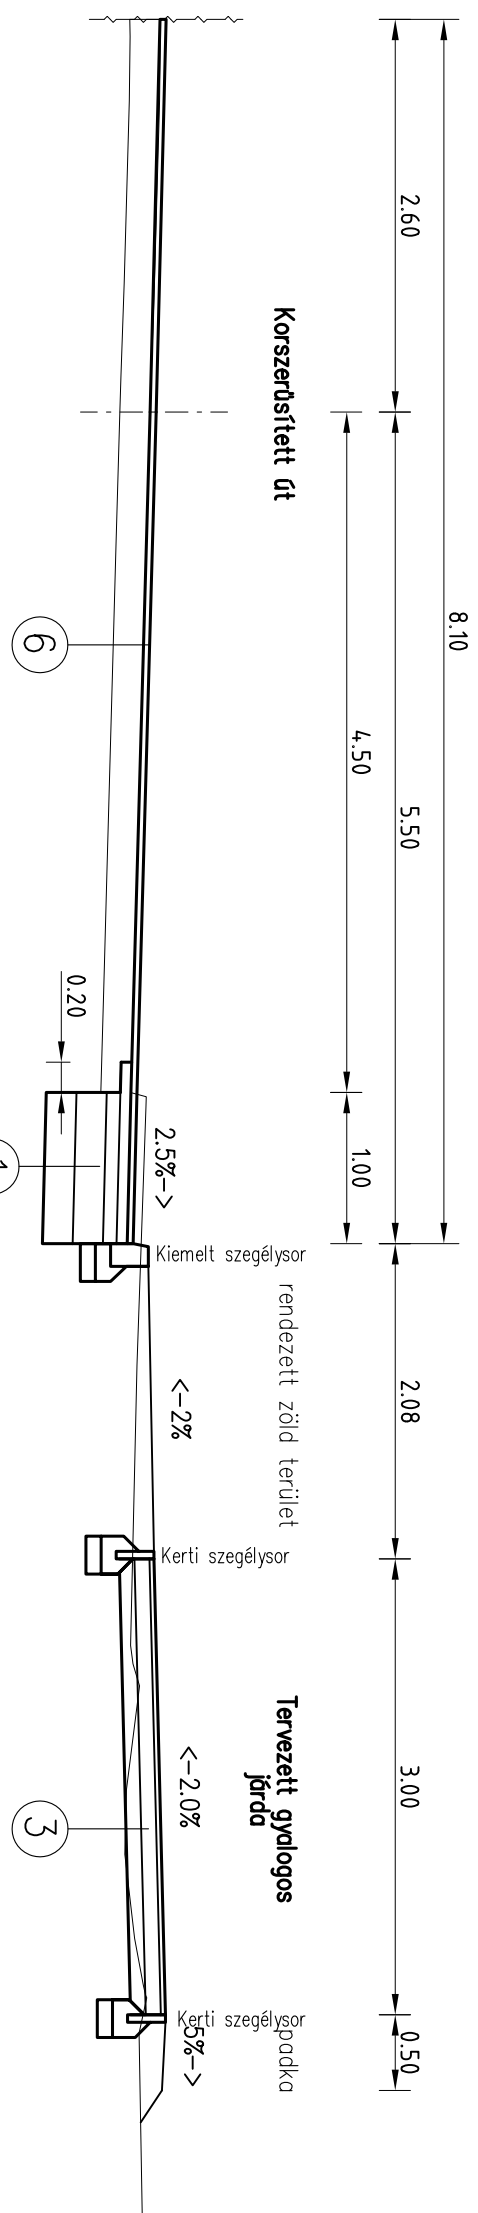


Május 1 út és direkt ág a 0+040 km szelvényben

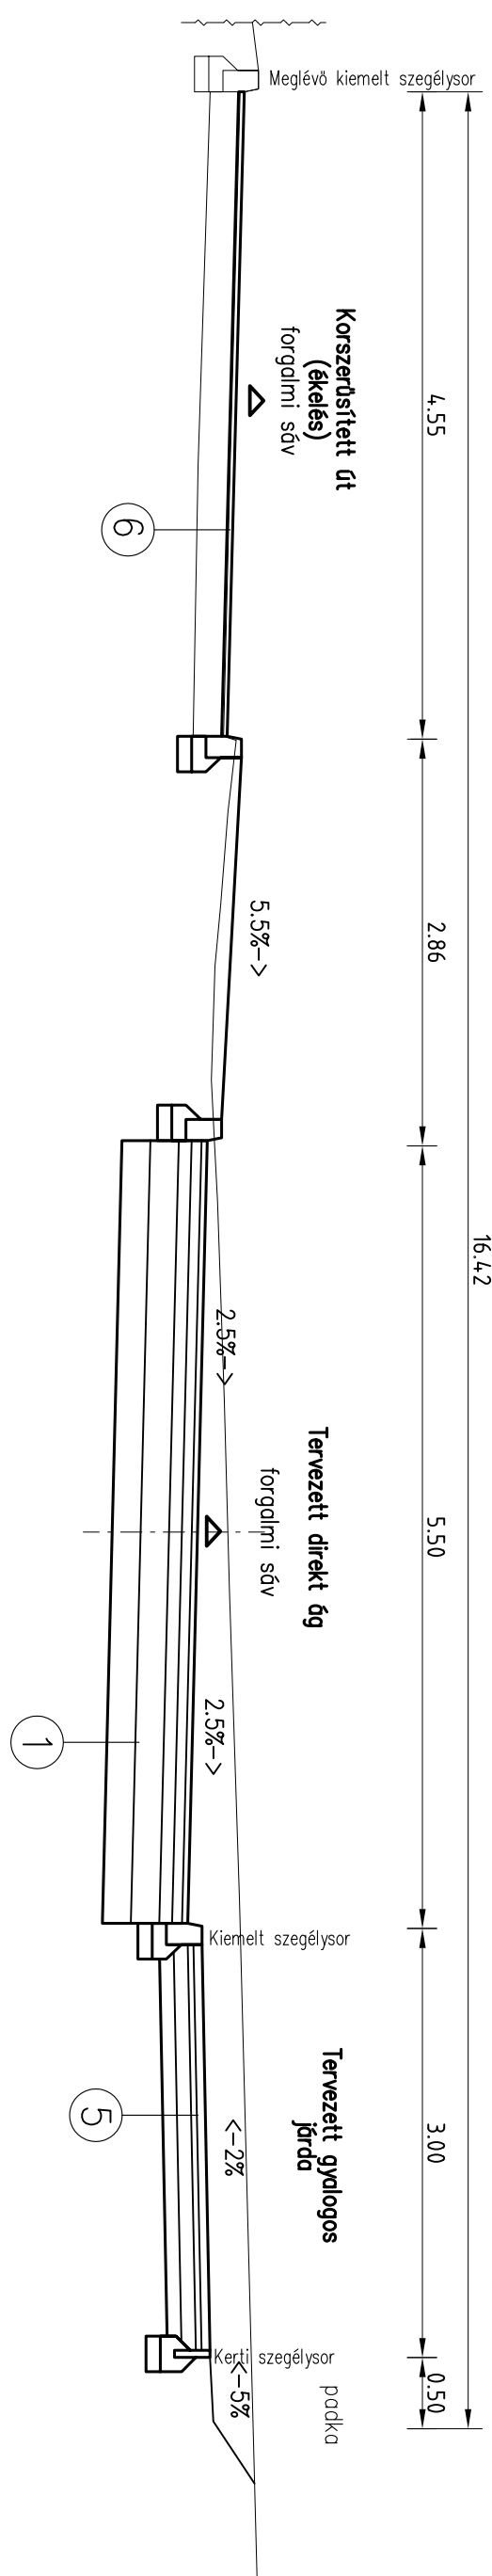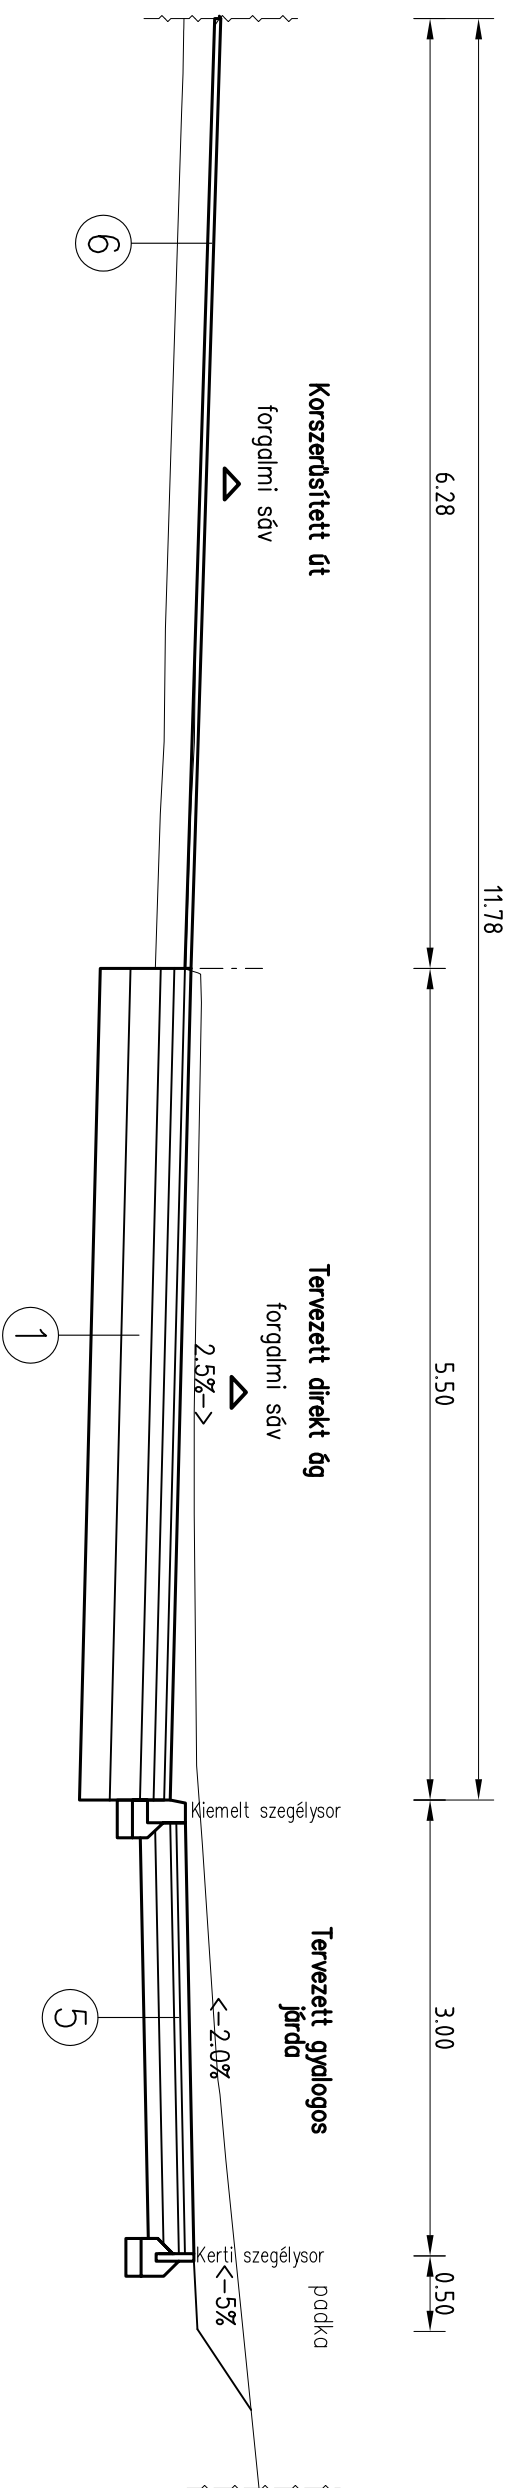


Május 1 út és direkt ág a 0+050 km szelvényben


Ady E. út és a Május 1 út közötti átlagos 0+100 km szelvényben

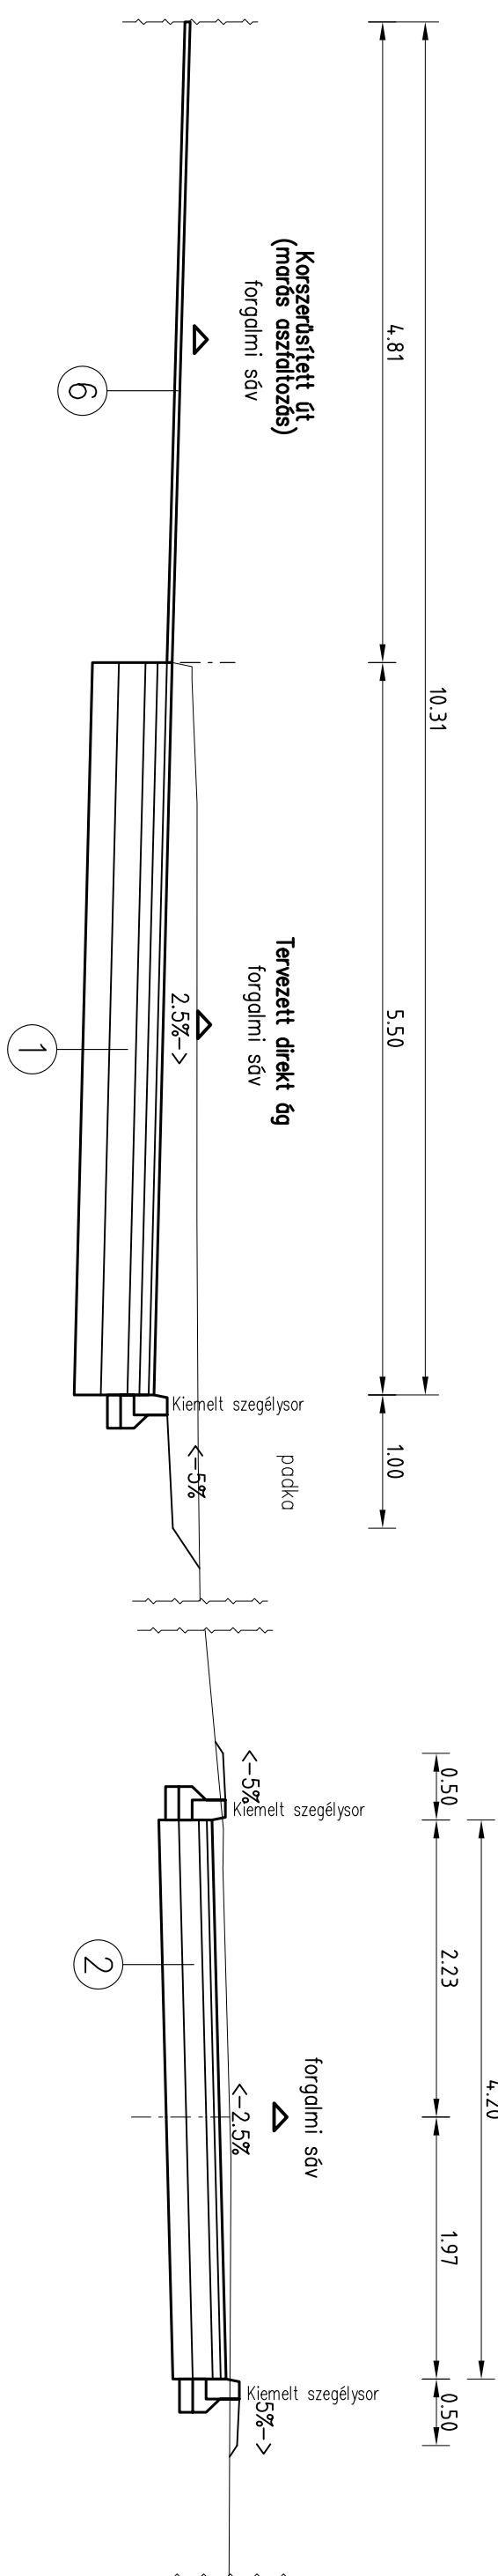


I jelű buszöböl a 0+040 km szelvényben

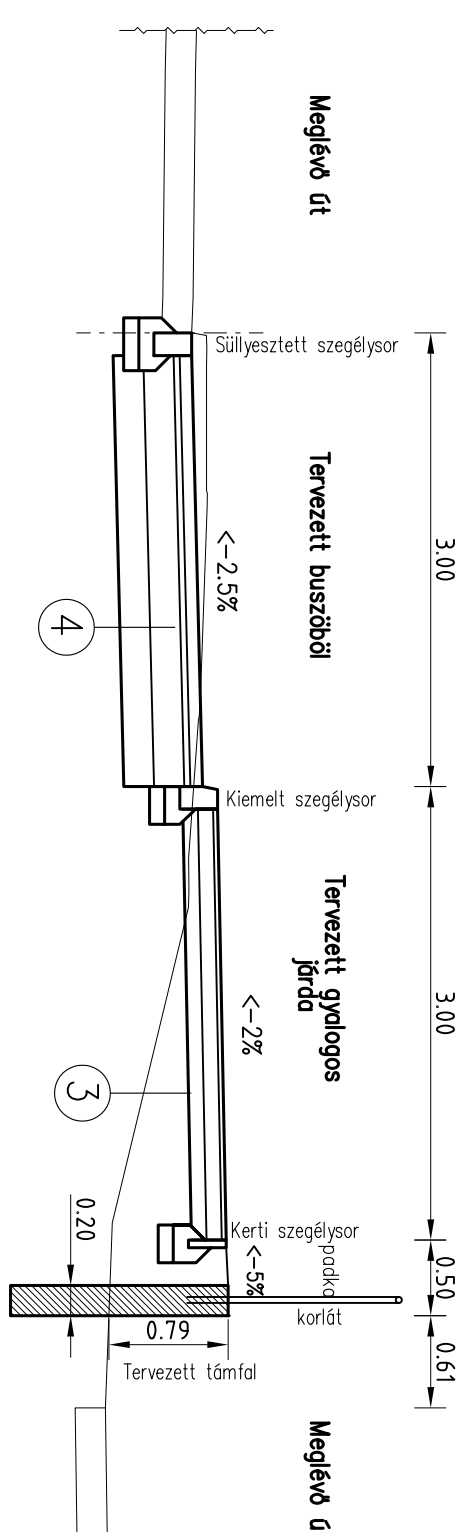


II jelű buszöböl a 0+040 km szelvényben

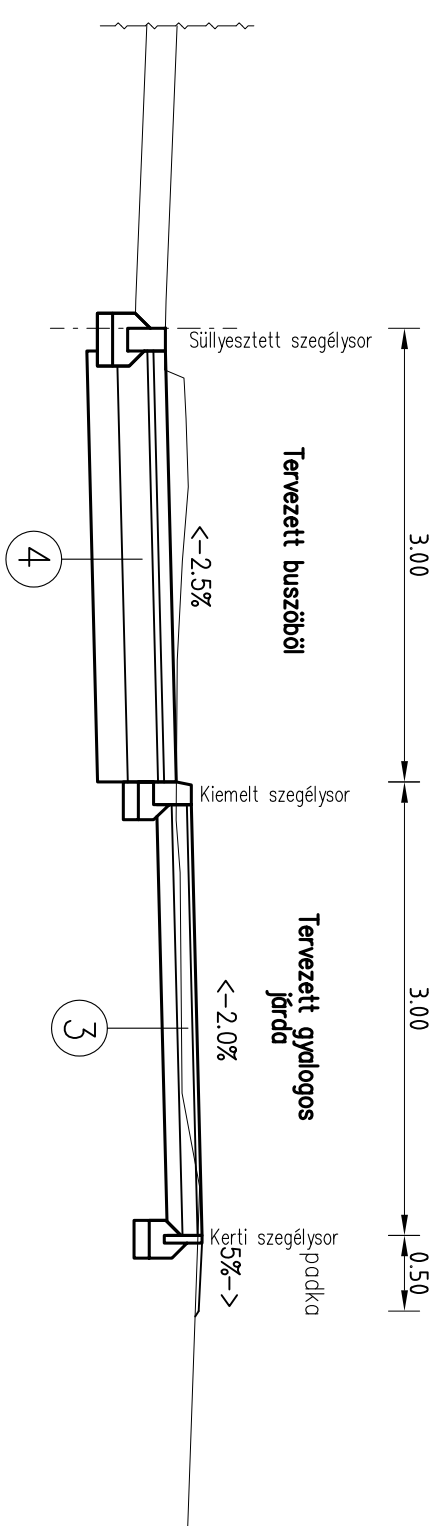

II jelű buszöböl a 0+080 km szelvényben

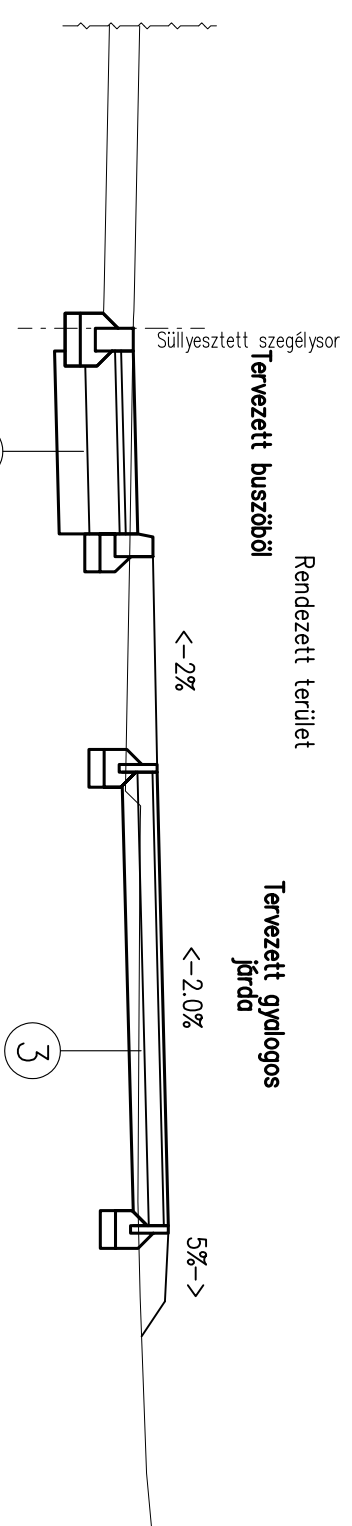

Feltáró út a 0+012.6 km szelvényben

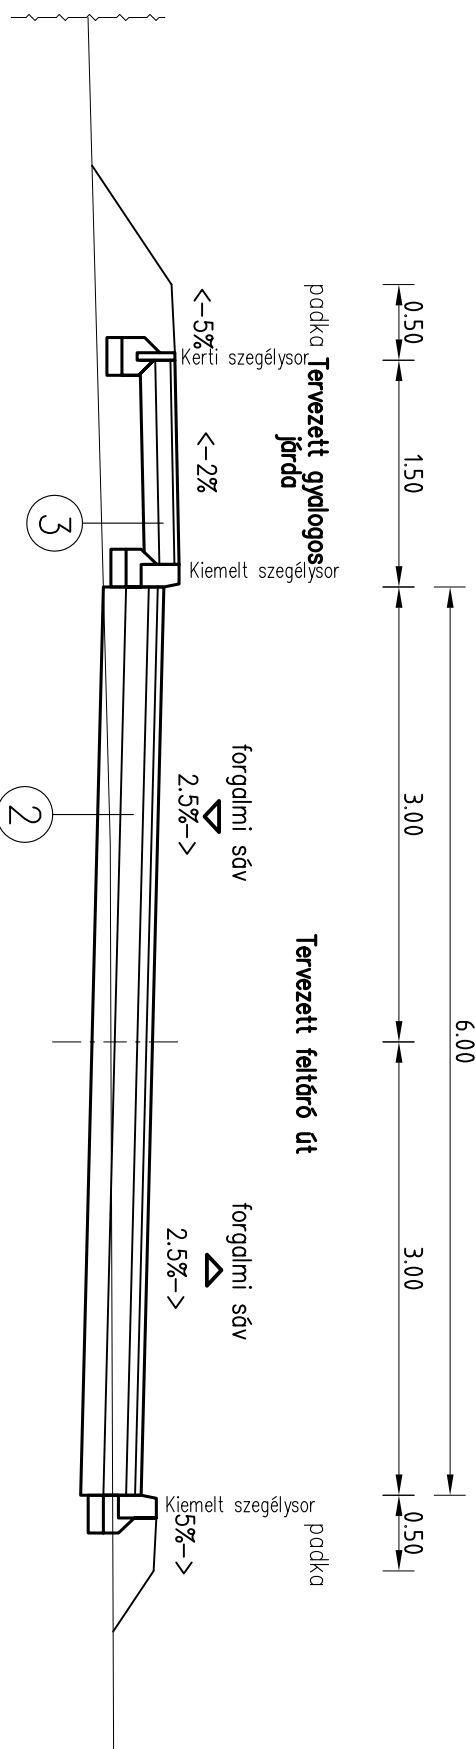

|                   |                  |                         |
|-------------------|------------------|-------------------------|
| M3.               |                  |                         |
| M4.               |                  |                         |
| M3.               |                  |                         |
| M2.               |                  |                         |
| M1.               | NKH              |                         |
| Sub.              | Tier 1/Highcourt |                         |
| Location/Revision |                  | 2008.11.19.<br>DianaDac |

TAJA VÁROS POLGÁRMESTERI HIVATAL  
2890 TAJA, KOSSUTH TÉR 1.

MÁJUS 1. ÚTI KÖR-ORGALMÚ  
CSOMÓPONT FELLESTÉS  
ENGEDÉLYEZÉSI - KIVITELI  
TERVE



**ÚTHÁLÓZAT**  
**Mérnök Iroda Kft.**  
 2800 Tatabánya, Szent Borbála tér 6. II. em. 6.  
 Tel.: 34/309-499; Telefár: 34/309-410  
 E-mail: irasok@k-szall.hu

MINTAKERESZTSZELVÉNY

|            |                                                                                     |               |
|------------|-------------------------------------------------------------------------------------|---------------|
| TERVEZŐ:   |  | SZABÓ MIKLÓS  |
|            |                                                                                     | K2311-038     |
| SEJRESZTŐ: | <i>Volarek</i>                                                                      | VALUSEK HELGA |
|            |                                                                                     | NÖ 11.07.01   |
| SEJRESZTŐ: | <i>Pod</i>                                                                          | FODOR TIBOR   |
| SEJRESZTŐ: | <i>P. H. H.</i>                                                                     | POLGÁRMESTER  |

M1:50 UE - 006

**FILENEW / FILE**  
Starts a new file. The filename will be set to the current date and time. If the file already exists, it will be overwritten.

MINDELOS FENNTARTVA: EZ A TIERI NEM MASHATÓ, NEM MUTATHATÓ, NE BOKSOLHATÓ SEDELKEZÉSRE HÍVHATOK SZÉLES, MENTILETÉBES HOZZÁRÚLÁS NEMZOK