# FÖLDSZINTI ALAPRAJZ
M=1:250

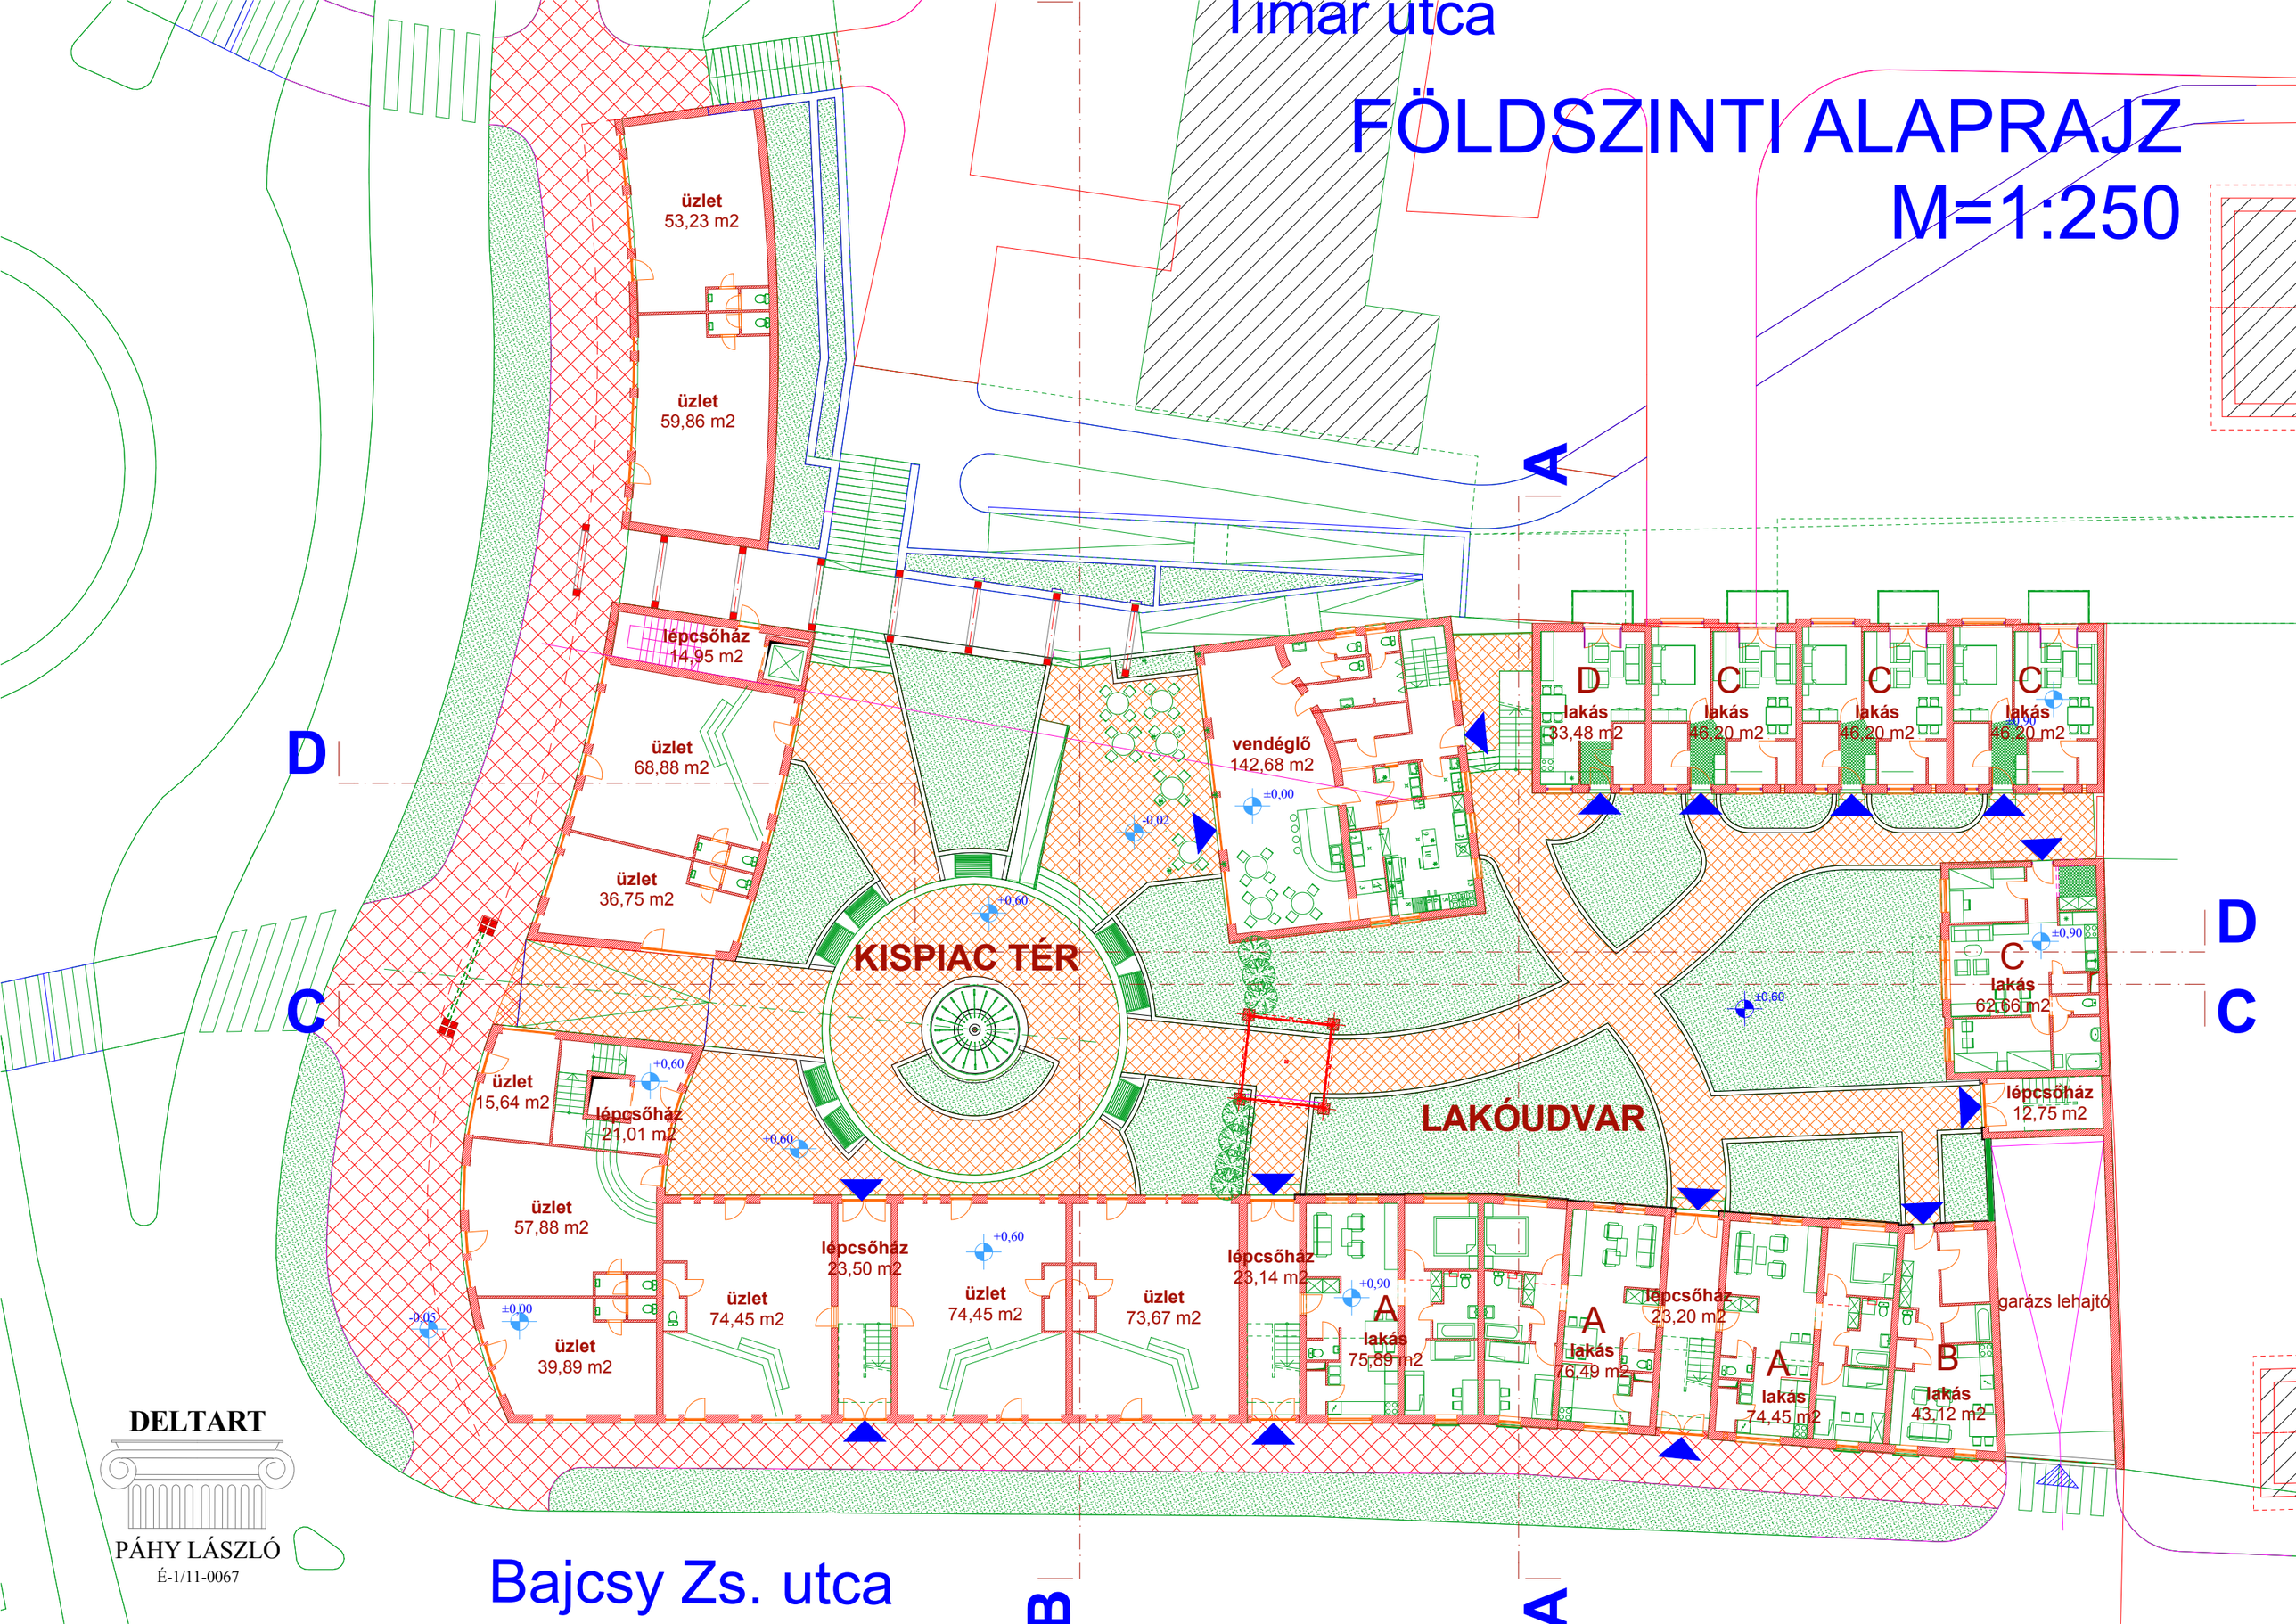

DELTART
PÁHY LÁSZLÓ
É-1/11-0067