



**TATA NAPLÓKERT UTCA
SZABÁLYOZÁSI TERV
KÖZLEKEDÉSI ALÁTÁMASZTÓ MUNKARÉSZ
M1:100 MINTAKERESZTSZELVÉNY I. 2012**

Parkoló felület 20 m szabályozási szélességgel

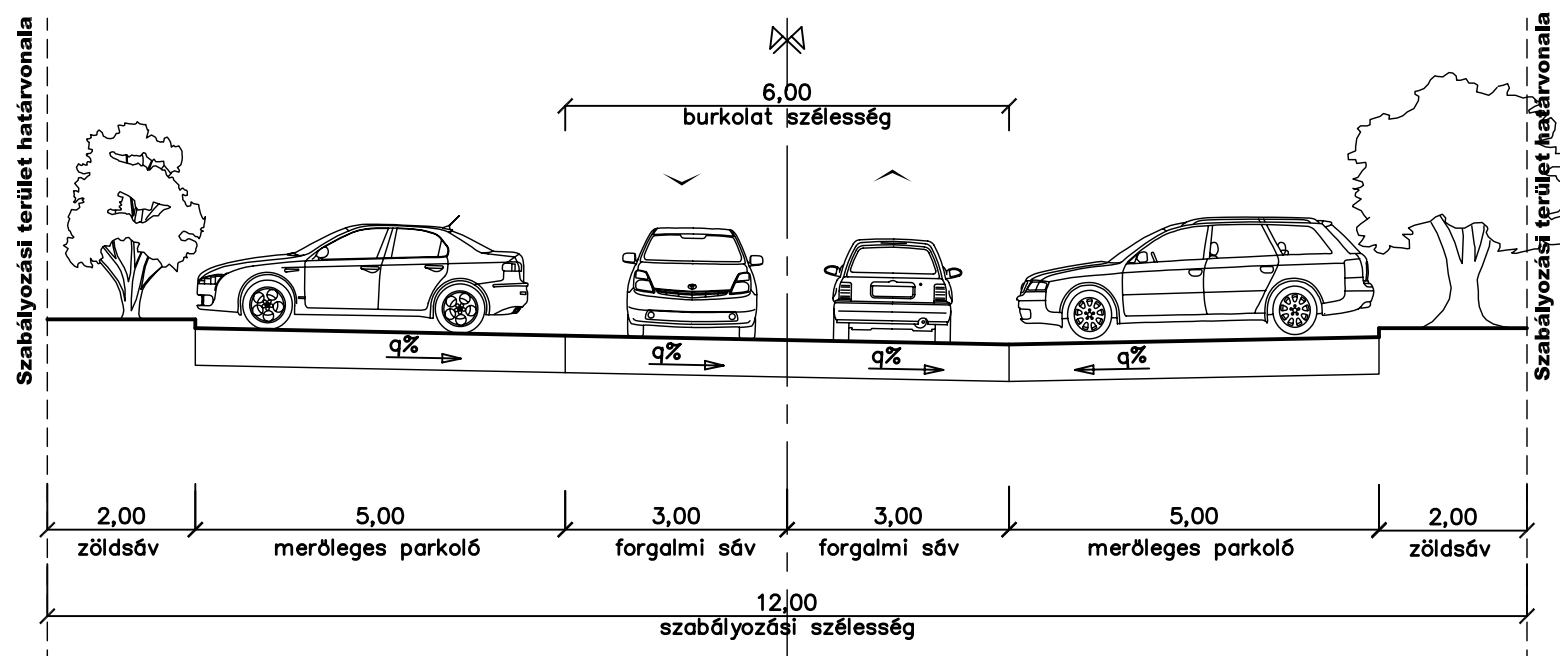

Meglévő/Tervezett közút 10 m szabályozási szélességgel
Helyi közutak

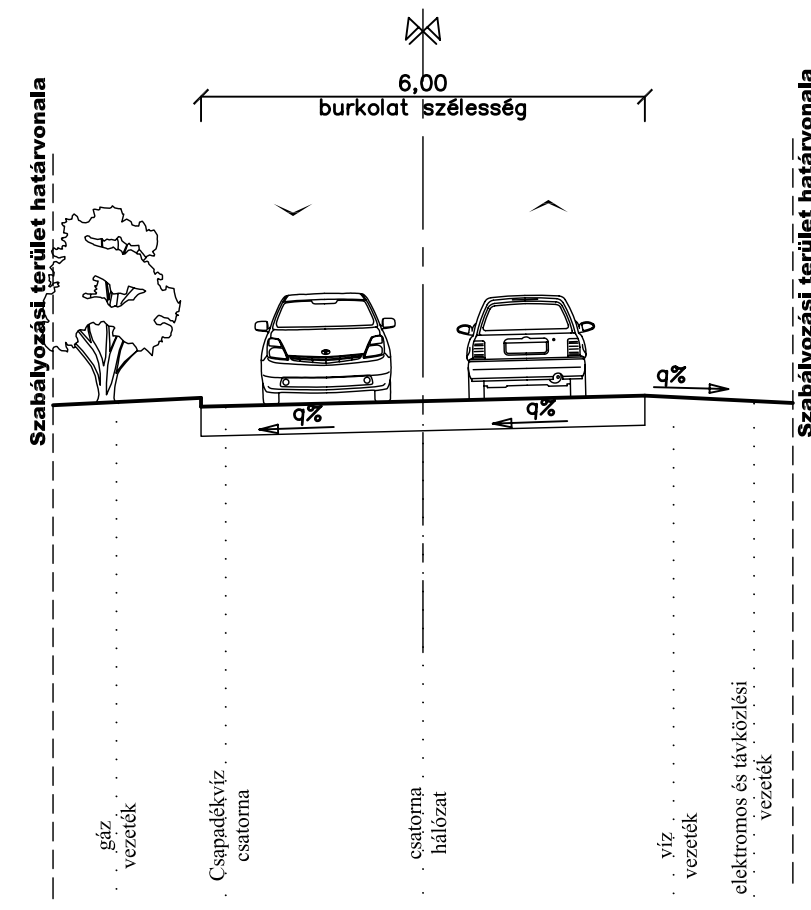

Alapadatok

Tervezési kategória: B.VI.d.D
Tervezési sebesség: v=30 km/h
Forgalmi sáv szélesség: 3,00 m

Busz Tamás
Építőmérnök, környezetmérnök
K1d-1/11-0610
KE-T/11-0610

