

TATA, NAPLÓKERT UTCA SZABÁLYOZÁSI TERV - 2012

M = 1 : 2000


Készült az állami alapadatok felhasználásával

JELMAGYARÁZAT

- Tervezési terület hatálya
- Belterület határa, meglévő
- Belterület határa, tervezett
- Szabályozási vonal, kialakítandó
- Szabályozási vonal, telekhataron
- Övezeti határ
- Telekhatár, épületkontúr
- Megszüntető jel
- Javasolt telekhatár
- Szabályozási szélesség

- 12
- Lk
- Vt
- Kte
- Zkp
- E
- KÖu
- MK
- HVB
- HTK
- HTKM
- NR
- OV
- Öm
- Öf

Kisvárosias lakóterület
Településközponti vegyes terület
Különleges terület, temető
Zöldterület, közpark
Erdőterület
Közeledési- és közműterület, út
Műemléki környezet
Hidrológiai védőterület B-50 éves
Helyi természetvédelmi, kezelési övezet
Javasolt HTK határ
Natura 2000 Ramsari terület
Országos jelentőségű védett terület
Ökológiai hálózat magterület
Ökológiai folyosó

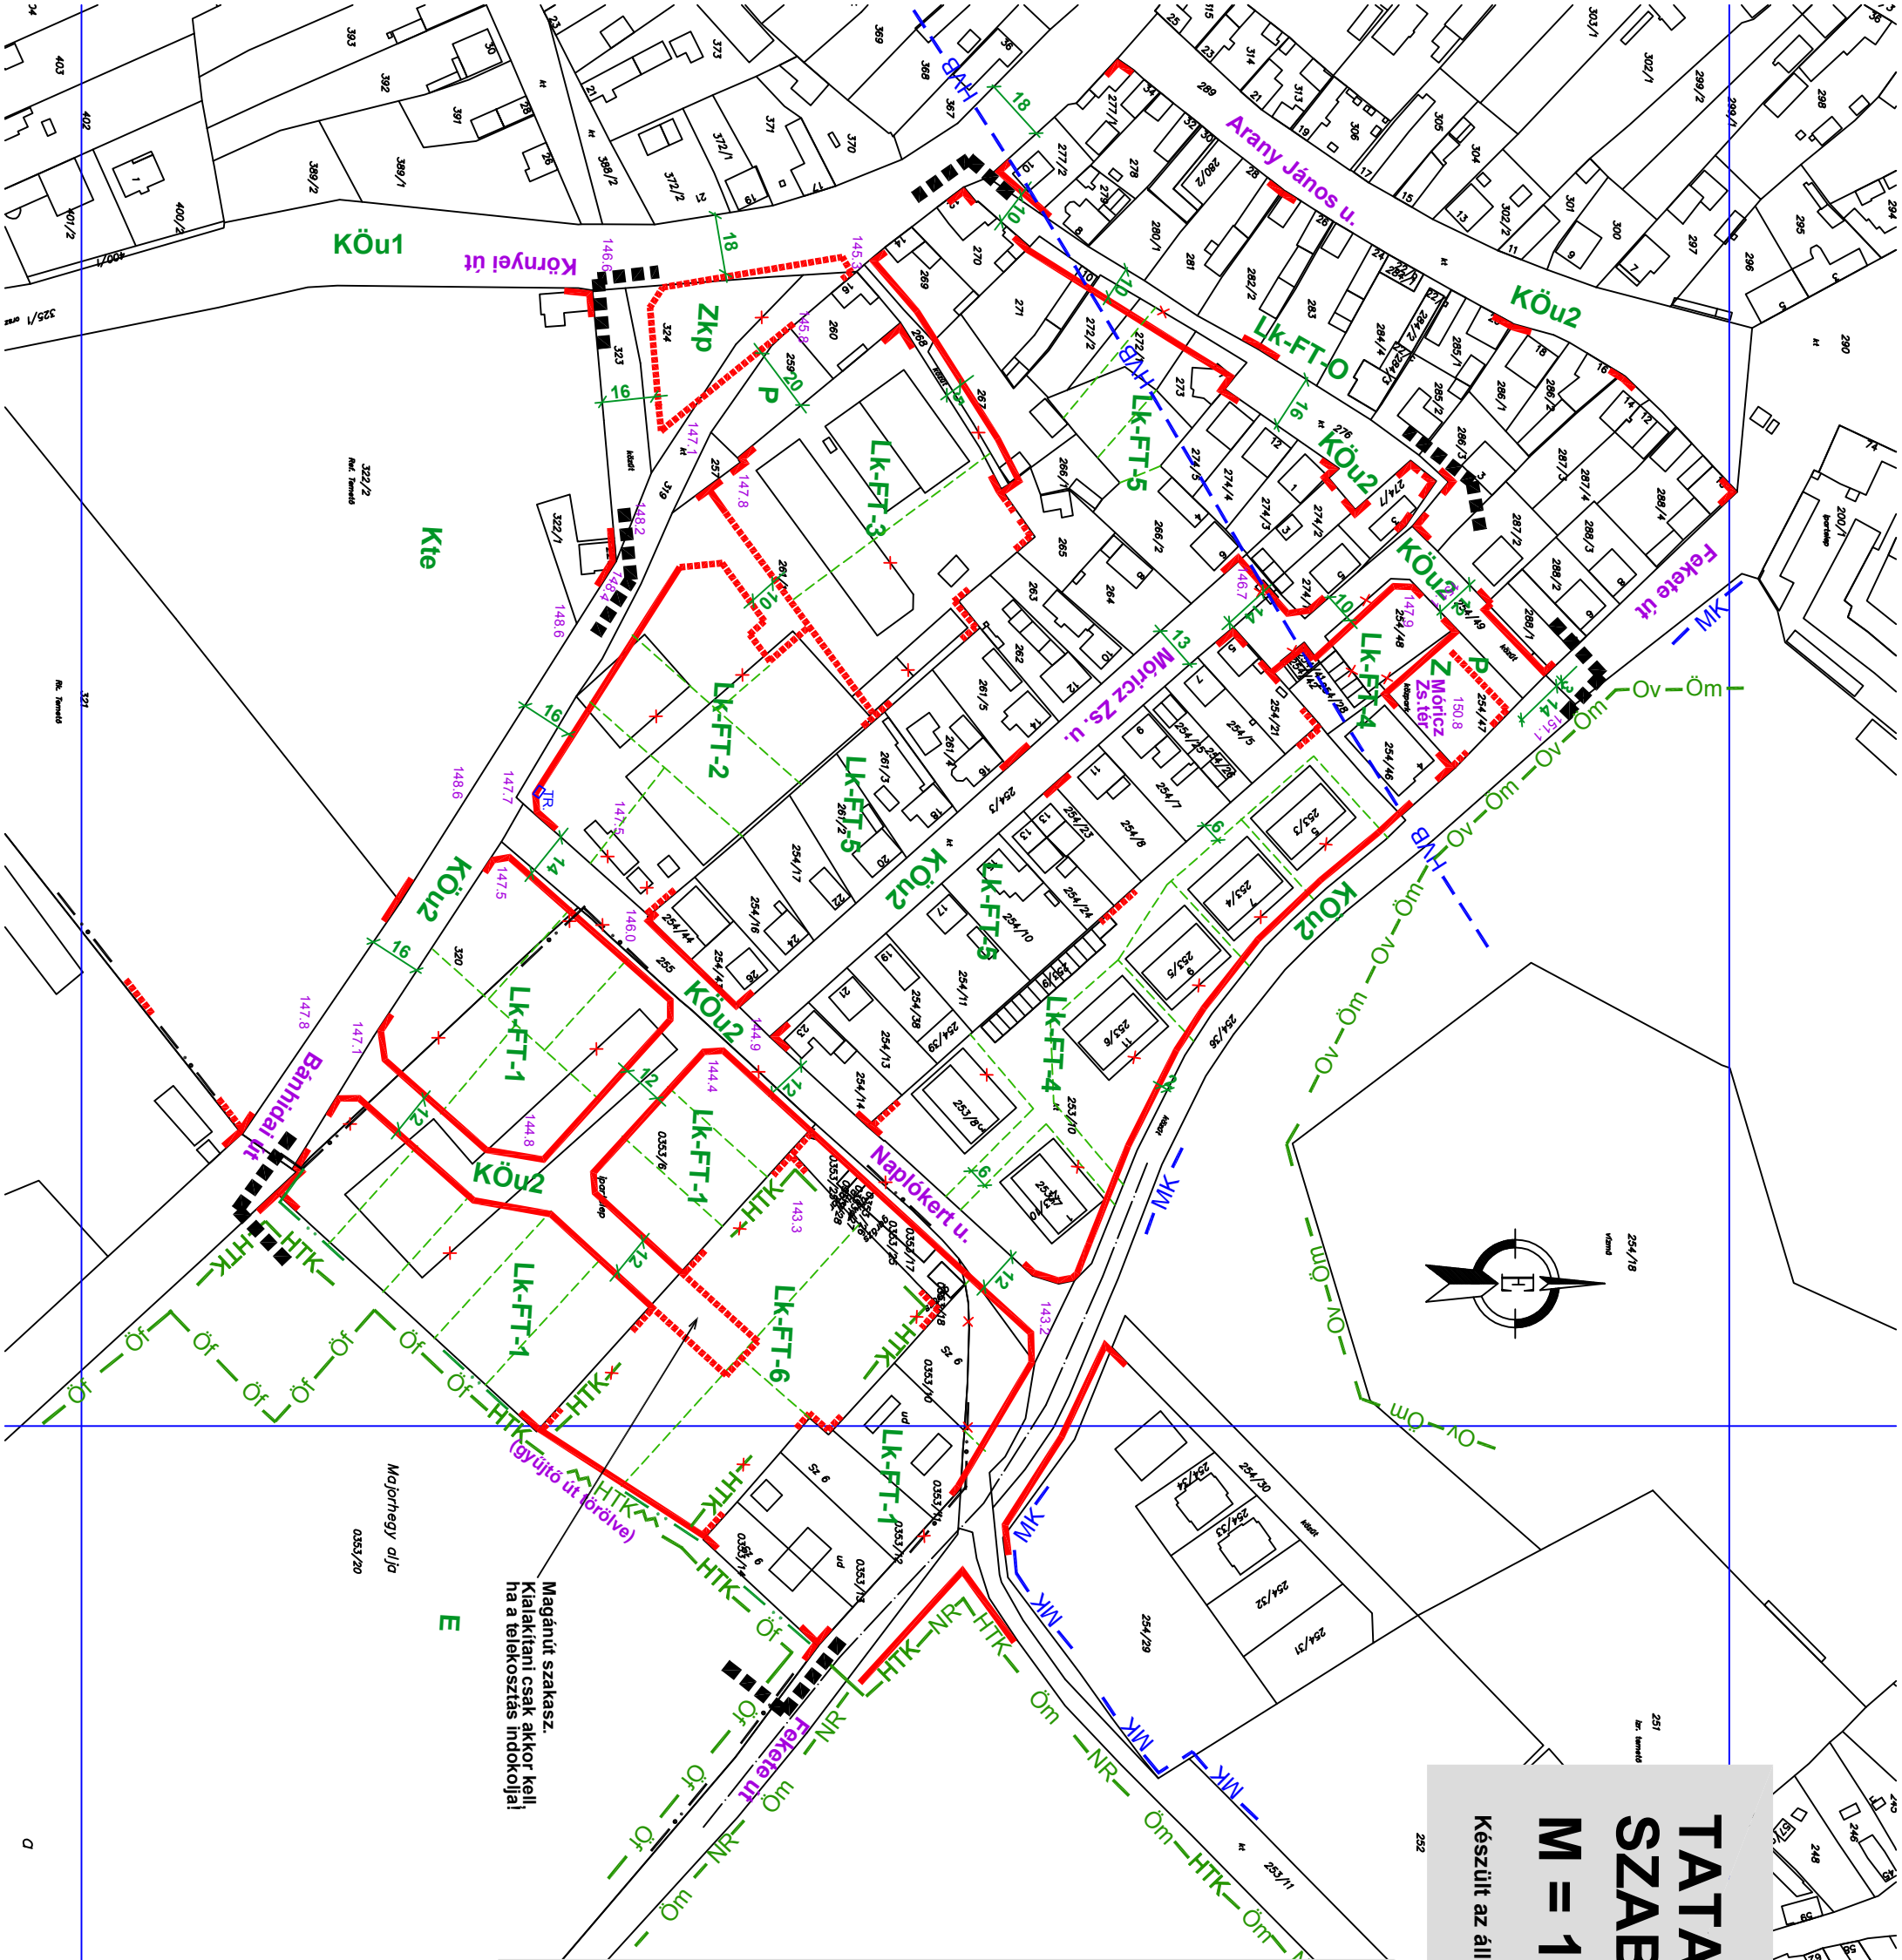

LT - PLAN BT
Épület- és településtervezés
Tatabánya, Tatra u. 1/A.
László Tibor okl. építészmérnök
TT - 1/11 - 0086