


TATA, NAPLÓKERT UTCA SZERKEZETI TERV - 2012

M = 1 : 4000

Készült az állami alapadatok felhasználásával

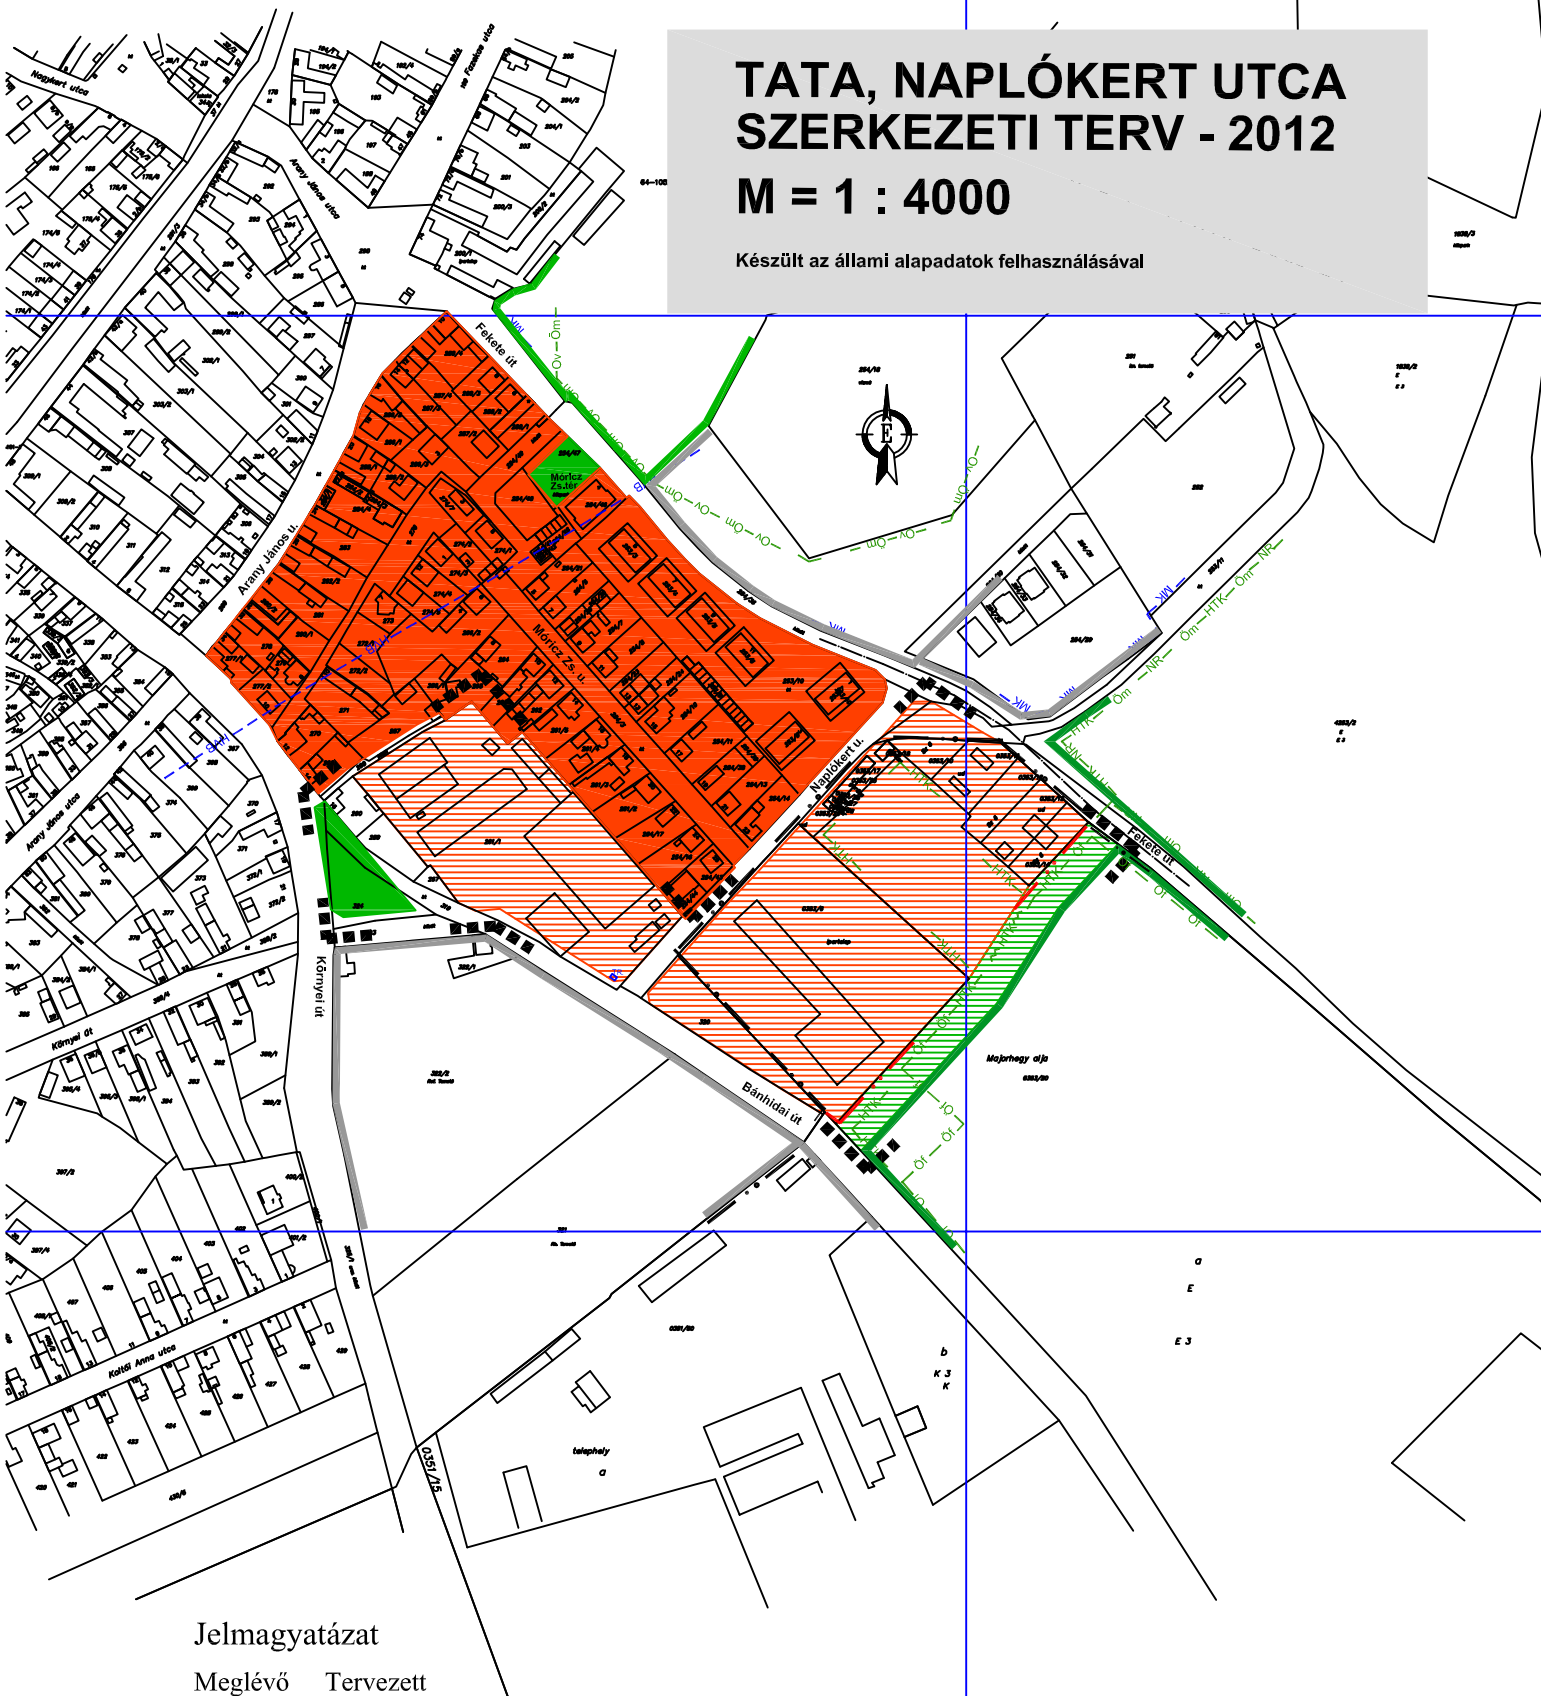

Jelmagyatázat

Meglévő Tervezett

- | | | |
|---|---|-------------------------------|
|  |  | Módosítással érintett terület |
|  |  | Lakóterület, kisvárosias |
|  | | Erdő terület |
|  | | Zöldterület |
|  | | Különleges terület |
|  |  | Belterület határa |

LT - PLAN BT
Épület- és településtervezés
Tatabánya, Tátra u. 1/A.
László Tibor okl. építészmérnök
TT - 1/11 - 0086