


TÁTA, NAPLÓKERT UTCA TÁJHASZNÁLAT VIZSGÁLATA M = 1 : 3000

JELMAGYARÁZAT

- Beépítetlen telek
- Beépített lakóterület
- Tömbtelkes, úszótelkes lakóterület
- Egyéb beépített terület
- Gazdasági terület
- Temető
- Erdő
- Zöldterület
- Erdősülés
- Fa, fasor
- Kapubejárat, parkolótúra bejárat

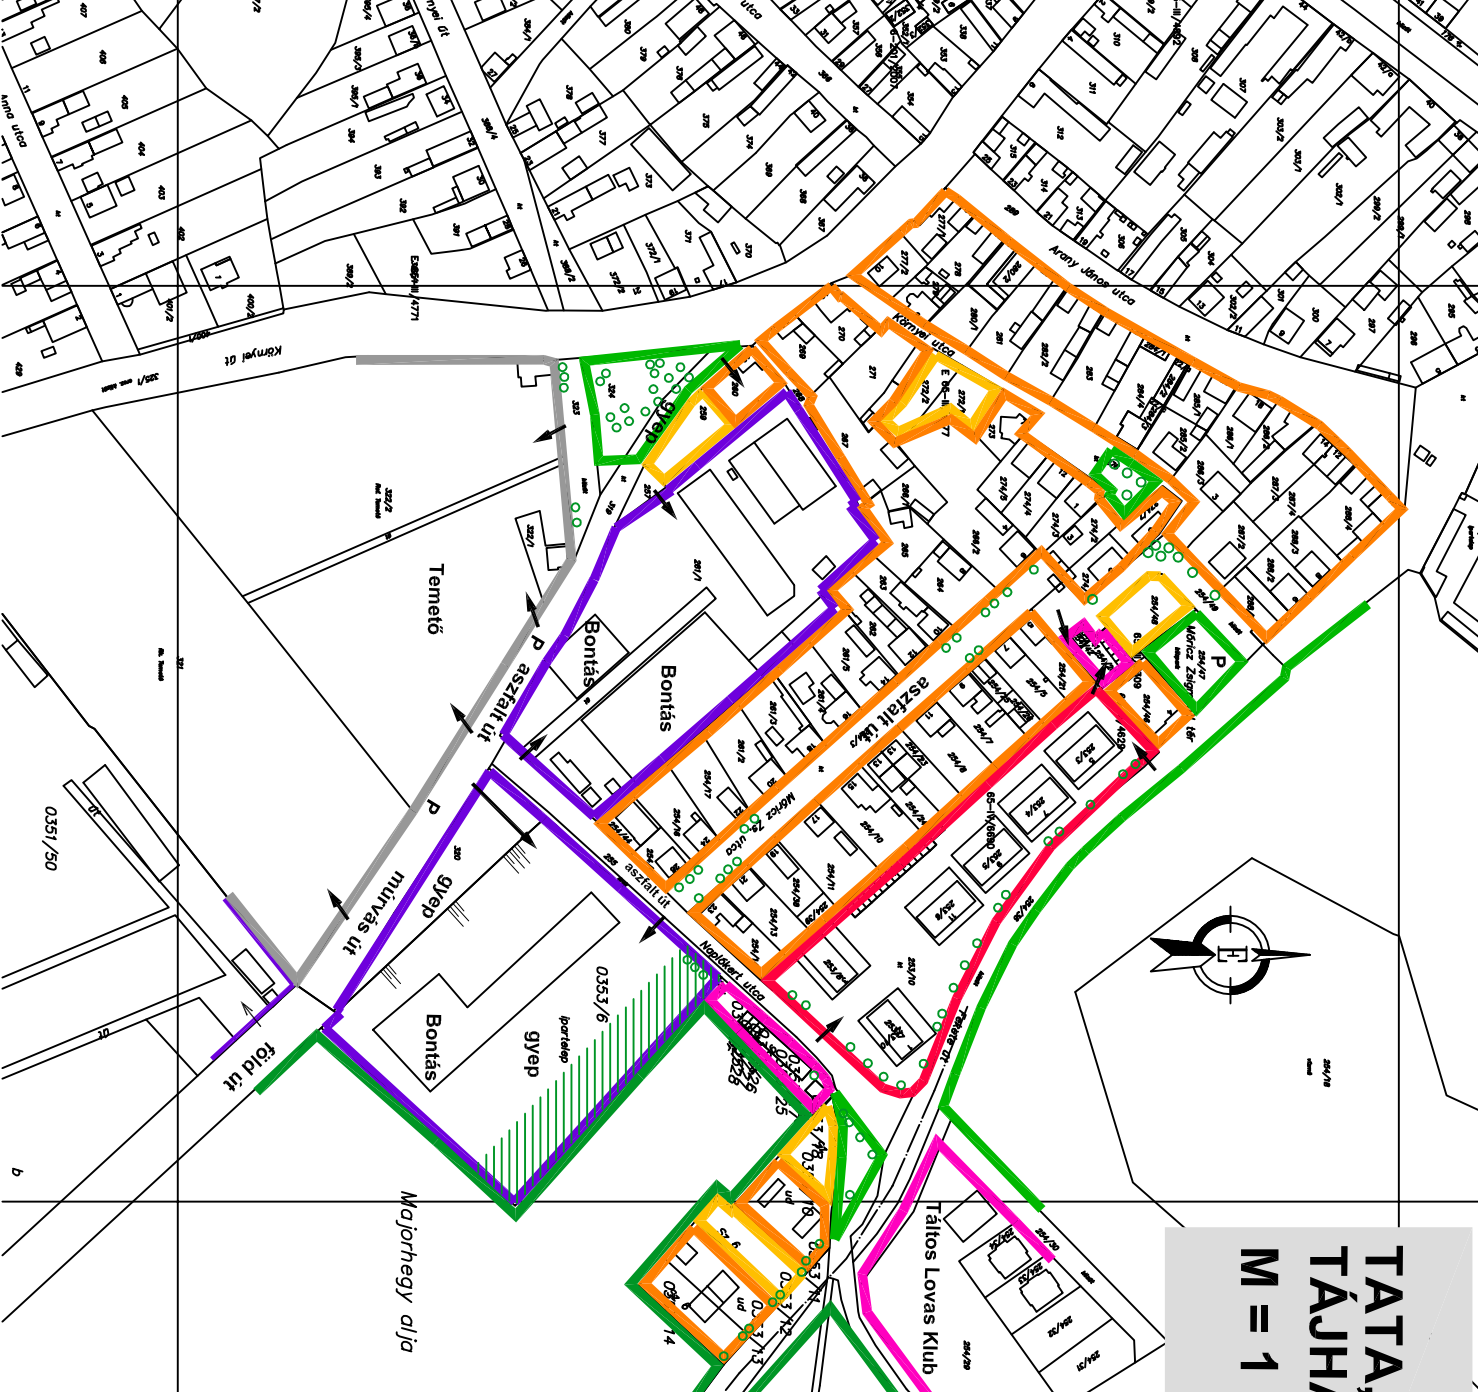

L.T. - PLAN BT
Épület- és településtervezés
Tatabánya, Tátra u. 1/A.
László Tibor okl. építészmérnök
TT - 1/11 - 0086