


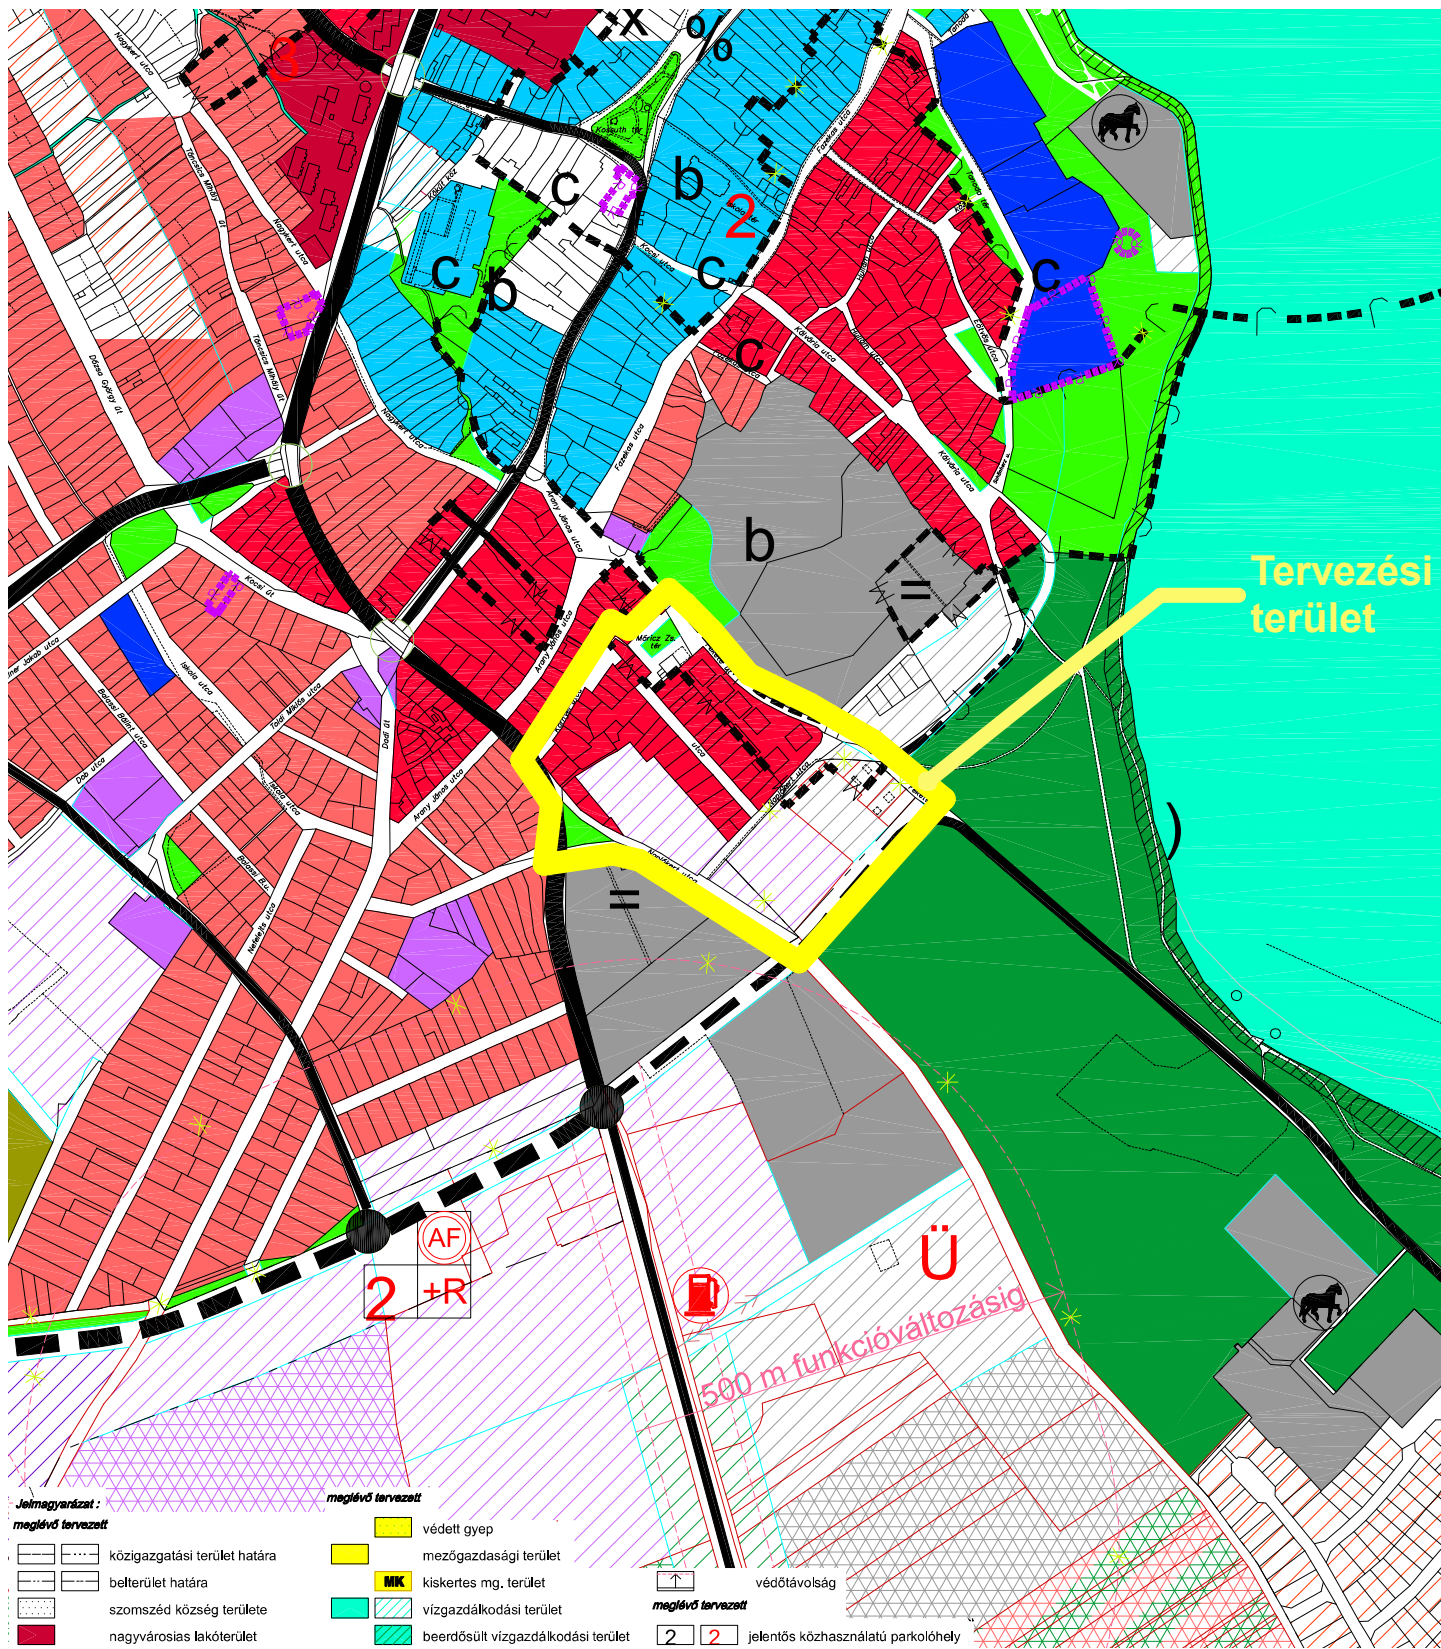

Tervezési terület

Jelmagyarázat:
meglévő tervezett

	közigazgatási terület határa
	belterület határa
	szomszéd község területe
	nagyvárosias lakóterület
	kisvárosias lakóterület
	kertvárosias lakóterület
	falusias lakóterület
	mezőgazdasági tanyás terület
	településközpont vegyes terület
	központi vegyes terület
	kereskedelmi, gazdasági terület
	ipari gazdasági terület
	üdülőházas üdülőterület
	hétvégházhas üdülőterület
	különleges terület
	közműszolgáltatási terület
	vasúterület
	mezőgazdasági üzemi terület
	rekreációs zöldterület
	zöldfelület
	erdőterület

meglévő tervezett

	védett gyepek
	mezőgazdasági terület
	kiskertes mg. terület
	vízgyűjtőterület
	beerdősült vízgyűjtőterület
	alközpont
	telekhez rendelt tájfasítás
	tartálék terület
	tóparti zóna
	műemlék jelentőségű terület határa
	műemléki környezet határa
	régészeti terület határa
	kösterület, közlekedési terület
	autópálya
	I. rendű főút
	II. rendű főút
	külterületi összekötőút és bekötőút
	belterületi gyűjtőút
	különszintű csomópont
	szintbeli csomópont
	felül/aluljáró
	szintbeli közúti-vasúti átjáró
	megszűntetőjel

meglévő tervezett

	védőtávolság
	jelentős közhasználatú parkolóhely
	jelentős közhasználatú parkoló garázs
	üzemanyagtöltő állomás
	autóbusz forduló
	vasútállomás
	jachtkikötő
	elektromos állomás
	gázfogadó állomás
	szennyvíztisztító
	szippantott szennyvíz ürítőhely
	rekultiválendő terület
	igazgatási
	oktatási
	művelődési
	egyházi
	kereskedelmi
	sport

Intézmények:

meglévő tervezett

	szabadidő
	egészségügyi
	gyógyszertár
	kórház
	mentőállomás
	idegenforg. kapu
	posta
	szociális otthon
	temető
	strand
	kemping
	vár
	golfpálya
	lőtér