


# TATA, NAPLÓKERT UTCA SZERKEZETI TERV - 2012

M = 1 : 4000

Készült az állami alapadatok felhasználásával

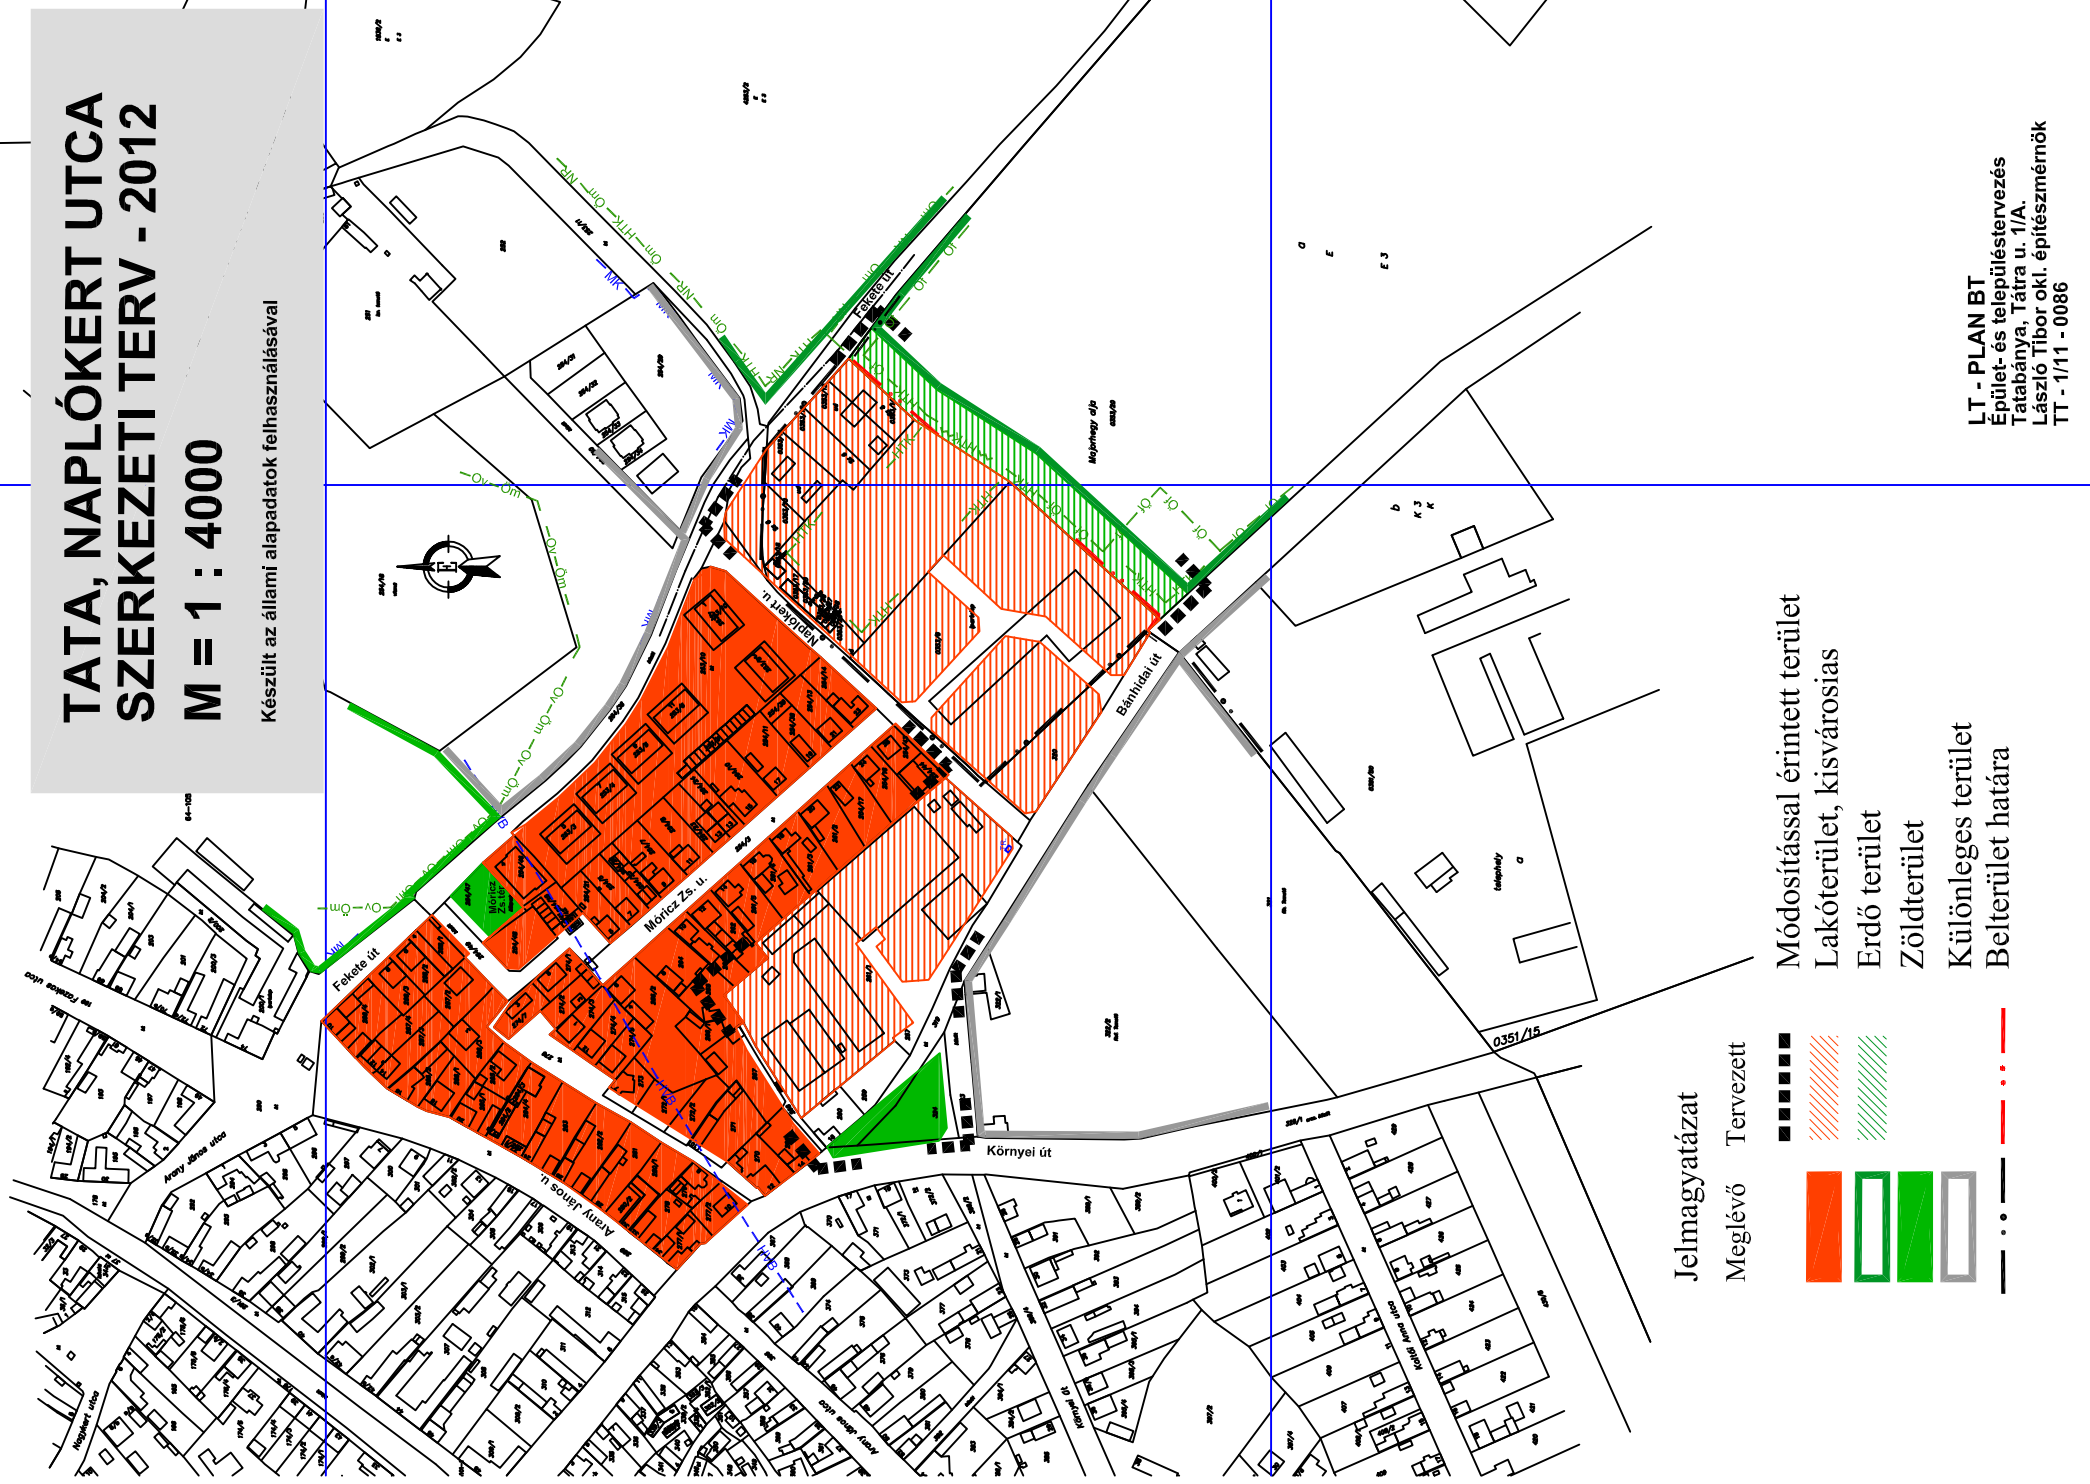

## Jelmagyatározat

Meglévő Tervezett

- Módosítással érintett terület
- Lakóterület, kisvárosias
- Erdő terület
- Zöldterület
- Különleges terület
- Belterület határa