
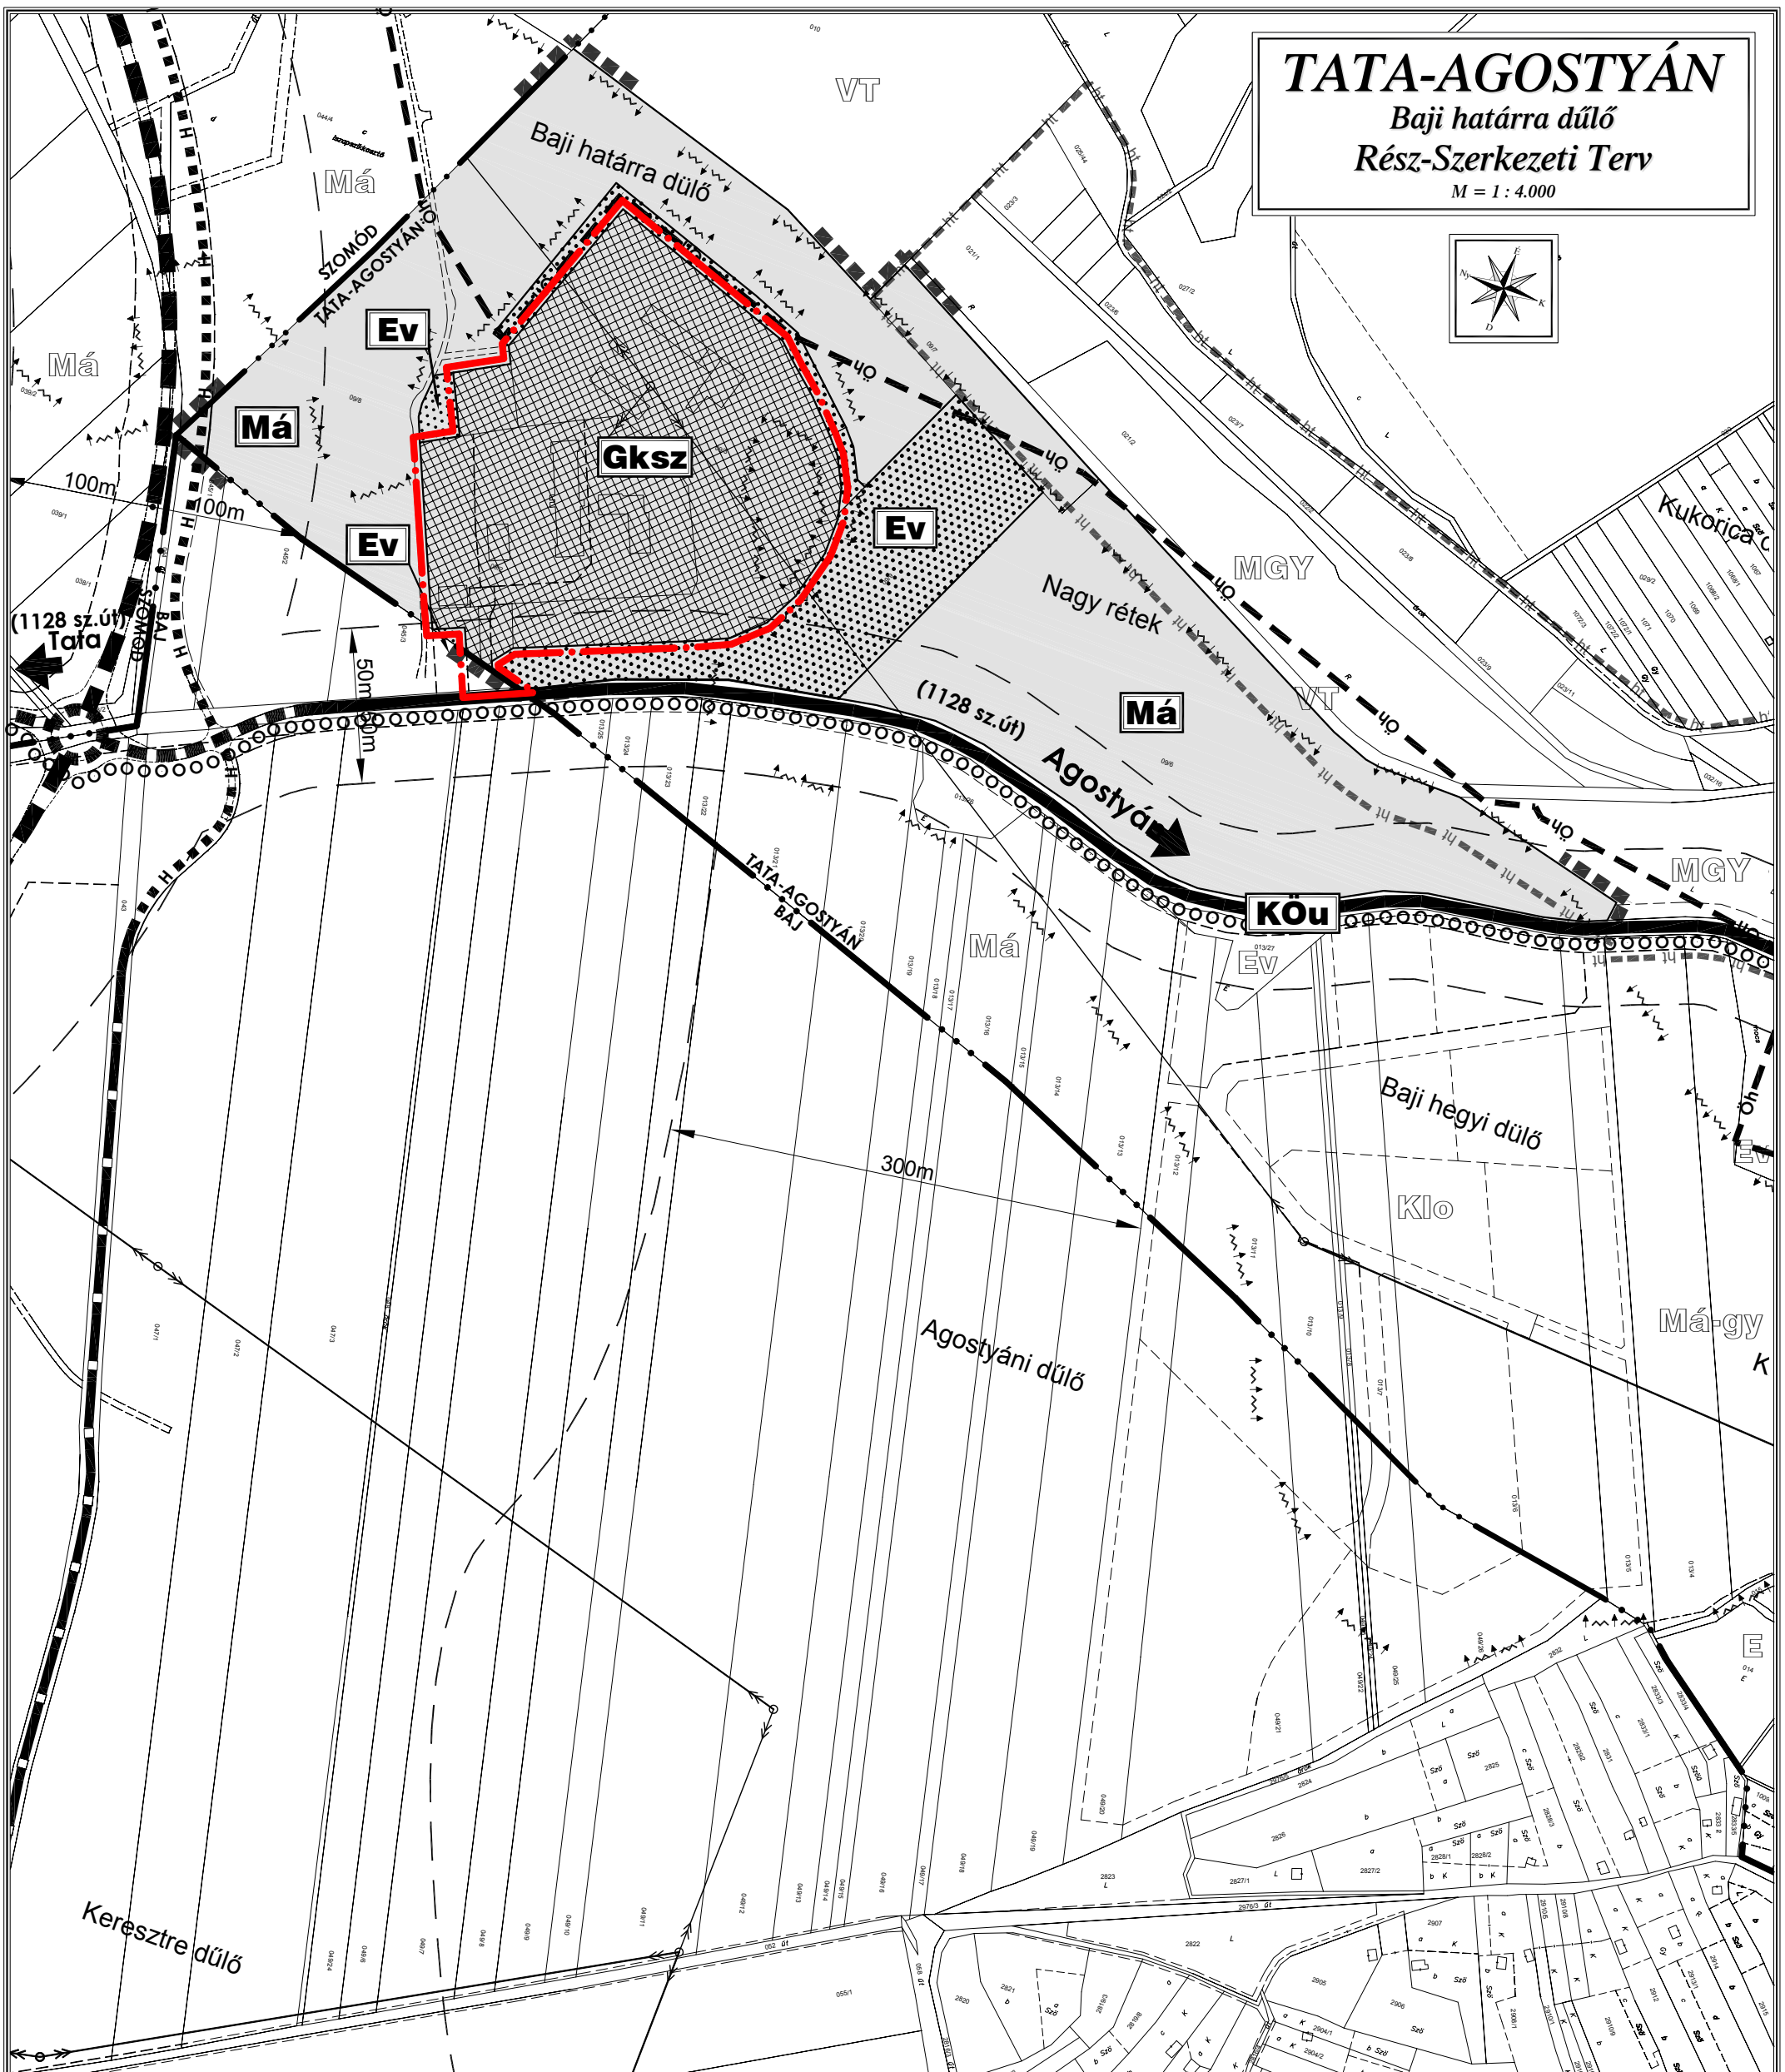


# TATA-AGOSTYÁN

Baji határra dülő  
Rész-Szerkezeti Terv

M = 1 : 4.000

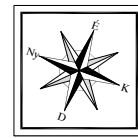

## Jelmagyarázat

meglévő tervezett

### Határoló elemek

- közigazgatási határ
- beépítésre szánt terület határa
- telekhatár
- tervezési terület határa

### Területfelhasználási módok

- gazdasági terület - kereskedelmi, szolgáltató
- Kou** közlekedési terület - közúti
- erdőterület - védelmi
- Má** mezőgazdasági terület - általános
- tervezési területen kívüli területfelhasználási jel

### Táj- és természetvédelem

- nemzeti ökológiai hálózat
- helyi jelentőségű védett természeti terület

### Környezetvédelem

- erózió érzékeny területek
- védőtávolság

### Közlekedés

- főút (I. rendű)
- országos mellékút
- fontosabb szintbeni közúti csomópont
- kerékpárút
- hadi út

## A 146/2006 (VI.28.) számú önkormányzati határozat rajzi melléklete

Munka megnevezése: **TATA-AGOSTYÁN**  
Baji határra dülő  
**Rész-Szerkezeti Terv**

Munkács:

Megbízó: Tata Város Önkormányzata

Tervező: PRO TERRA Kft. Urbanisztikai Ügynökség  
1138. Budapest, Esztergomi út 18. Tel: 329-6041, 237-0059 Fax: 340-1588, e-mail: proterra@proterra.hu

Feladók felelősségvállaló - tervezés: S. Vasi Ildikó (TT1 01-2609/01)

Tervező munkatárs: Horváth Laura, Németh Gyula

Típus: **T-1/BM-2** Méretarány: M = 1 : 4.000 Dátum: 2006. 06.

Tervezők:

Táj- és környezetvédelem: Pocsok Katalin Kódokód: Pető Zoltán

Készítők: F.-né Thurn Judit, Hanczár Zsoltné