


Tata város szerkezeti tervéről szóló 128/2002.(IX.25.) ÖH tervrajzi melléklete  
 módosította a 203/2010.VI.2./ sz. ÖH. Hatályos 2010. VI.2-től.

## Déli Ipari Park - Szerkezeti terv módosítás – 2010

**M = 1:8000**  
 készült az állami alapadatok felhasználásával

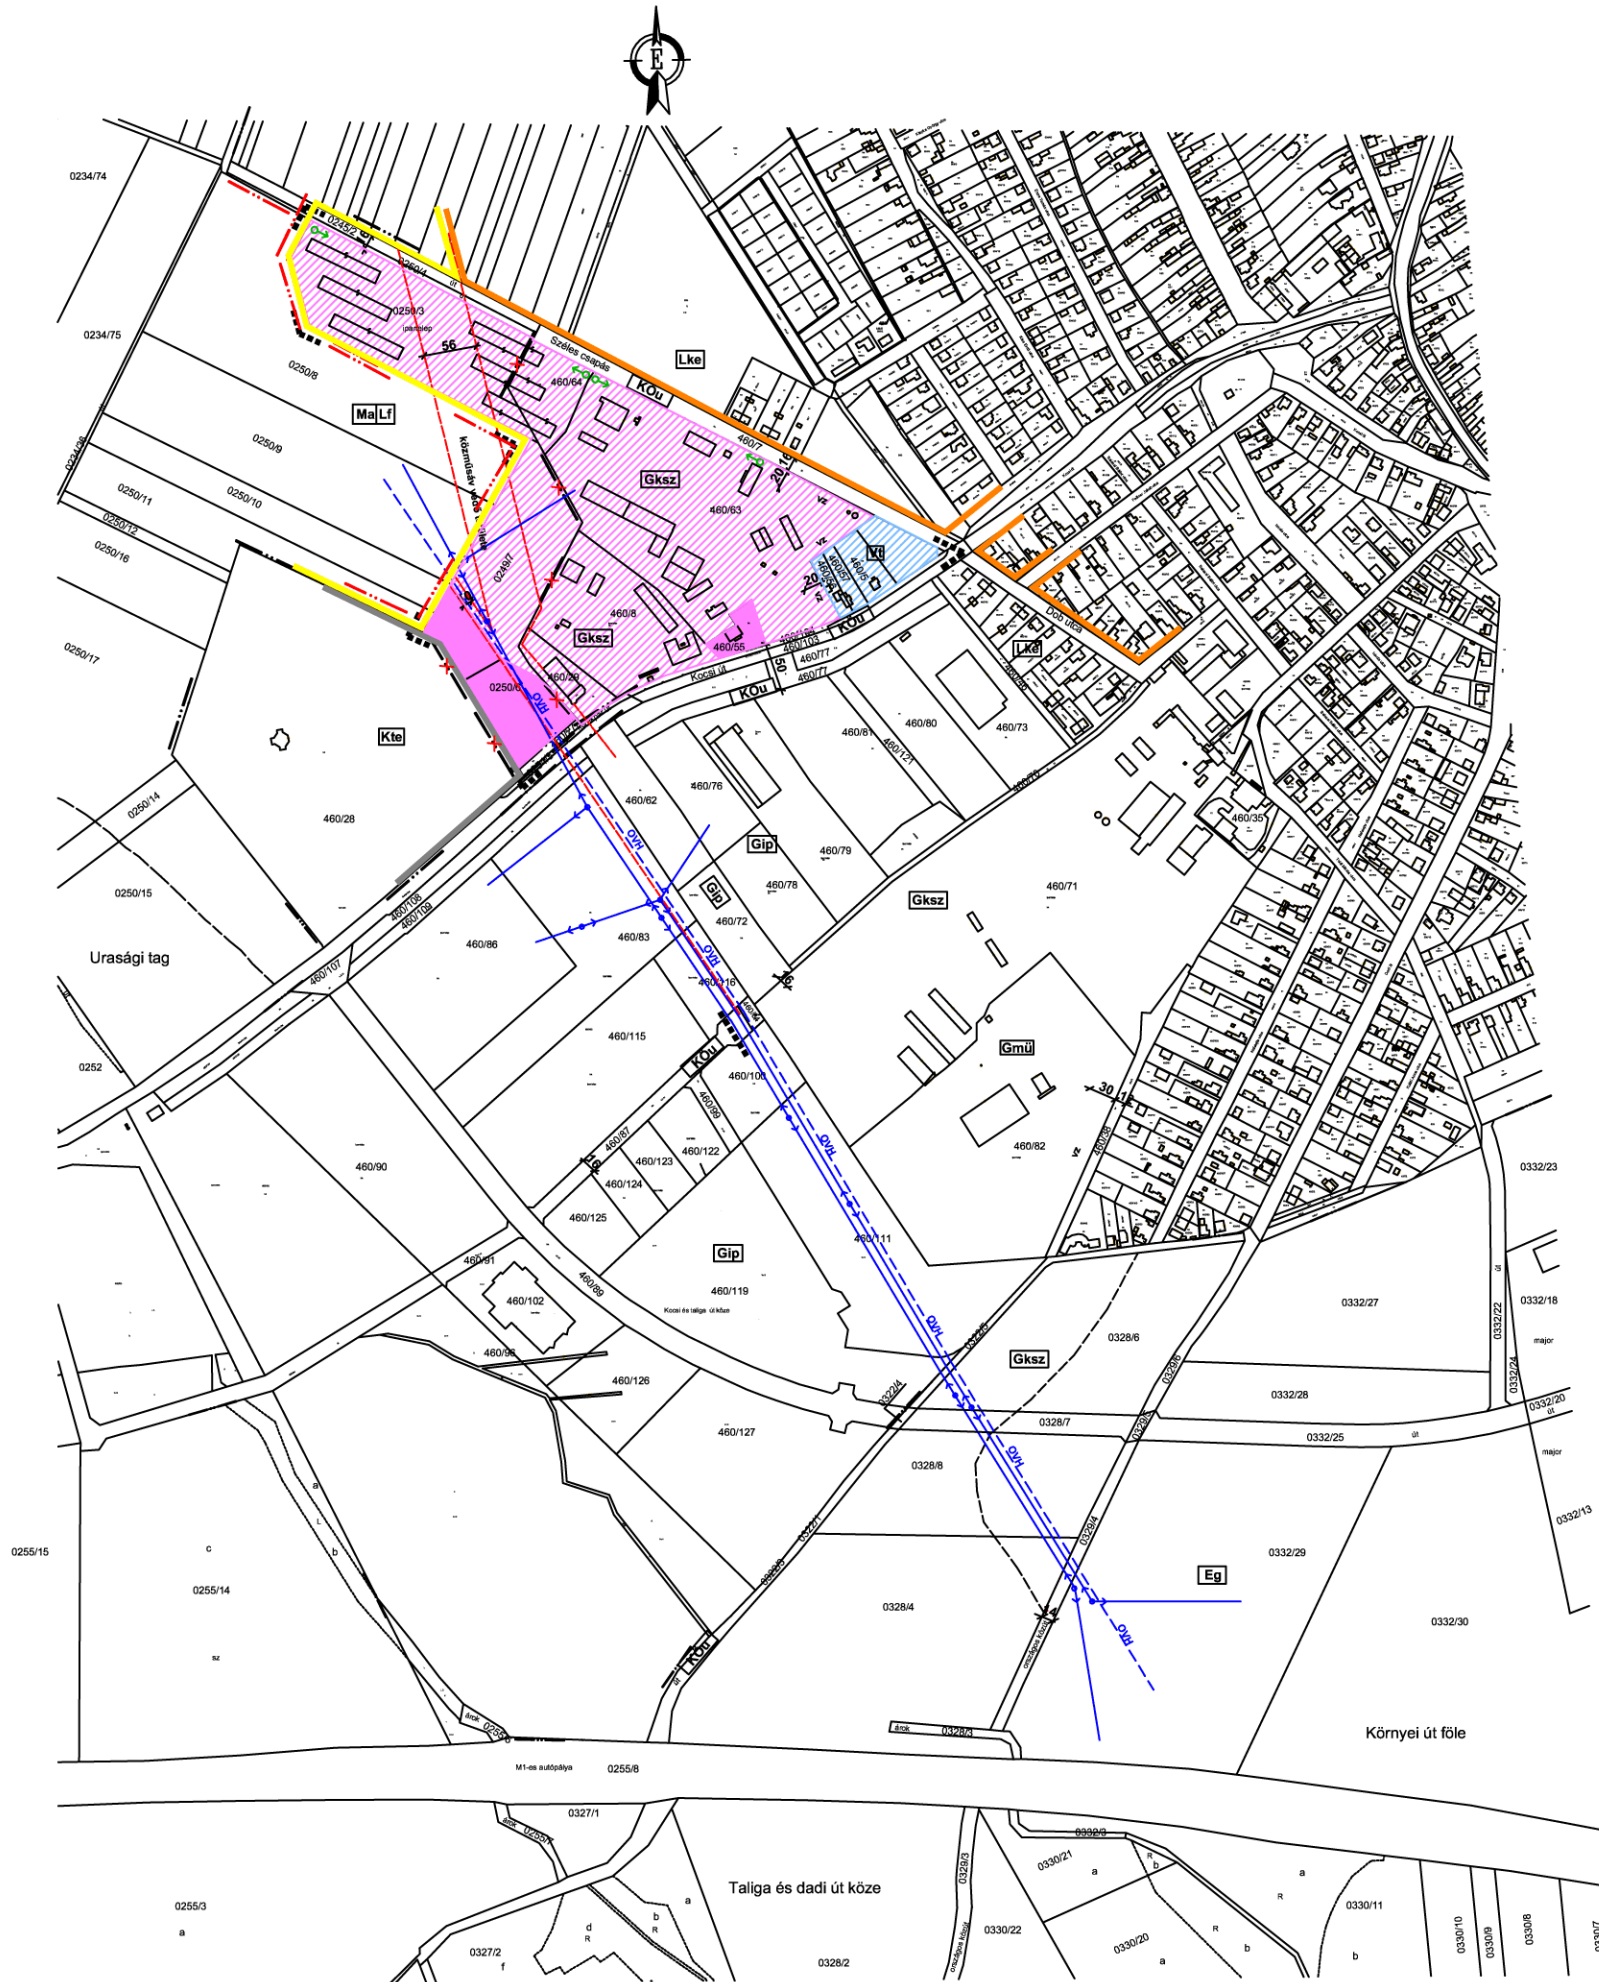

### JELMAGYARÁZAT

meglévő tervezett

- - - Belterület határa
- - - - - Védőtávolság határa
- - - - - Módosítással érintett terület
- - - - - Régészeti terület

Területfelhasználás

- Gip gazdasági terület - ipari
- Gksz gazdasági terület - kereskedelmi, szolgáltató
- Gmü gazdasági terület - mezőgazdasági üzemi
- Vt vegyes terület - településközponti
- Lke lakóterület - kertvárosias
- Má-Lf mezőgazdasági terület, távlatban falusias lakó
- Kte különleges terület - temető
- - - Gyűjtő út

**LT - PLAN BT**  
 Épület- és településtervezés  
 Tatabánya, Tátra u. 1/A.  
 László Tibor okl. építészmérnök  
 TT - 1/11 - 0086