


# TATA, Hősök tere TELEPÜLÉSSZERKEZETI TERV FEDVÉNYTERV - 2016

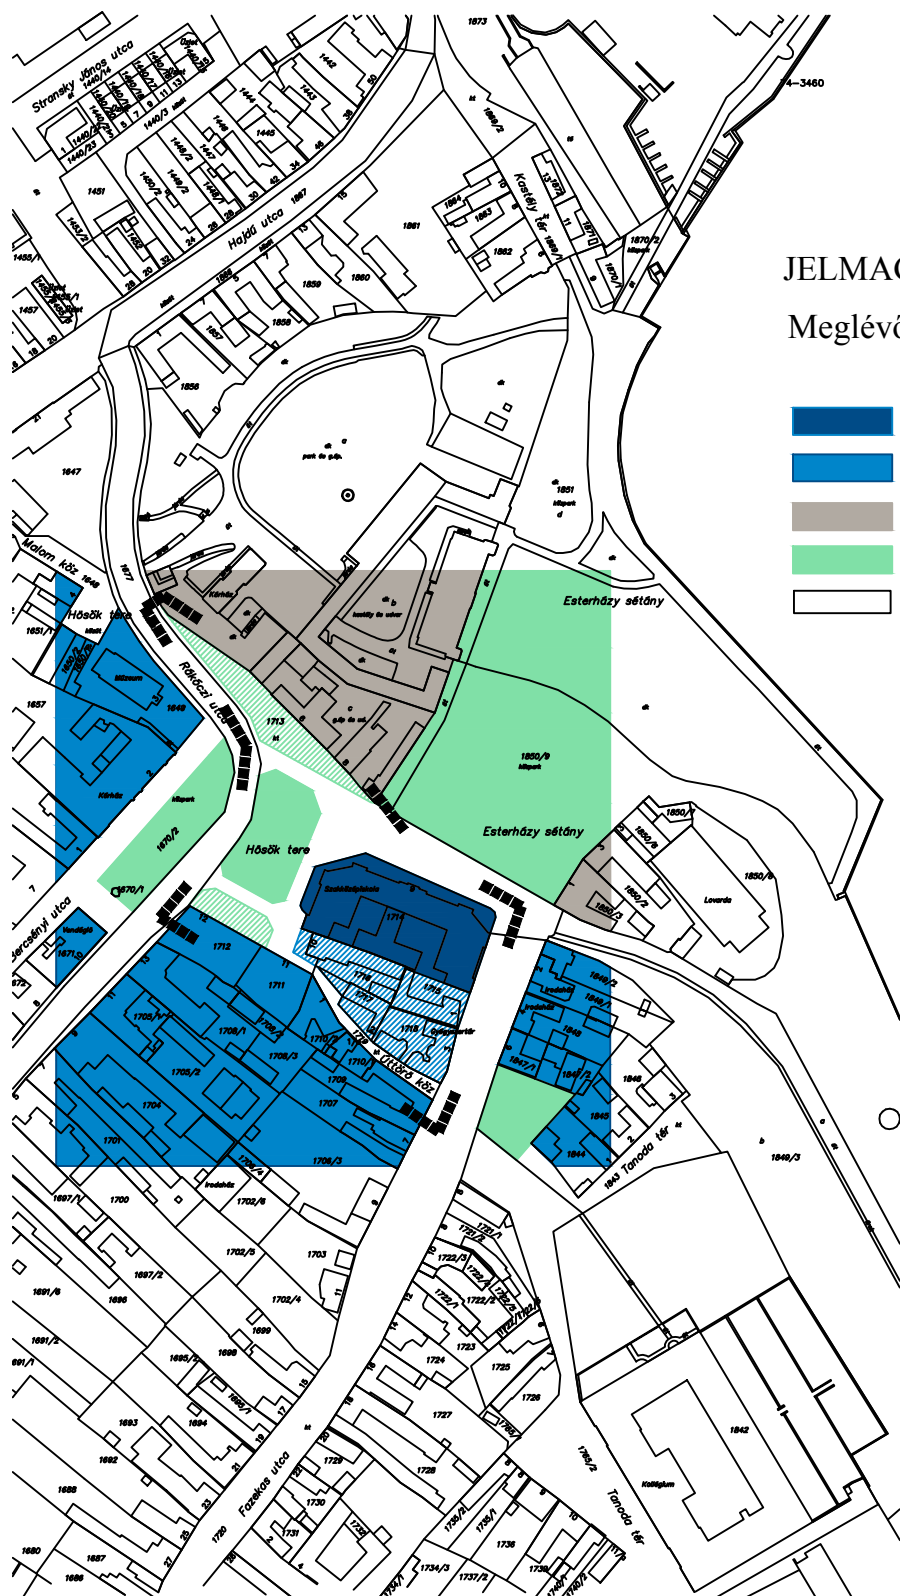




 
M = 1 : 3000

Készült az állami alapadatok felhasználásával



## JELMAGYARÁZAT

Meglévő Tervezett

- |   |                                  |
|---|----------------------------------|
|   | Módosítással érintett terület    |
|    | Központi vegyes terület          |
|   | Településközponti vegyes terület |
|    | Különleges terület               |
|  | Zöldterület                      |
|  | Közlekedési és közmű terület     |



TERVEZÉS-ST BT  
Tatabánya, Tátra u. 1/A.  
Településtervező:  
LÁSZLÓ TIBOR  
okl. építész-mérnök  
TT - 1/11 - 0086

Szakági közreműködők:  
LAKI FERENC  
környezetvédelmi szakmérnök  
SzKV-hu, SzKV-le, SzKV-vf, SzKV-zr/11-392