
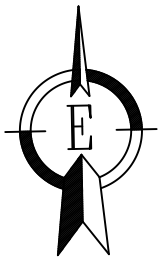


# TATA, volt Lovarda és Tanoda tér TELEPÜLÉSSZERKEZETI TERV - 2020

M = 1 : 2000  
Készült az állami alapadatok felhasználásával

## JELMAGYARÁZAT

Meglévő	Tervezett	
■ ■ ■ ■ ■	■ ■ ■ ■ ■	Módosítással érintett terület
■ ■ ■ ■ ■	■ ■ ■ ■ ■	Kisvárosias lakóterület
■ ■ ■ ■ ■	■ ■ ■ ■ ■	Vegyes területek
■ ■ ■ ■ ■	■ ■ ■ ■ ■	Különleges intézményi terület
■ ■ ■ ■ ■	■ ■ ■ ■ ■	Közlekedési és közmű terület
■ ■ ■ ■ ■	■ ■ ■ ■ ■	Zöldterület
■ ■ ■ ■ ■	■ ■ ■ ■ ■	Különleges beépítésre szánt parkoló terület
■ ■ ■ ■ ■	■ ■ ■ ■ ■	Vízgazdálkodási terület
■ ■ ■ ■ ■	■ ■ ■ ■ ■	Műemlék
■ ■ ■ ■ ■	■ ■ ■ ■ ■	Helyileg védett épület
---MJ---		Műemlék jelentőségű terület
—Rs—		Ramsari madárvédelmi terület
—ht—		Helyi természetvédelmi terület
—HVBf—		Vízvédelmi terület
145		Tájékoztató terepszint mBf

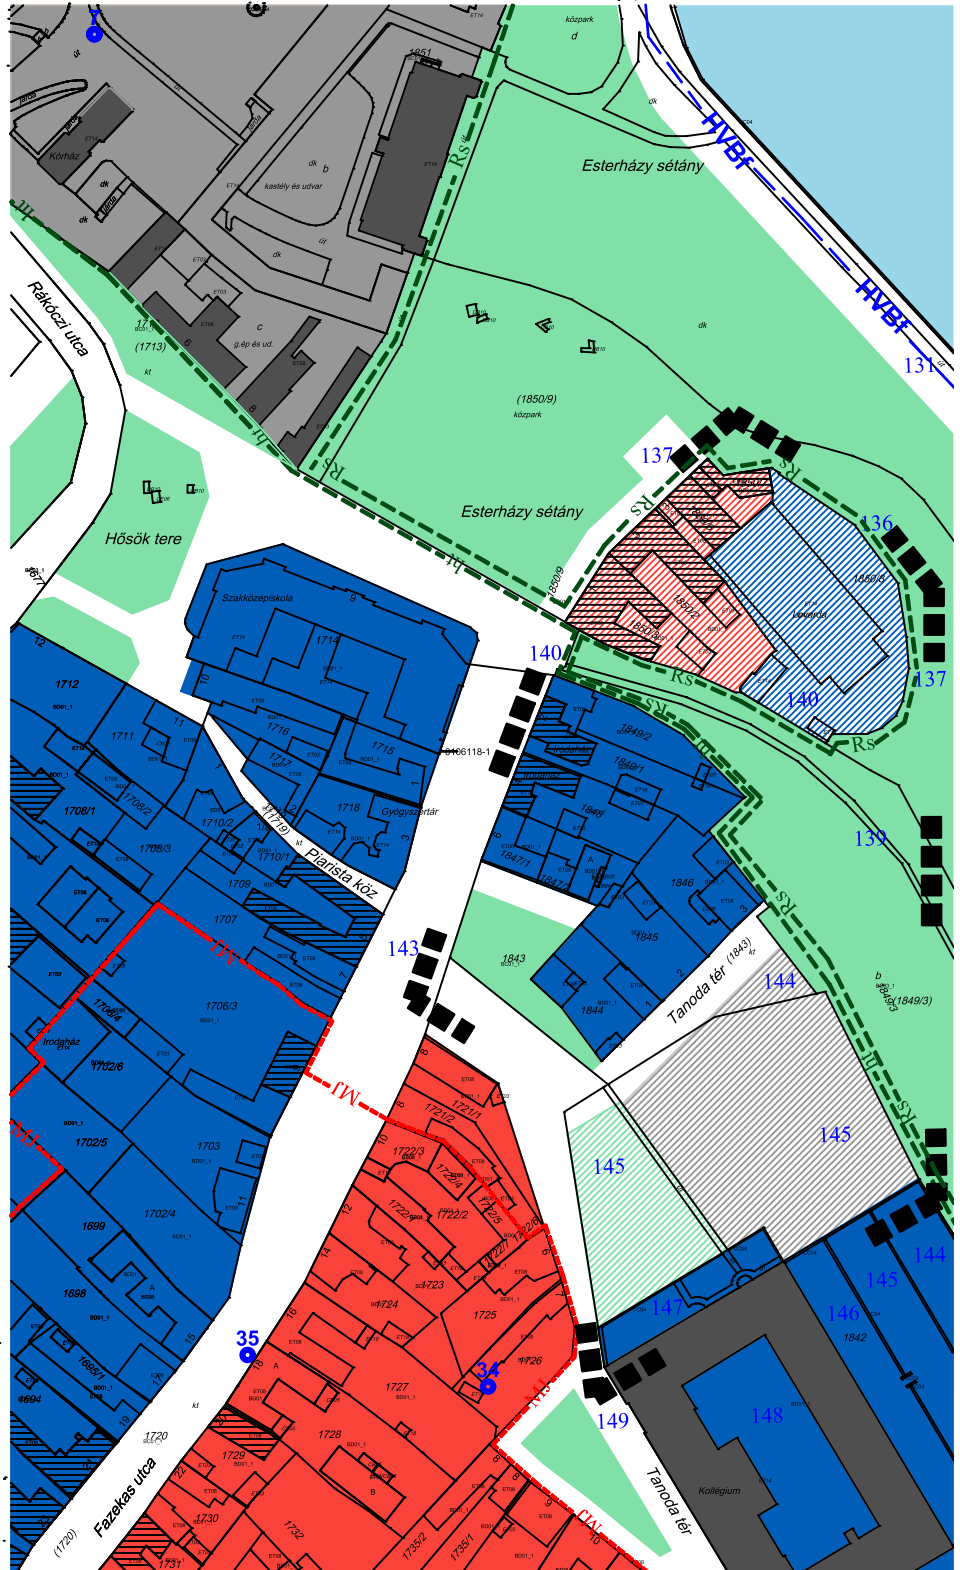

**LT-PLAN BT.**  
Tatabánya, Tátra u. 1/A.  
László Tibor okl. építésmérnök  
TT - 1/11 - 0086