
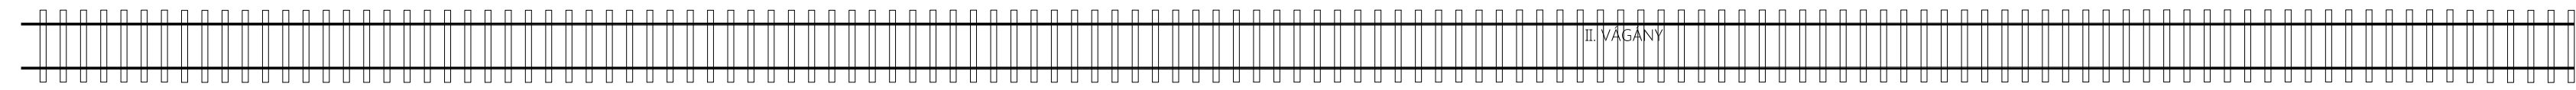


- MÁV FORGALOMIRÁNYÍTÁS + MÁV START
- EGYÉB MÁV FUNKCIÓK, DISZPONÍBILIS TERÜLETEK
- KNYKK ZRT. ÁLTAL HASZNÁLT TERÜLETEK
- KÖZÖNSÉGFORGALMÚ TERÜLETEK
- KERESKEDELEM, VENDÉGLÁTÁS
- VASÚTÜZEM, ÉPÜLETÜZEMELTETÉS

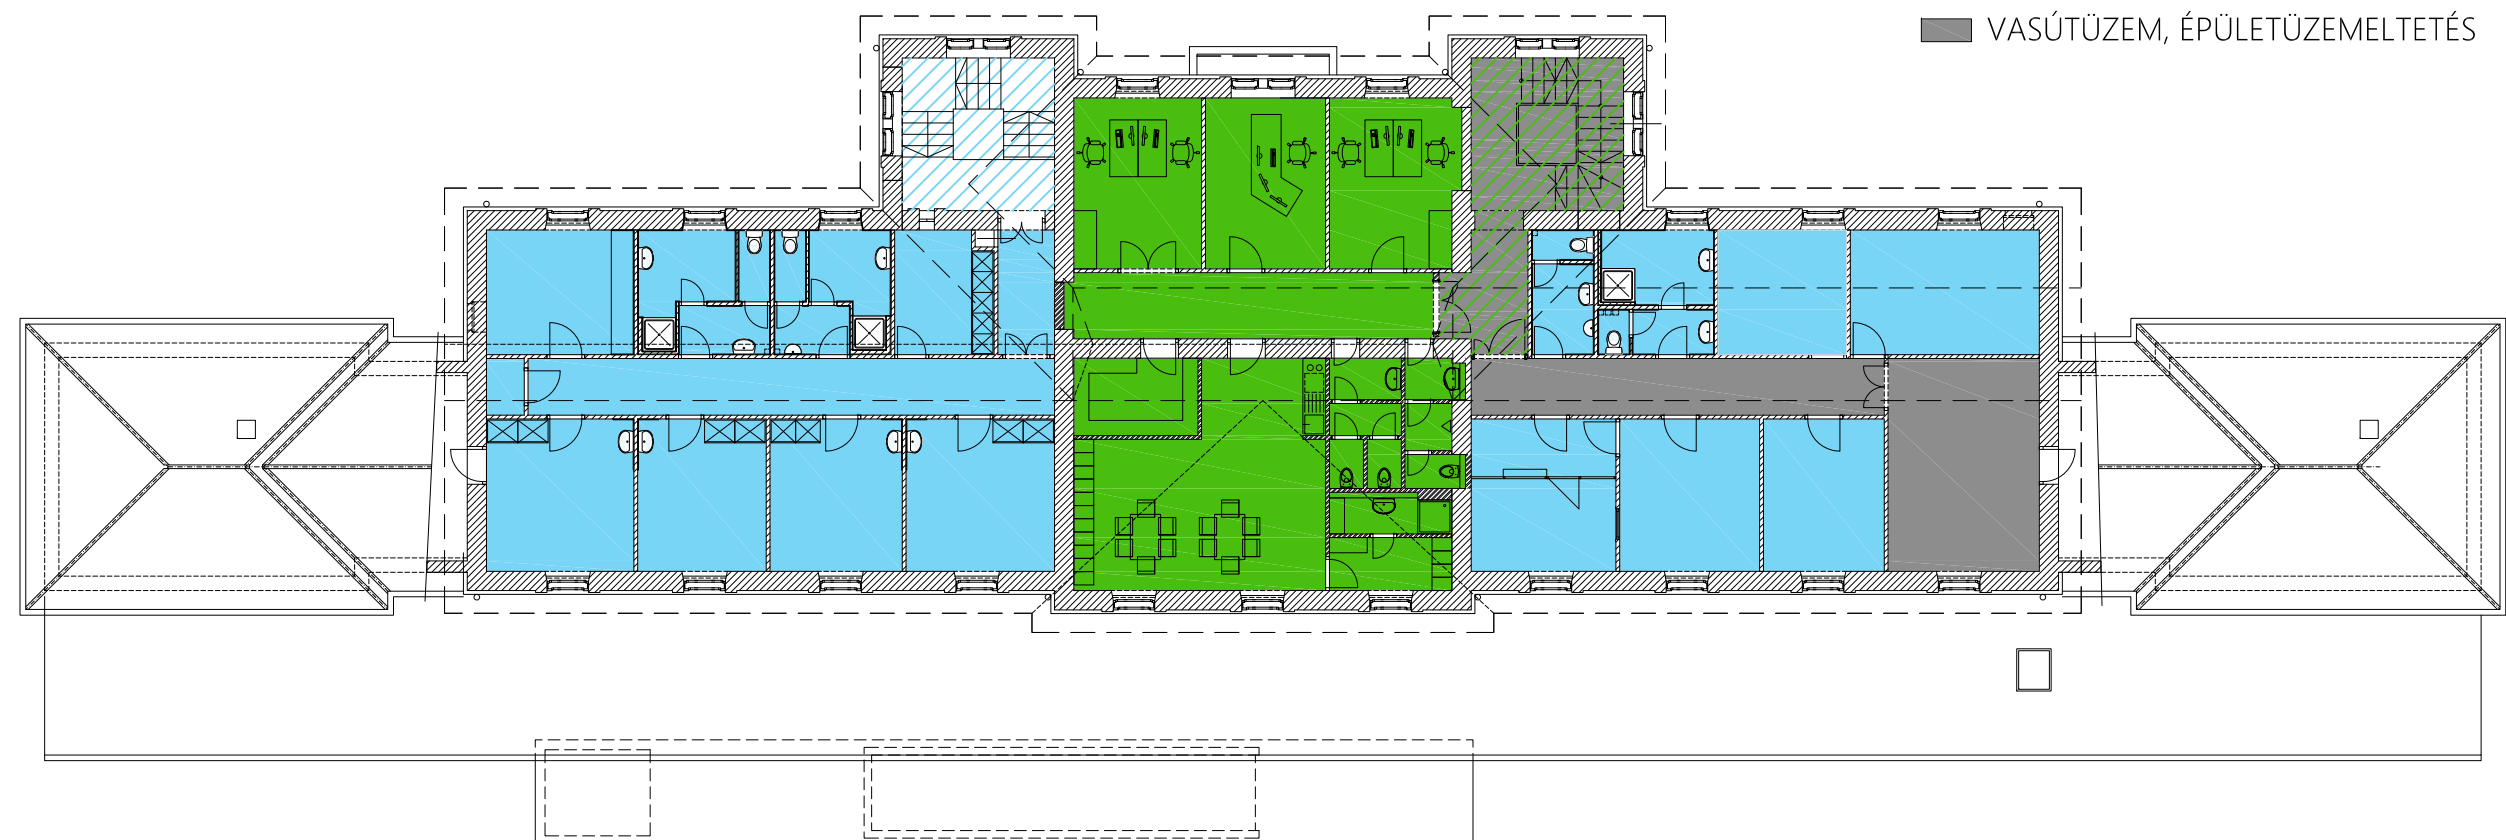

Projekt megnevezés: <b>Intermodális közösségi közlekedési központ létrehozása Tatán</b> Részletes megvalósíthatósági tanulmány			
Megbízó:  <b>Tata Város Önkormányzata</b> 2890 Tata, Kossuth tér 1.	Tervező, szakági tervező:  <b>TRENECON COWI</b> TRENACON COWI Tanácsadó és Tervező Kft. 1133 Budapest, Váci út 76. Telefon: (1) 237-1450 Telefax: (1) 237-1451 E-mail: trenecon@trenecon.hu	Tervszám: <b>ITT922</b>	Rajz tárgya, részművelet: <b>Intermodális csomópont kialakítás</b> <b>Magasépítés, felvételi épület emeleti alaprajza</b>
Méretarány: <b>M=1:200</b>		Rajzszám: <b>ITT922-IMCS-05.3</b>	Dátum: <b>2015. január</b>
Ez a terv a TRENECON COWI Kft. szellemi tulajdona, amelynek védelmét jogszabály biztosítja.			