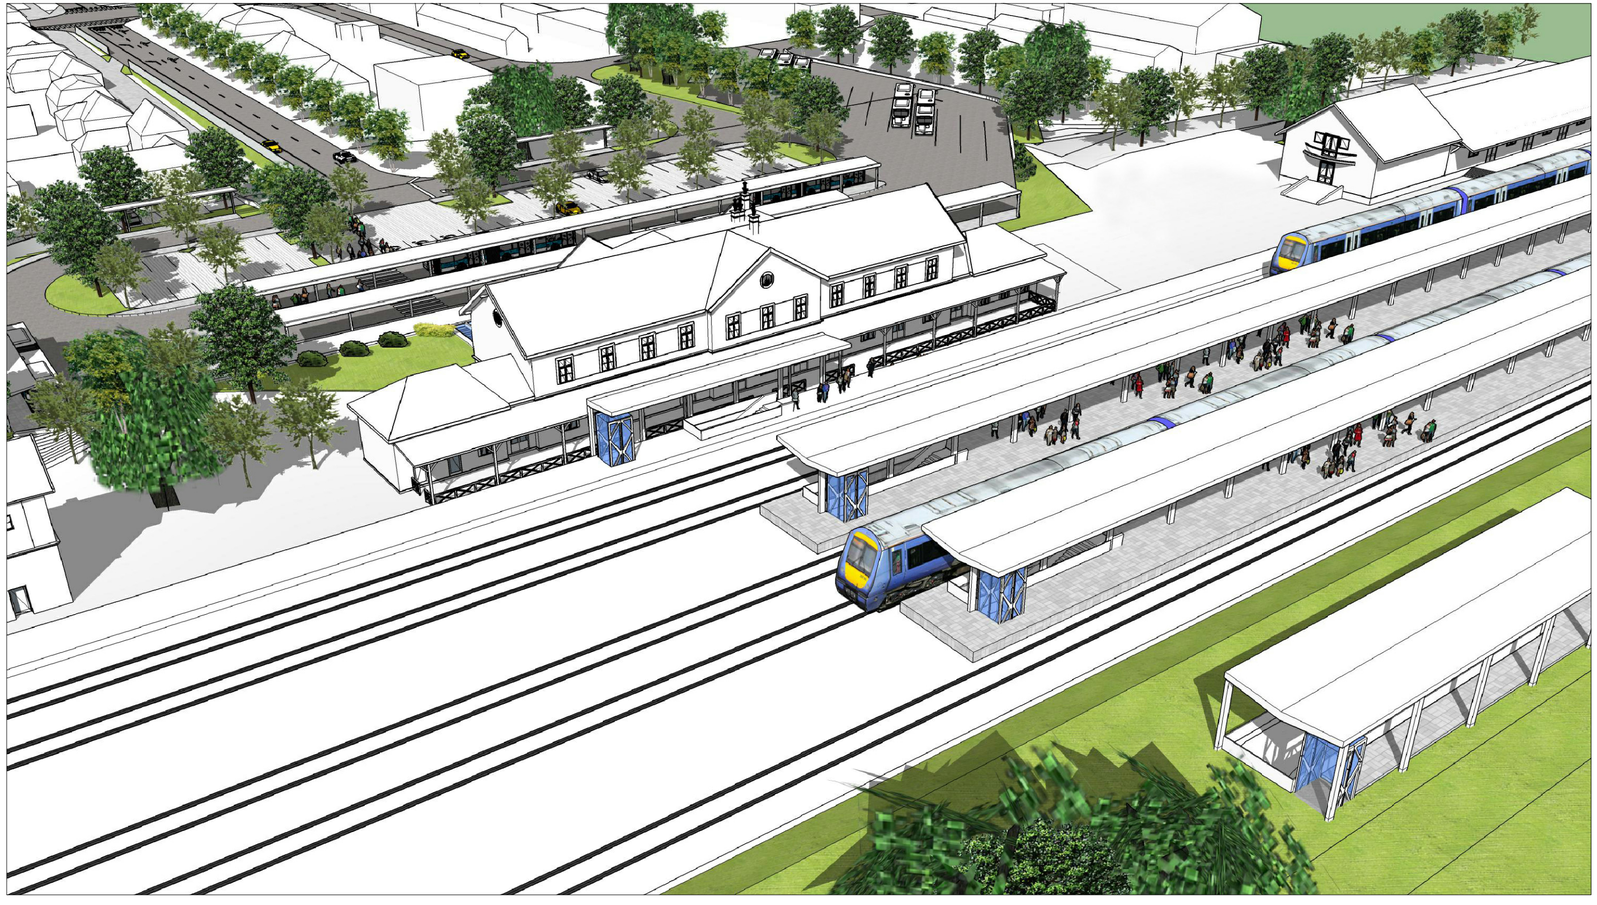

Projekt megnevezés:

Intermodális közösségi közlekedési központ létrehozása Tatán
Részletes megvalósíthatósági tanulmány

Megbízó:	Tervező:	Szakágú tervező:
Tata Város Önkormányzata 2890 Tata, Kossuth tér 1.	TRENECON COWI TRENECON COWI Tanácsadó és Tervező Kft. Capital Square Irodaház, I+VI. torony tel: +36 1 237+1450; fax: +36 1 237+1451 1133 Budapest, Váci út 76., 3. emelet www.trenecon.hu; E-mail: trenecon@trenecon.hu	ARCHEN ArchEn Építész és Mérnökiroda Kft. 1012 Budapest, Mátray utca 5. 1. emelet tel: +36 1 338 36 69; m: +36 30 336 91 66

Tervszám:	Rajz tárgya, részművelet:	Rajzszám:
ITT922	Intermodális csomópont kialakítás Magasépítés, látványkép a vágányok felől	ITT922-IMCS-05.7
Méretarány: h v		Dátum: 2015. január

Ez a terv a TRENECON COWI Kft. és az ArchEn Kft. szellemi tulajdona, amelynek védelmét jogszabály biztosítja.