


Jelmagyarázat:

- Gerinchálózat
- Helyi hálózat, hivatásforgalmi nyomvonal
- Helyi hálózat, turista nyomvonal

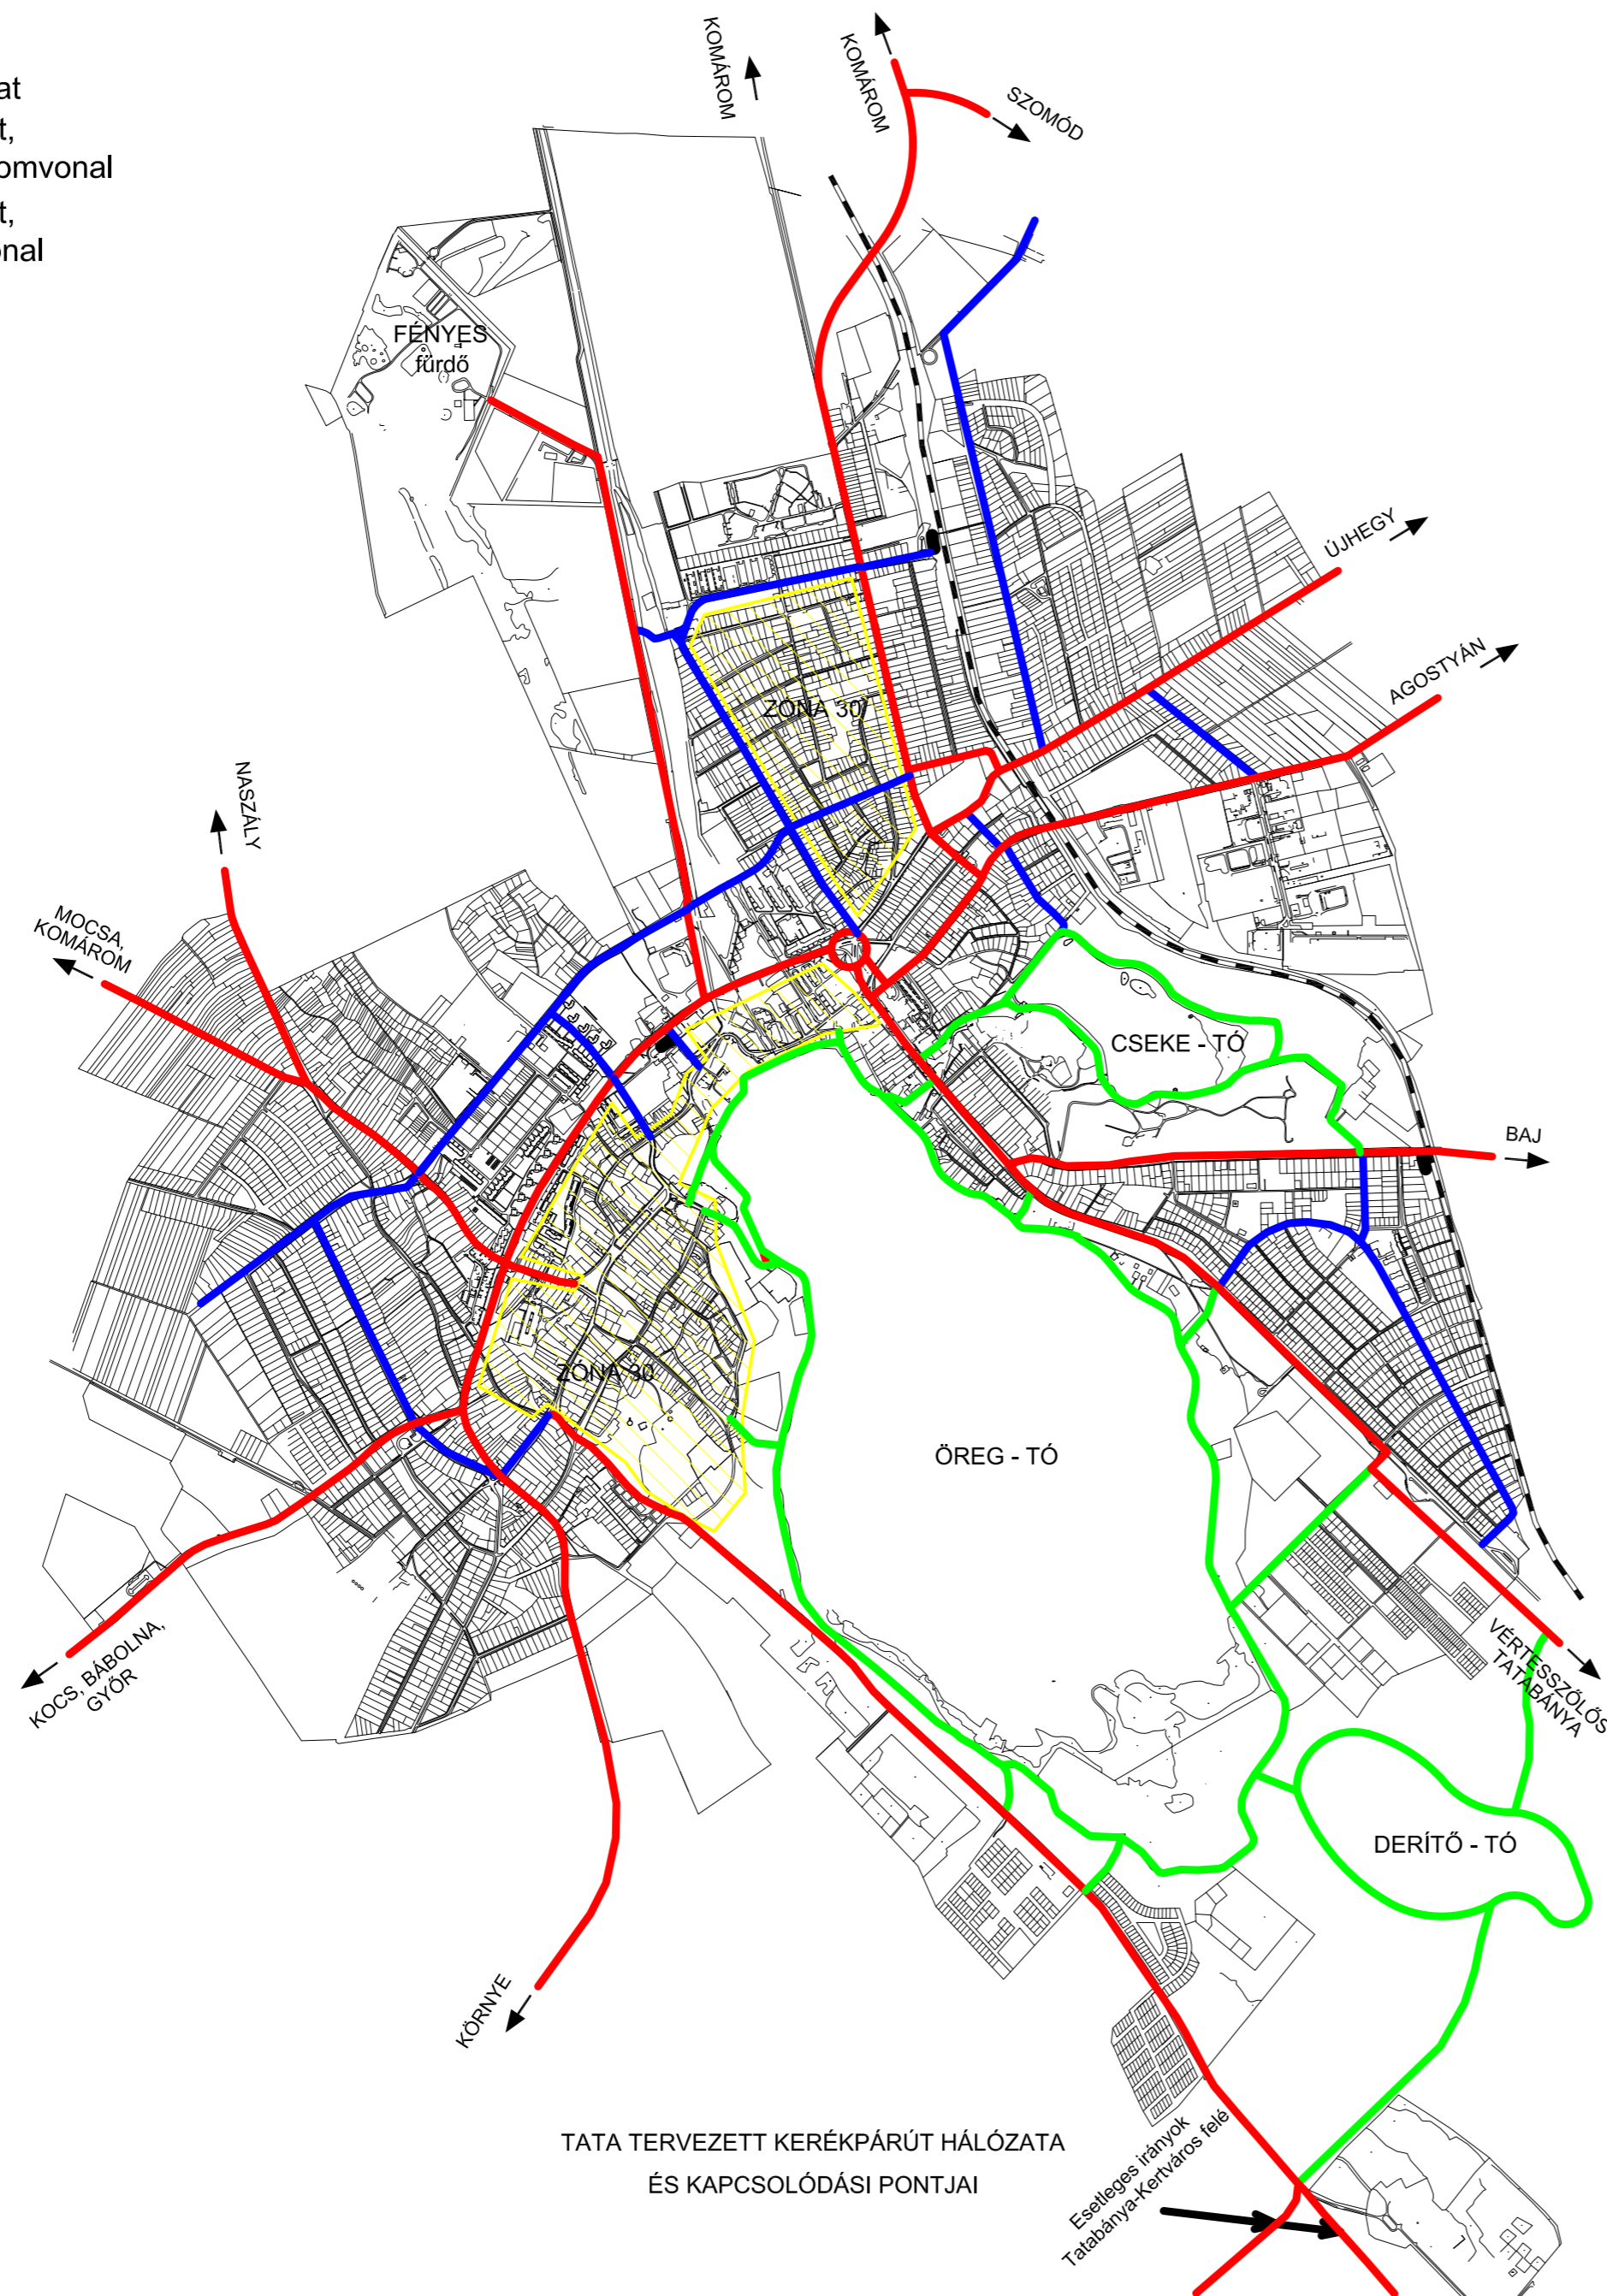

TATA TERVEZETT KERÉKPÁRÚT HÁLÓZATA  
ÉS KAPCSOLÓDÁSI PONTJAI

M5.		
M4.		
M3.		
M2.		
M1.		
Sz/Nr.	Tárgy/Designatorc	Dátum/Date:

MÓDOSÍTÁS/REVISION:

MEGBÍZÓ/CLIENT:  
TATA VÁROS ÖNKORMÁNYZATA  
2890 TATA, KOSSUTH TÉR 1.

TERV/PROJECT:  
**TATA  
BAJI ÚT MELLETT ÉS AZ ÖREG-TÓ KÖRÜL  
KIALAKÍTANDÓ KERÉKPÁRUTAK  
TANULMÁNYTERVE**

TERVEZŐ:  
**ÚTHÁLÓZAT  
Mérnök Iroda Kft.**  
2800 Tatabánya, Szent Borbála tér 6. II. em. 6.  
Tel.: 34/309-399; Tel/Fax: 34/309-400  
E-mail: tracktor@t-online.hu

RAJZ / TITLE  
**ÁTNÉZETI HELYSZÍNRAJZ  
HÁLÓZATI KAPCSOLÓDÁSOK**

TERVEZŐ:		<b>SZABÓ MIKLÓS</b> KE-T 11-0388
SZERKESZTŐ:		<b>VALUSEK HELGA</b> KÖ 11-0756
SZERKESZTŐ:		<b>LANTOS ZOLTÁN</b>
SZERKESZTŐ:		<b>POLGÁRI MÁRTON</b>
SZERKESZTŐ:		<b>FODOR TIBOR</b>

MUNKASZÁMNR. 325/2008 PROJEKT/PROJECT 0430

TERVFAJTA / PLAN TYPE TANULMÁNYTERV DÁTUM / DATE 2009.01.

LÉPTÉK / SCALE 1:20000 RAJZSZÁM / DRAWING Nr. UT - 003

FILENÉV / FILE  
S:\Land\Projezt\2008\01 Tatab. Öreg-tó melletti kerékpárút tanulmányterv\Átnézet rajz\003.DWG  
MINDEN JOG FENNTARTVA! EZ A TERV NEM MÁSOLHATÓ, NEM MUTATHATÓ, NEM BCSÁTHATÓ RENDÉLKÉZÉSRE HARMADIK SZEMÉLYNEK KLETÉKES HOZZÁJÁRULÁS NÉLKÜL!