









TATA, REMETESÉG Wellness Hotel Gottwald TÁJHASZNÁLAT VIZSGÁLATA M = 1 : 2000

JELMAGYARÁZAT

-  Wellness Hotel Gottwald
-  Beépített üdülő telkek
-  Beépítetlen telkek
-  Beerdősült illetve jelentős faállomány
-  Erdő
-  Fasor
-  Kapubehajtó a Hotelhez

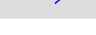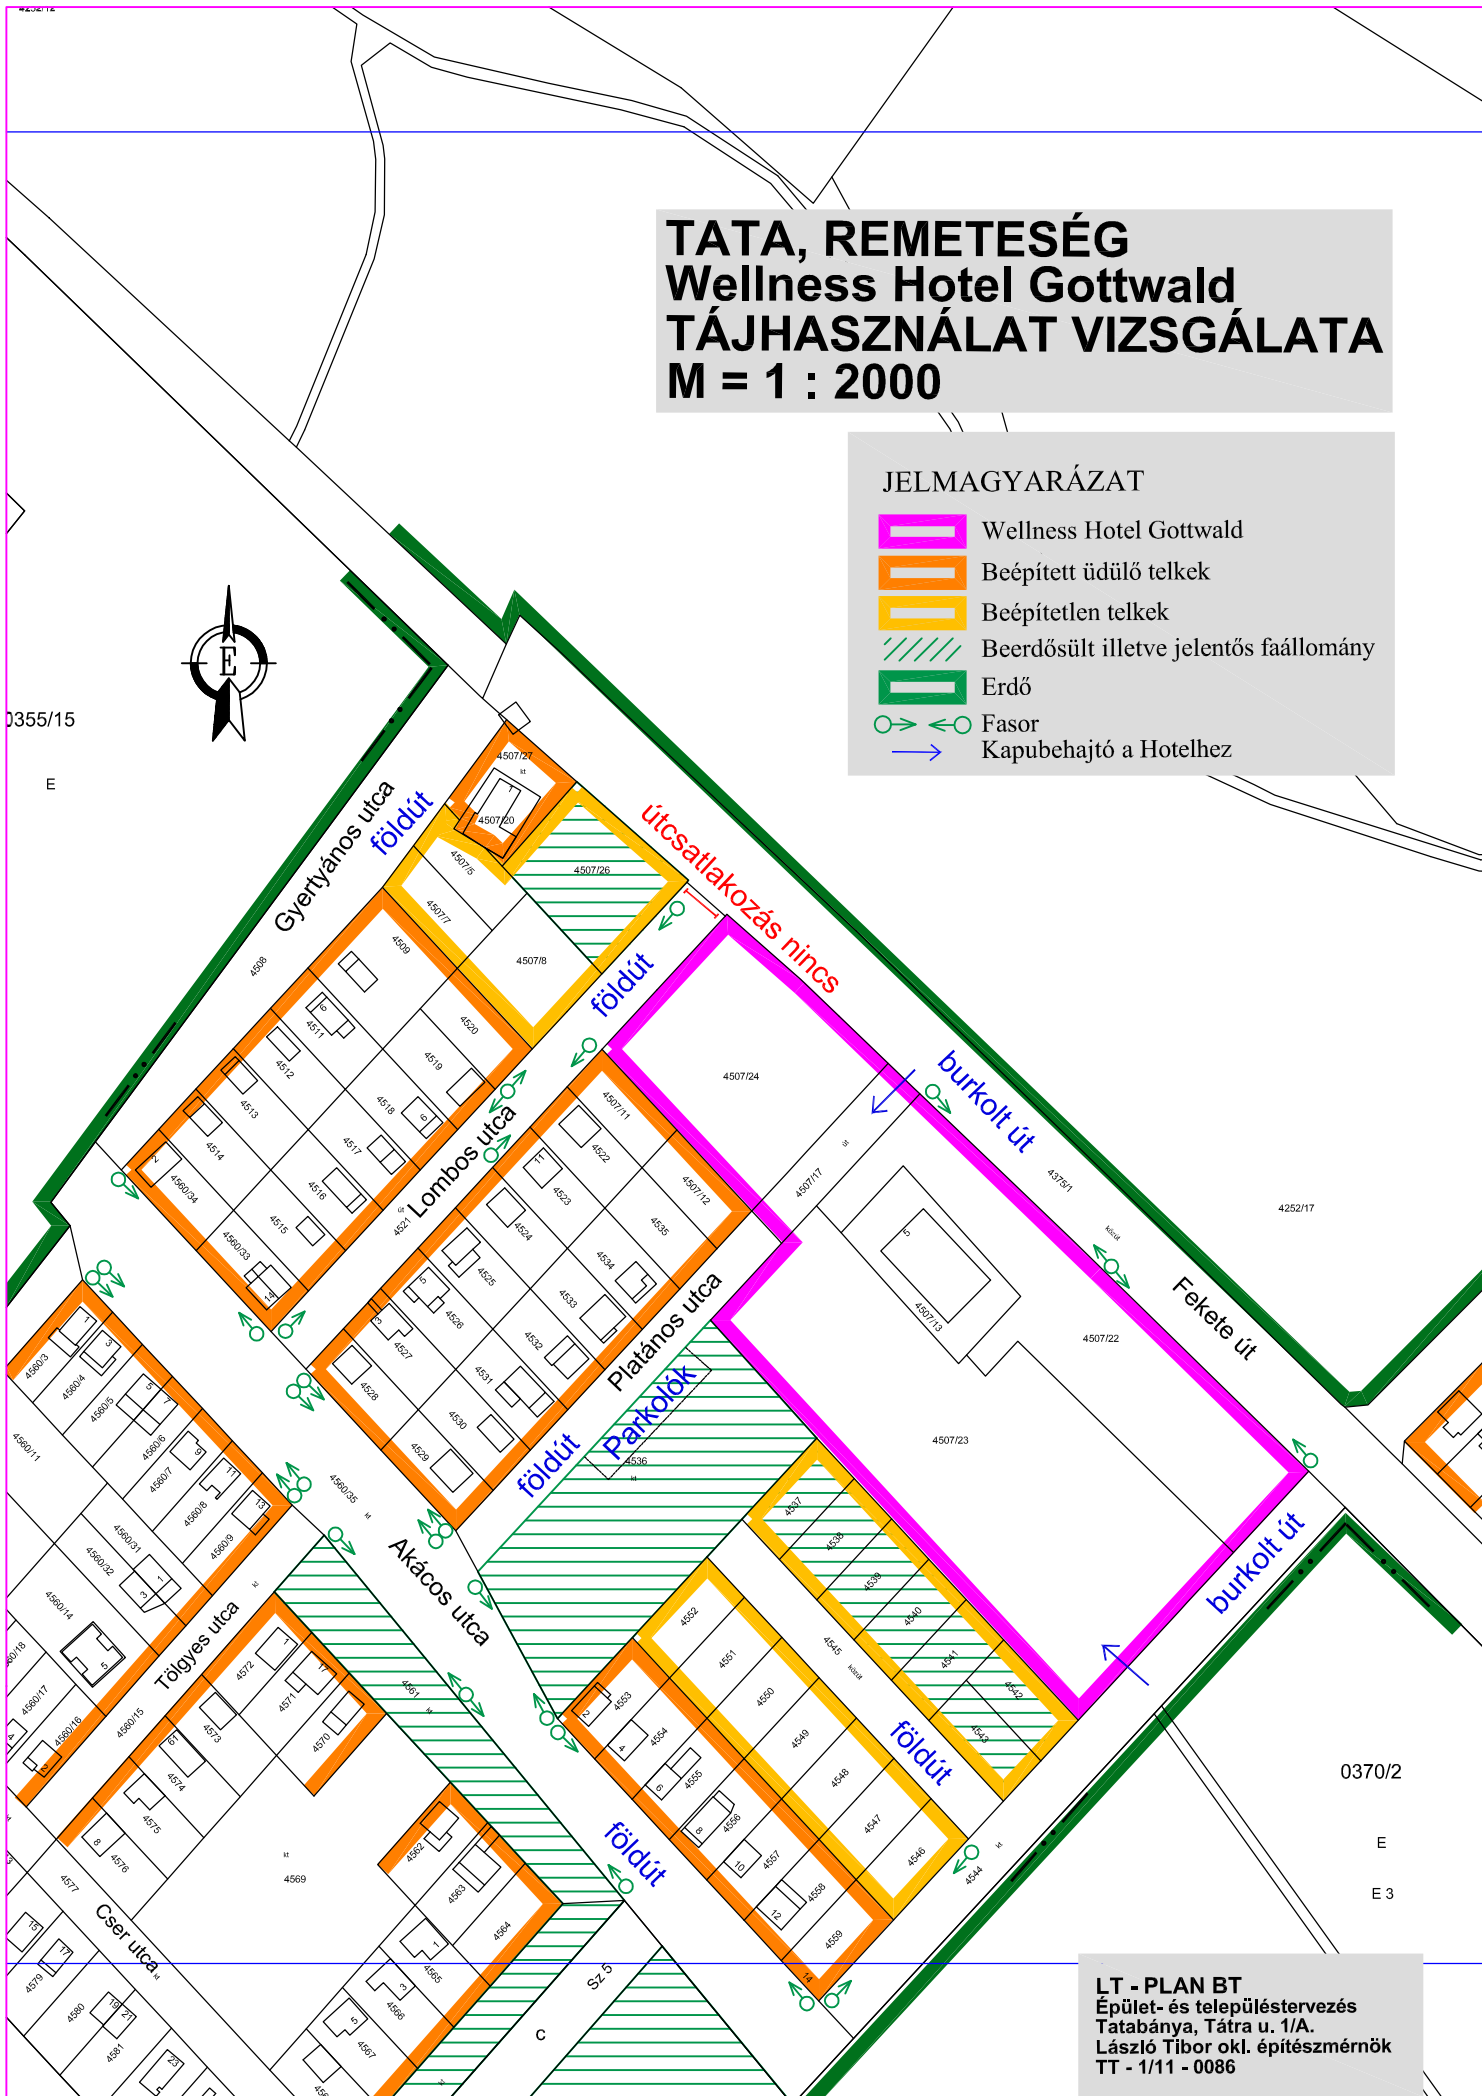

LT - PLAN BT
Épület- és településtervezés
Tatabánya, Tatra u. 1/A.
László Tibor okl. építészmérnök
TT - 1/11 - 0086