


ESÉSVISZONYOK

Kerékpárút - 1./A. rész-szakasz
hossz-szelvénye
0+000 - 0+625
Mh=1:500
Mv=1:50
Alapszint: 115.00 mBf.

TEREP PÁLYA
Jobb iv
ÍVVISZONYOK: Egyenes
Bal iv

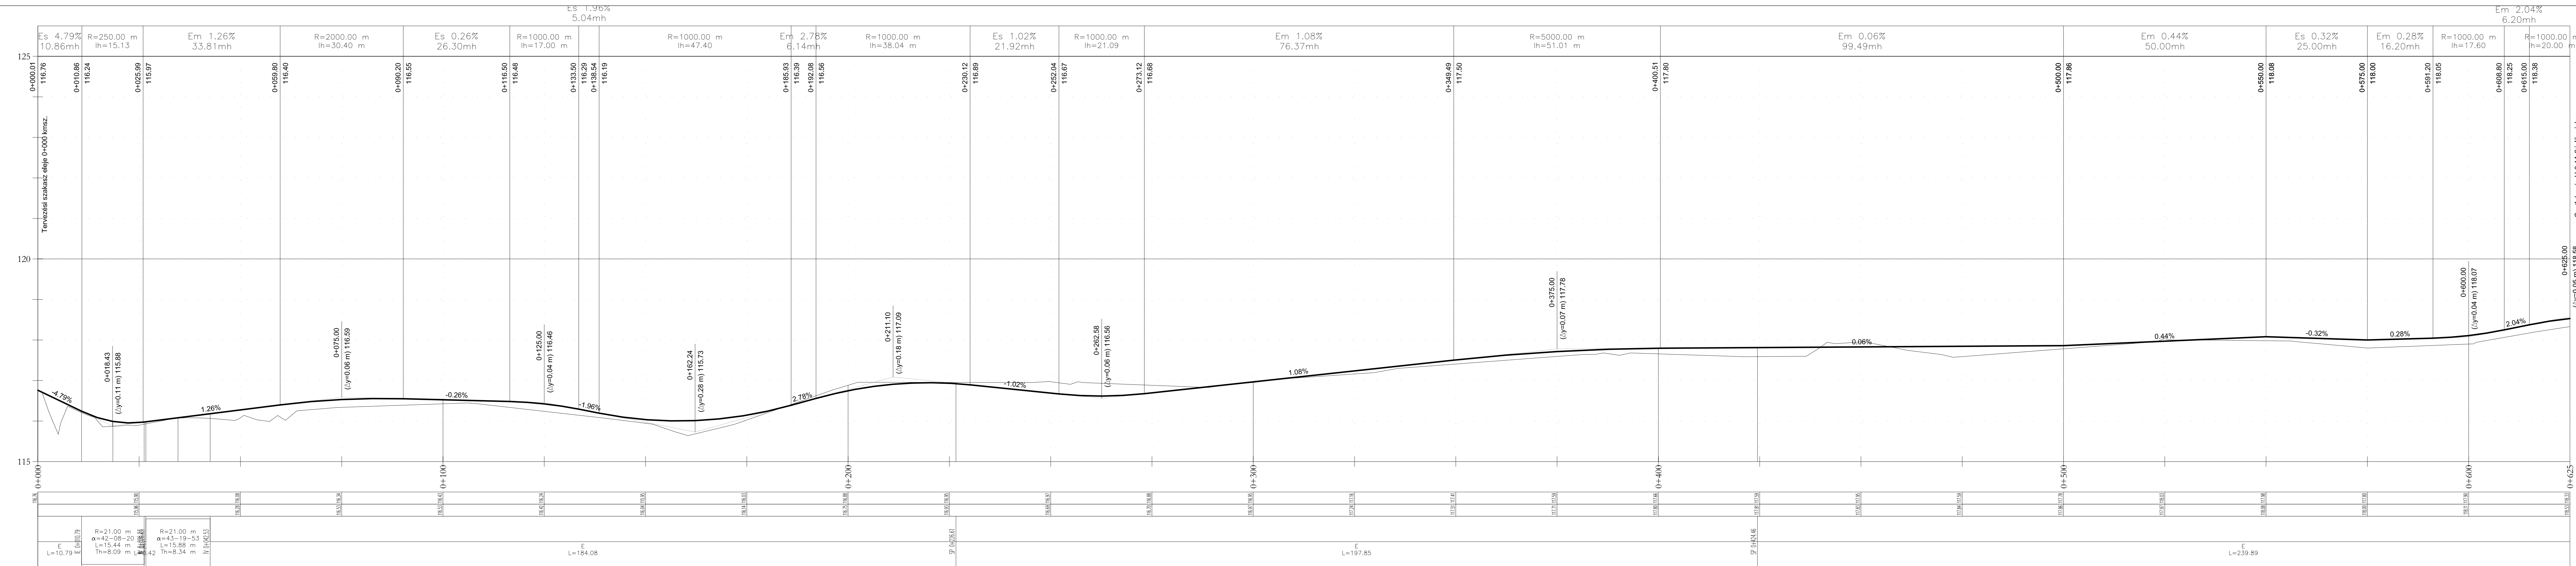

E	0+00.79	R=21.00 m α=42-08-20 L=15.44 m Th=8.09 m	R=21.00 m α=43-19-53 L=15.88 m Th=8.34 m	IV	0+02.53
E	0+10.86			E	0+184.08
E	0+10.79			E	0+239.89

TANDEM MÉRNÖIRODA KFT. Iroda: 1033 Bp., Polgár u. 12. Postacím: 1300 Pf.: 4 Tel.: [1] 368-8343; [1] 368-9063; Fax: [1] 453-2449 e-mail: pej.kalman@tandemkft.hu web: www.tandemkft.hu		ISO 9001:2001 503/0919(1)-850(1)	
Megbízó:	Tatai Többcélu Kistérségi Társulás	Dátum:	2013. január hó
Megbízás tárgya:	Által-ér menti kerékpárút 10-es számú főút - Fényes-fürdő bejáró út között (KÖZOP-3.2.0/c.08.11.2012.0012 Kódszámú projekt)	Munkaszám:	757/2012.
Részmuvelet, rajz megnevezés:	1./A. rész-szakasz Kerékpárgalergi nyomvonal 0+000 - 0+625 kmsz közötti szakasz Útépítési hossz-szelvénye I. engedélyezési terv	Rajzszám:	U-3.1A.1
Felelős tervező:	Pej Kálmán KÉ-T-Tell/01-5207	Méretarány:	Mh=1:500 Mv=1:50
Munkatársak:	Karsai Máté	Kiadva:	2013. január
Tervező:	Pej Kálmán KÉ-T-Tell/01-5207	Belső ellenőr:	

Ez a terv a TANDEM Mérnökiroda Kft. szellemi terméke.