


ESÉSVISZONYOK

Kerékpárút - 1. szakasz
hossz-szelvénye
0+625 - 1+261,84

Mh=1:500
Mv=1:50
Alapszint: 115.00 mBf.

TEREP
PÁLYA

Jobb ív
ÍVVISZONYOK: Egyenes
Bal ív

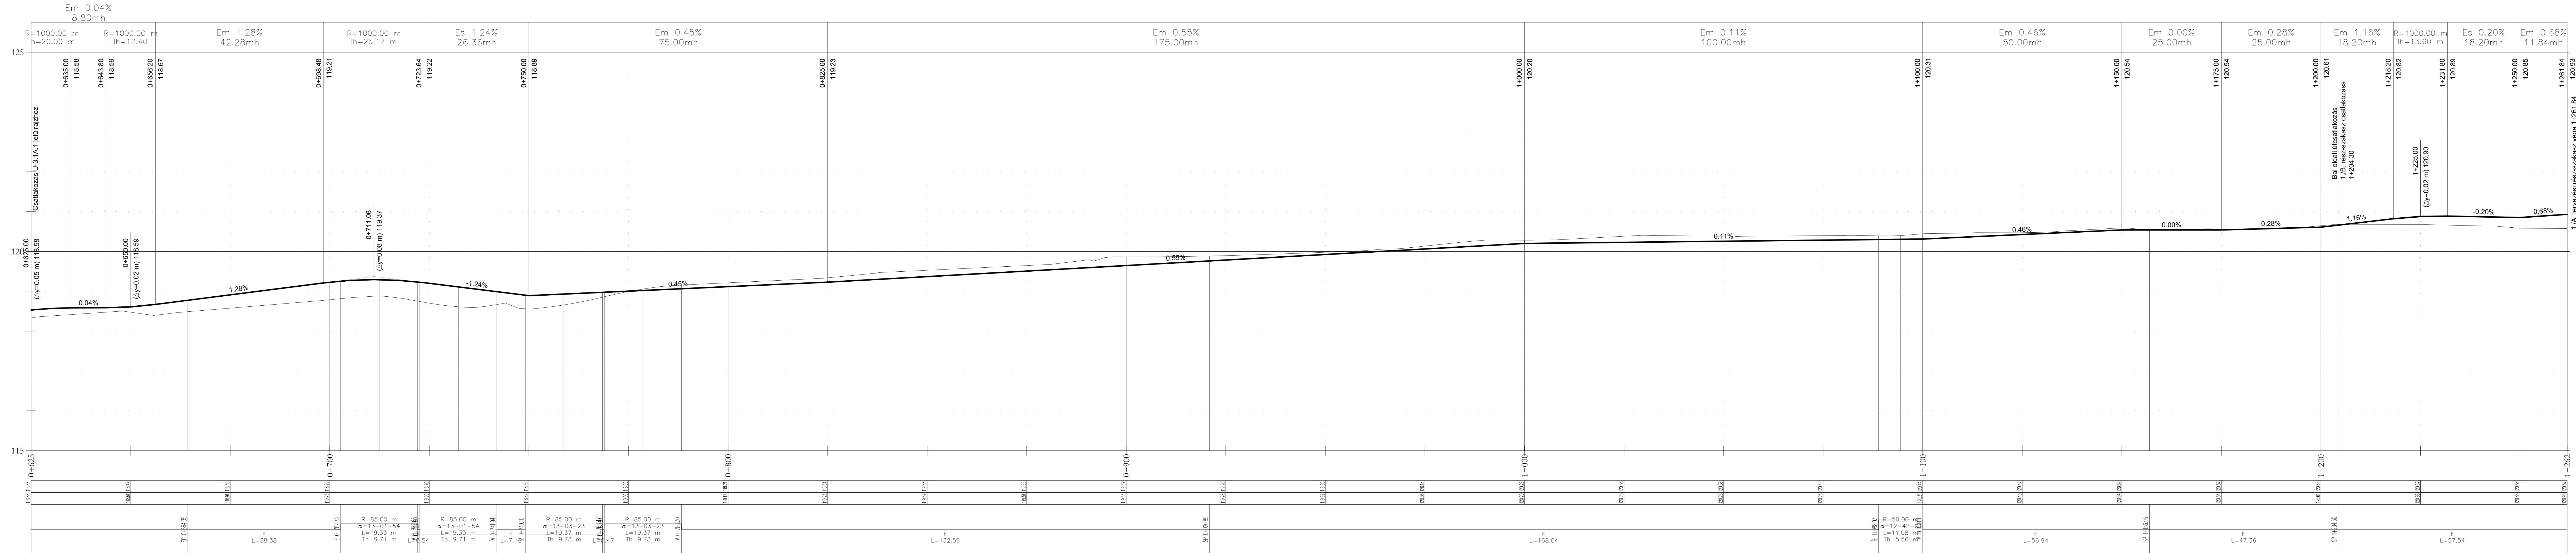

| | | | | |
|---|---|---|---------------------------------|---------------------|
| TANDEM MÉRNÖKIRODA KFT. Iroda: 1033 Bp., Polgár u. 12. Postacím: 1300 Pf. 4 Tel: [1] 368-8343; [1] 368-9063; Fax: [1] 453-2449 e-mail: pej.kalman@tandemkft.hu web: www.tandemkft.hu | | ISO 9001:2001 503/0919(1)-850(1) | | |
| Megbízó: | Tatai Többcélú Kistérségi Társulás | | Dátum: | 2013. január hó |
| Megbízás tárgya: | Által-ér menti kerékpárút 10-es számú főút - Fényes-fürdő bejáró út között (KÖZOP-3.2.0/c.08.11.2012.0012 Kódszámú projekt) | | Munkaszám: | 757/2012. |
| Részművelet, rajz megnevezés: | 1./A. rész-szakasz Kerékpárgalergi nyomvonal 0+625 - 1+262 kmsz közötti szakasz Útépítési hossz-szelvény II. engedélyezési terv | | Rajzszám: | U-3.1A.2 |
| Felelős tervező: | Munkatársak: | Tervező: | Belső ellenőr: | Méretarány: |
| Pej Kálmán KÉ-T-Tell/01-5207 | | Karsai Máté | Pej Kálmán KÉ-T-Tell/01-5207 | Mh=1:500 Mv=1:50 |
| | | | | Kiadva: |
| | | | | 2013. január |

Ez a terv a TANDEM Mérnökiroda Kft. szellemi terméke.