


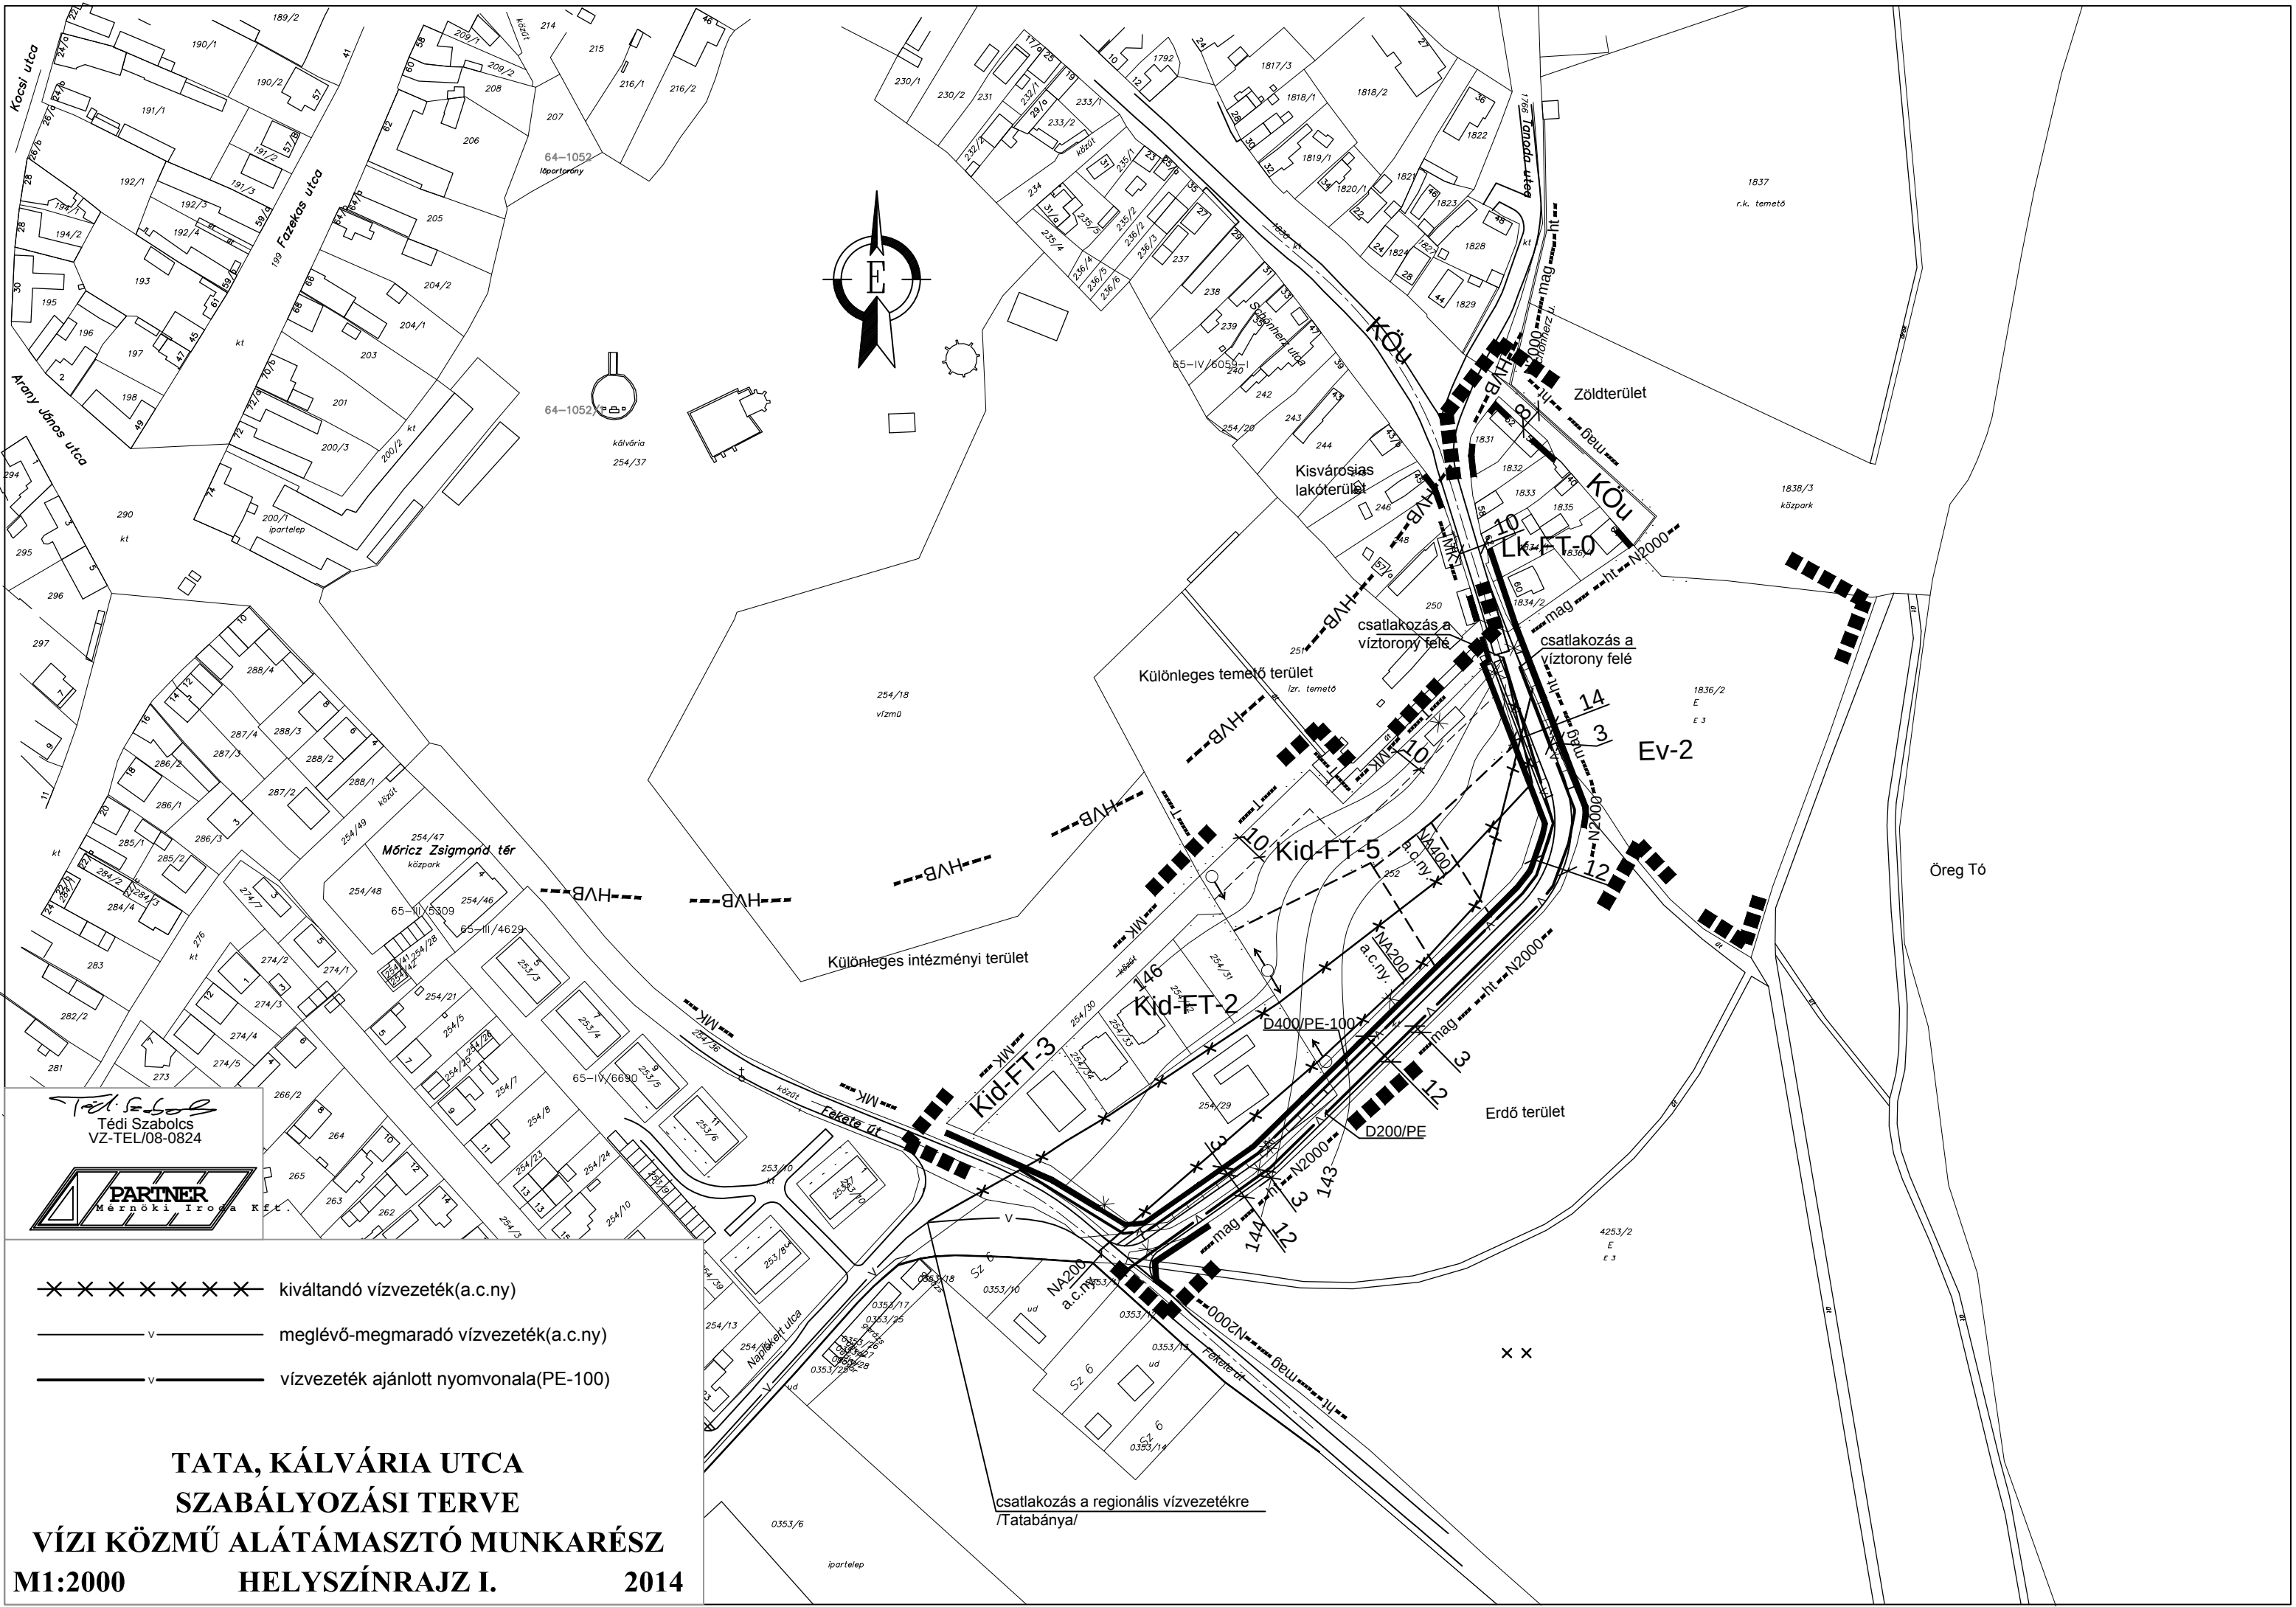

- × × × × × × × kiváltandó vízvezeték(a.c.ny)
- v — meglévő-megmaradó vízvezeték(a.c.ny)
- v — vízvezeték ajánlott nyomvonala(PE-100)