


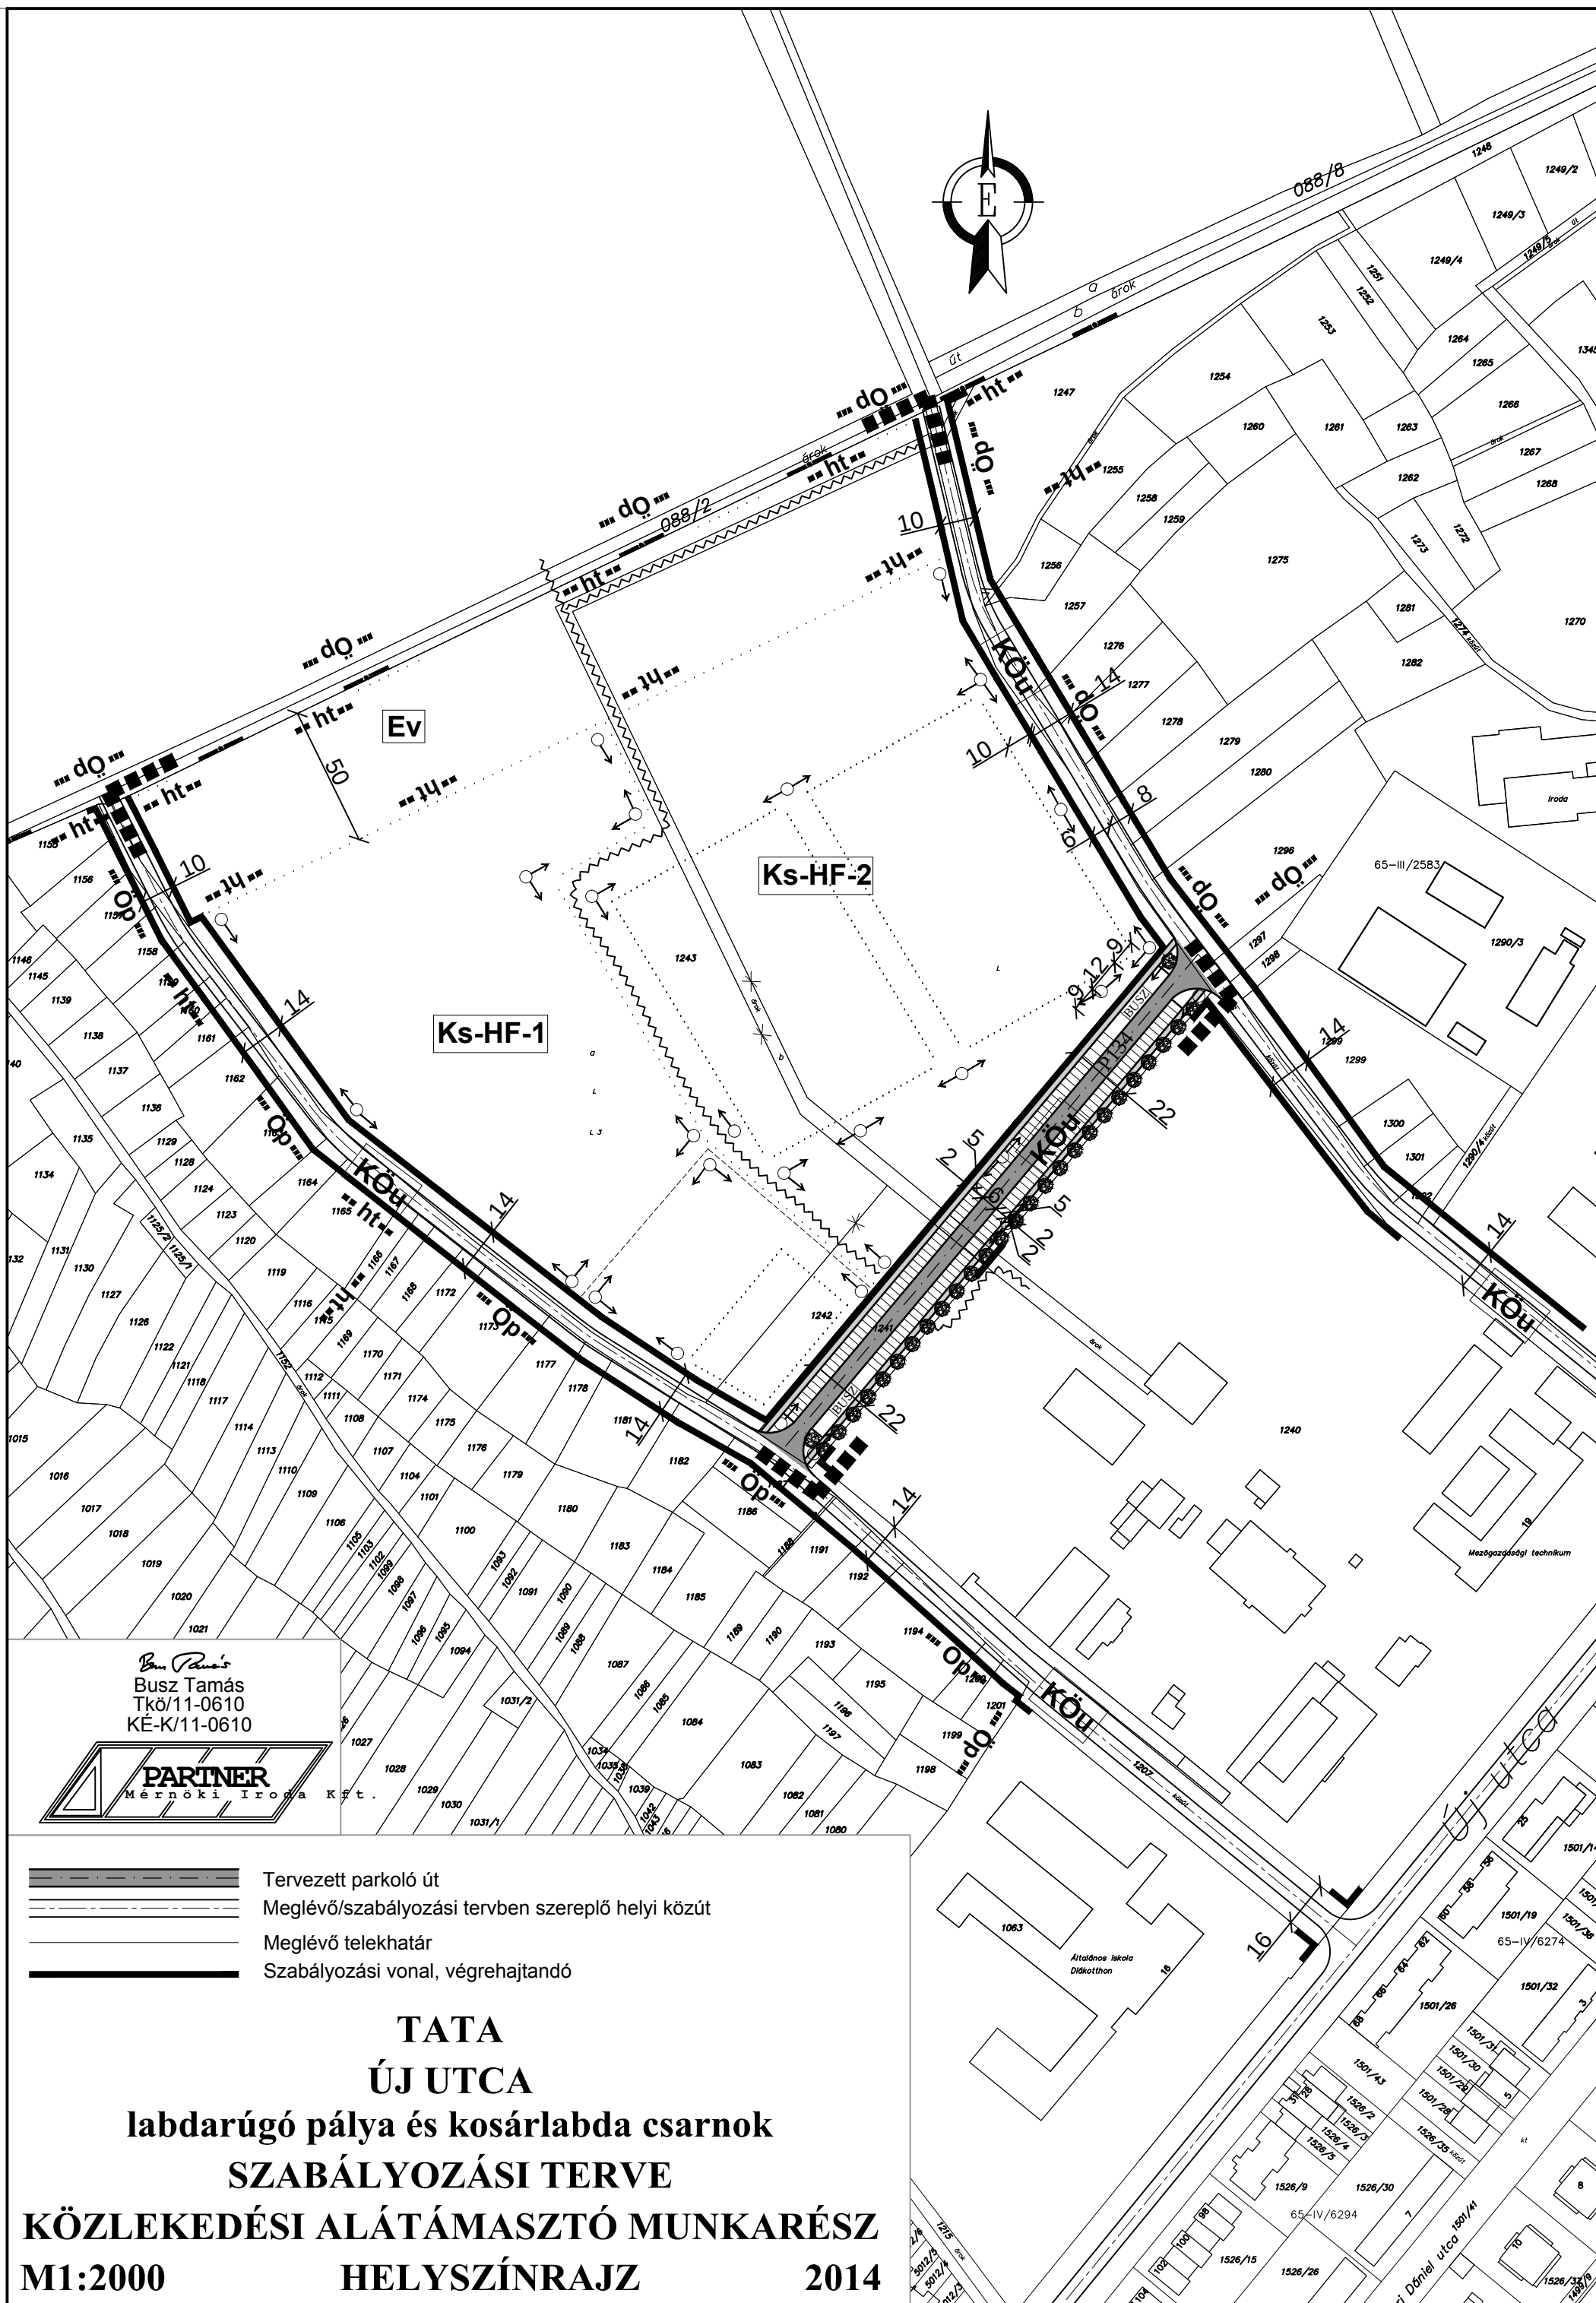

Busz Tamás
Tkö/11-0610
KÉ-K/11-0610



- Tervezett parkoló út
- Meglévő/szabályozási tervben szereplő helyi közút
- Meglévő telekhatár
- Szabályozási vonal, végrehajtandó

**TATA
ÚJ UTCA**
labdarúgó pálya és kosárlabda csarnok
SZABÁLYOZÁSI TERVE
KÖZLEKEDÉSI ALÁTÁMASZTÓ MUNKARÉSZ
M1:2000 **HELYSZÍNRAJZ** **2014**