


	Szabályozás területi határa
	Belterületi határ
	Szabályozási vonal, kialakítandó
	Szabályozási vonal telekhatáron
	Övezeti határ, kialakítandó
	Övezeti határ telekhatáron
	Szabályozási szélesség
	Védősáv határa
	Javasolt telekhatár
	Hidrogeológiai védelem B határa
	Védett illetve telepítendő fasor
	Különleges mezőgazdasági üzem terület
	Közlekedési és közműterület

Készült az állami alapadatok felhasználásával

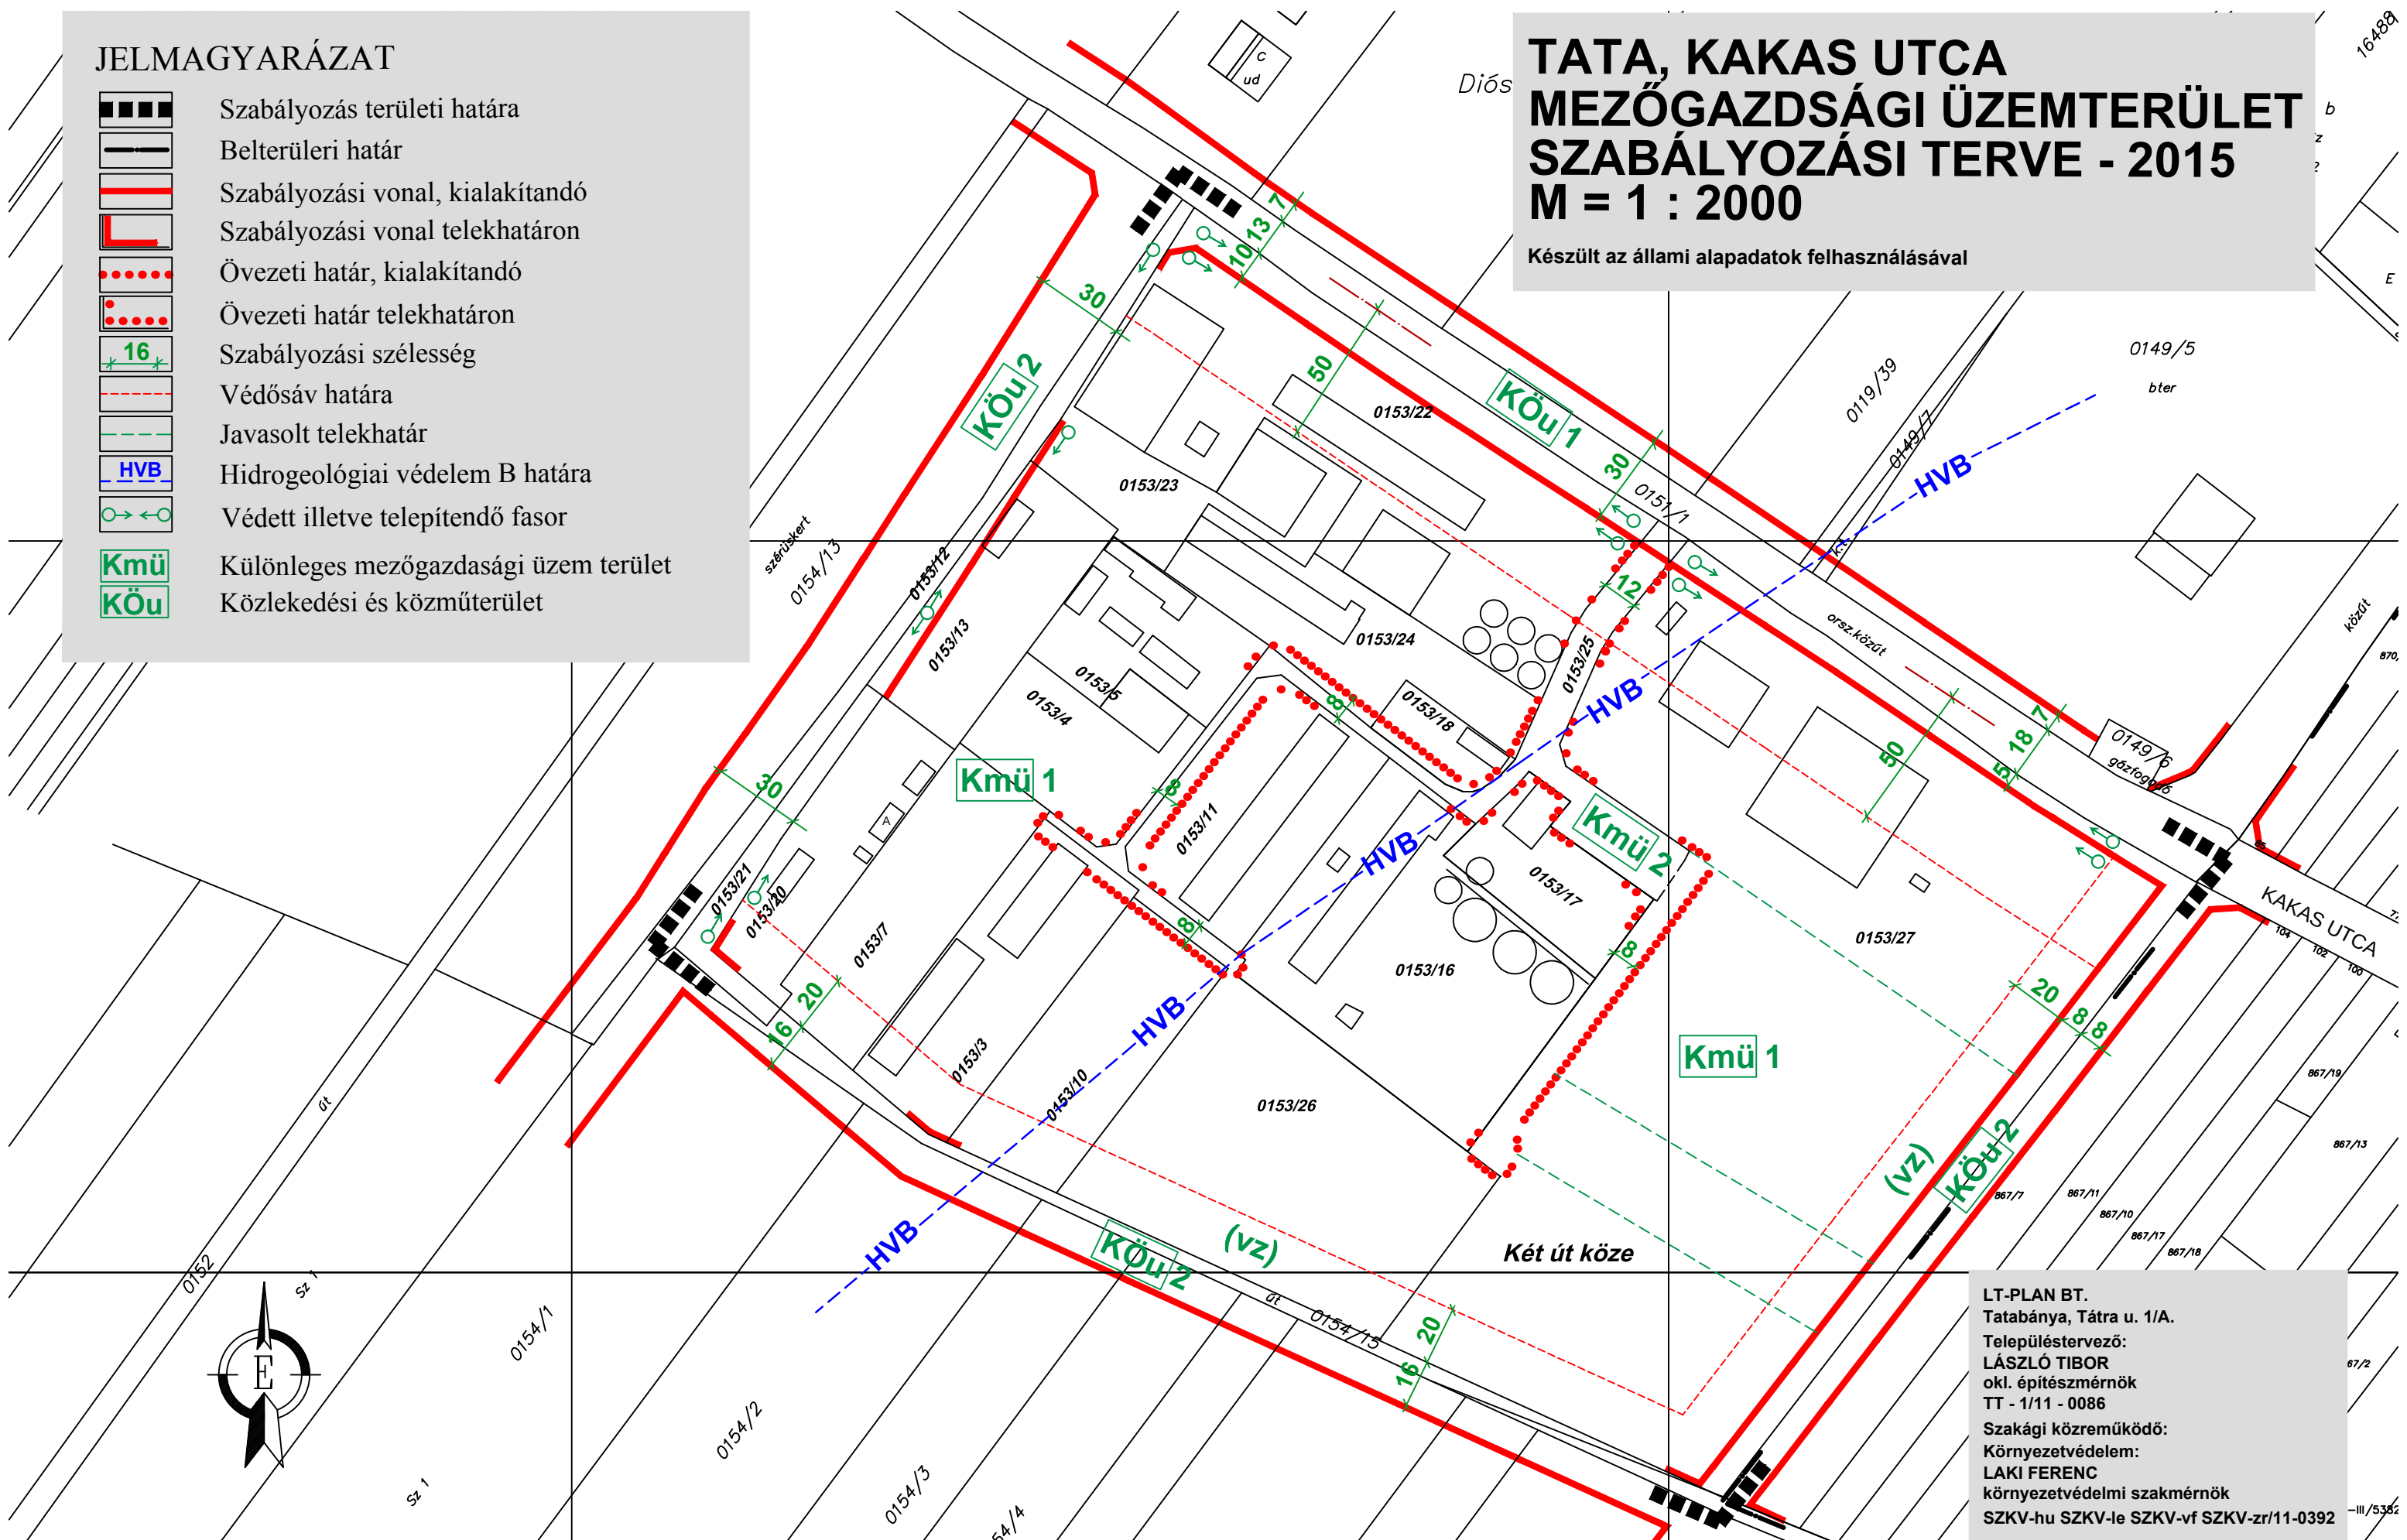

LT-PLAN BT.
Tatabánya, Táttra u. 1/A.
Településtervező:
LÁSZLÓ TIBOR
okl. építésmérnök
TT - 1/11 - 0086
Szakági közreműködő:
Környezetvédelem:
LAKI FERENC
környezetvédelmi szakmérnök
SZKV-hu SZKV-le SZKV-vf SZKV-zr/11-0392