


TATA, volt szőnyeggyári sziget
SZABÁLYOZÁSI TERV - FEDVÉNYTERV 2016
KÖZLEKEDÉSI ALÁTÁMASZTÓ MUNKARÉSZ
M1:2000 HELYSZÍNRAJZ 2016

Bán Pál
 Busz Tamás
 Építőmérnök, környezetmérnök
 Tk/11-0610
 KÉ-K/11-0610

PARTNER
 Mérnöki Iroda Kft.

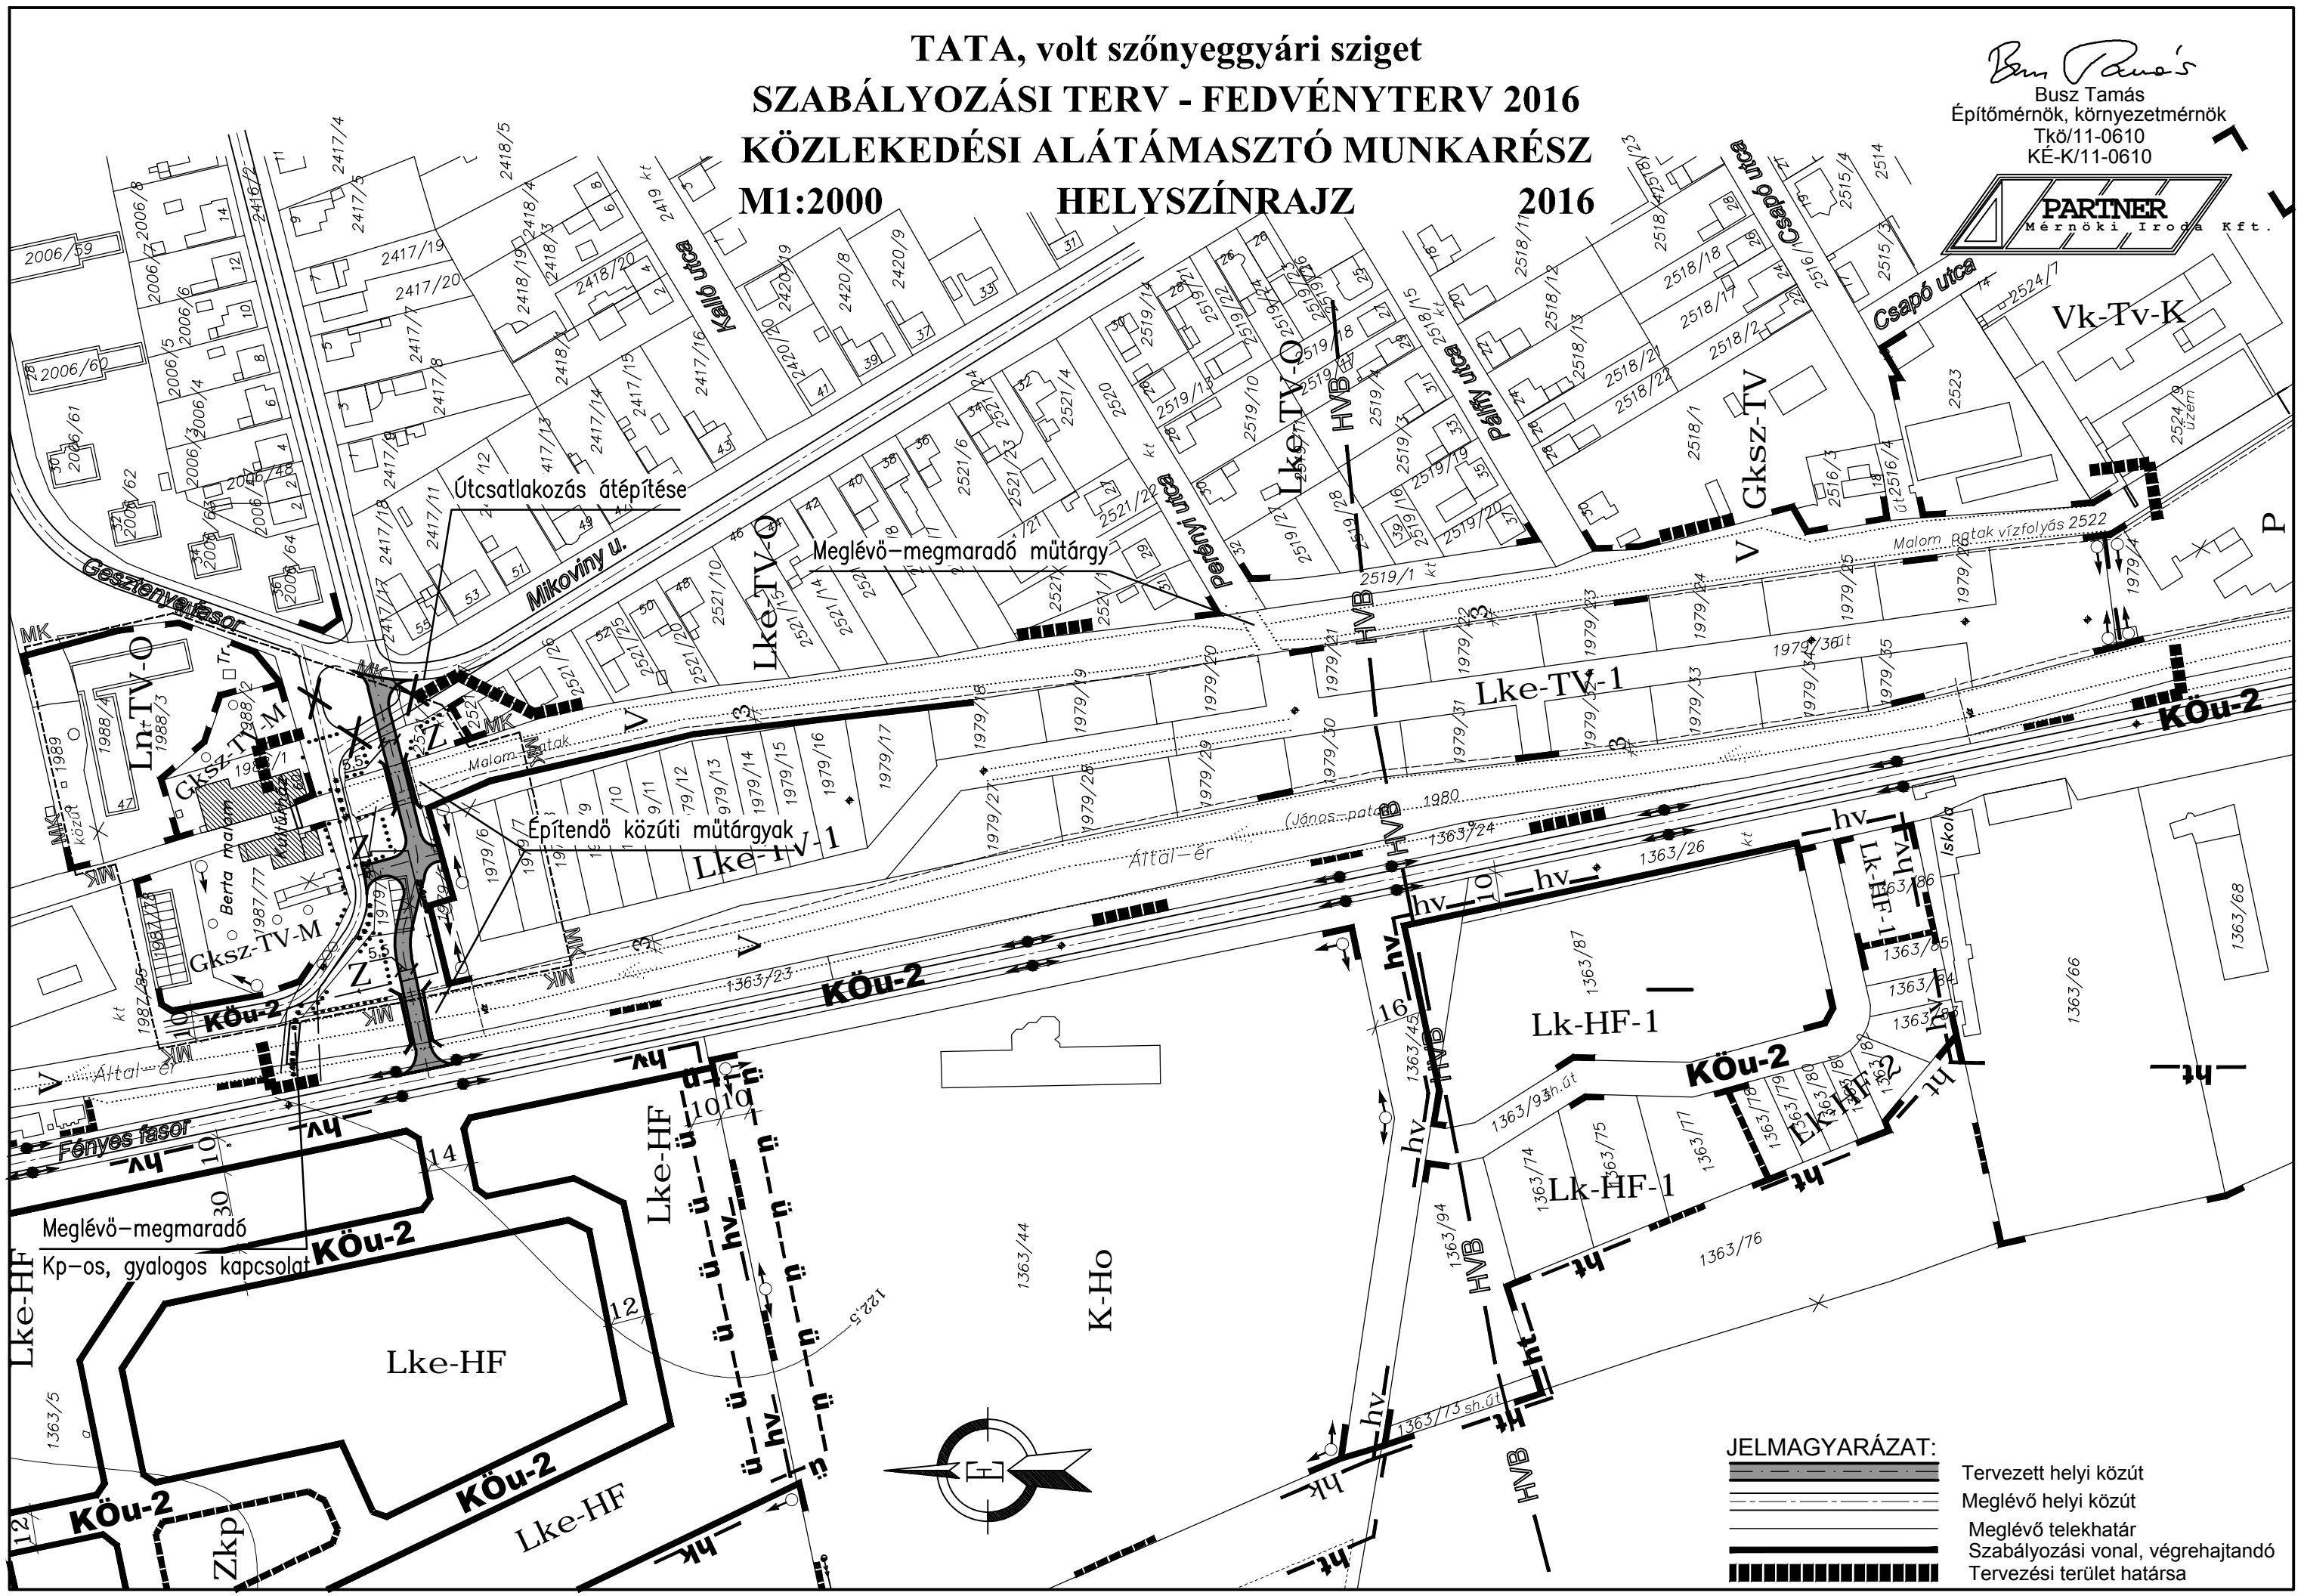

- JELMAGYARÁZAT:**
- Tervezett helyi közút
 - Meglévő helyi közút
 - Meglévő telekhatár
 - Szabályozási vonal, végrehajtandó
 - Tervezési terület határsa