


TATA VÁROS PARKÉPÍTŐ TÉRSÉG SZABÁLYOZÁSI TERV - 2016 M = 1 : 3000

Készült az állami alapadatok felhasználásával

JELMAGYARÁZAT

- Szabályozás területi hatálya
- Szabályozási vonal-kialakítandó
- Szabályozási vonal telekhatáron
- Övezeti határ-kialakítandó
- Övezeti határ telekhatáron
- Telekhatár, épületkontúr
- Szabályozási szélesség
- Ökológiai folyosó
- Helyi természetvédelem kezelési övezet
- Országos tájképvédelmi terület határa
- Elektromos légvezeték 20 kV, és védő távolsága
- Javasolt telekosztás
- Lke 1 Kertvárosias lakóterület övezete
- Vt 1 Településközponti vegyes terület övezete
- Gksz IP-5 Kereskedelmi szolgáltató gazdasági övezet
- KÖu Közlekedési és közmű terület
- Kt Különleges temető terület
- (vz) Védő zöld sáv
- Telepítendő, megőrzendő fasor
- R-- Régészeti lelőhely

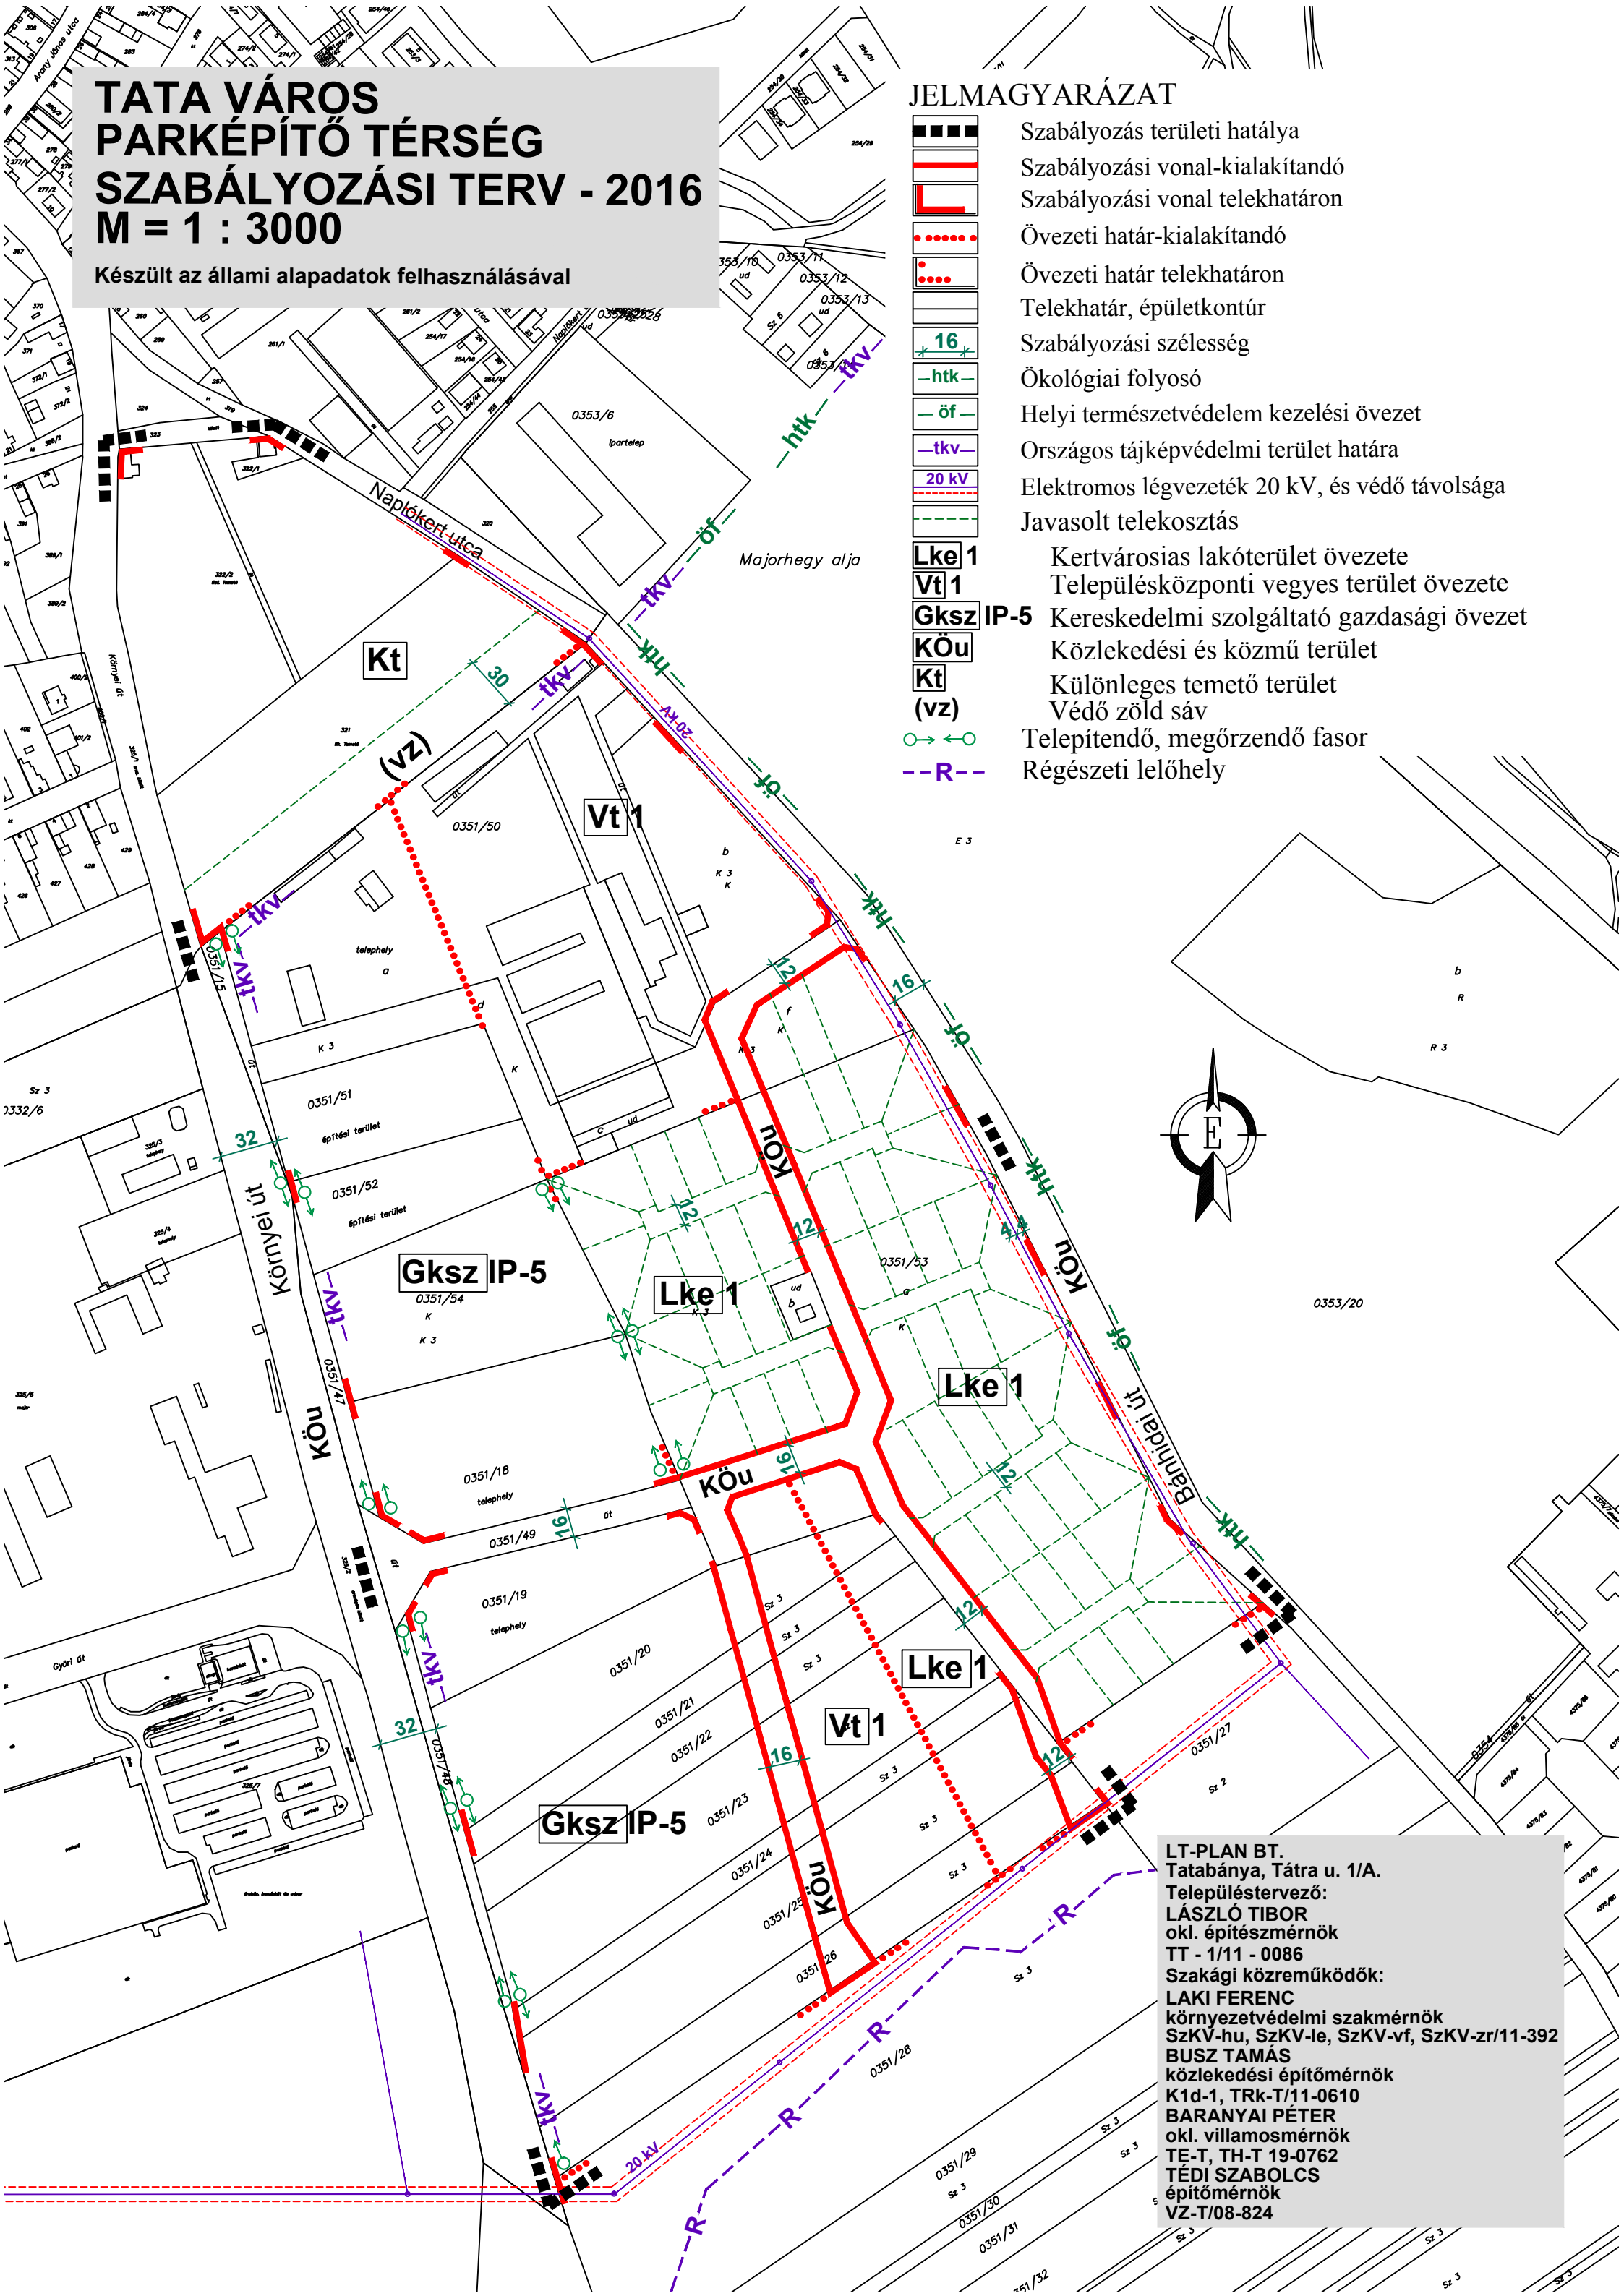

LT-PLAN BT.
Tatabánya, Tatra u. 1/A.
Településtervező:
LÁSZLÓ TIBOR
okl. építészmérnök
TT - 1/11 - 0086
Szakági közreműködők:
LAKI FERENC
környezetvédelmi szakmérnök
SzkV-hu, SzkV-le, SzkV-vf, SzkV-zr/11-392
BUSZ TAMÁS
közlekedési építőmérnök
K1d-1, TRk-T/11-0610
BARANYAI PÉTER
okl. villamosmérnök
TE-T, TH-T 19-0762
TÉDI SZABOLCS
építőmérnök
VZ-T/08-824