TATA VÁROS
PARKÉPÍTŐ TÉRSÉG
SZABÁLYOZÁSI TERV
KÖZLEKEDÉSI ALÁTÁMASZTÓ MUNKARÉSZ

M1:3000 HELYSZÍNRAJZ 2016

Busz Tamás
Építőmérnök, környezetmérnök
Tkö/11-0610
KÉ-K/11-0610
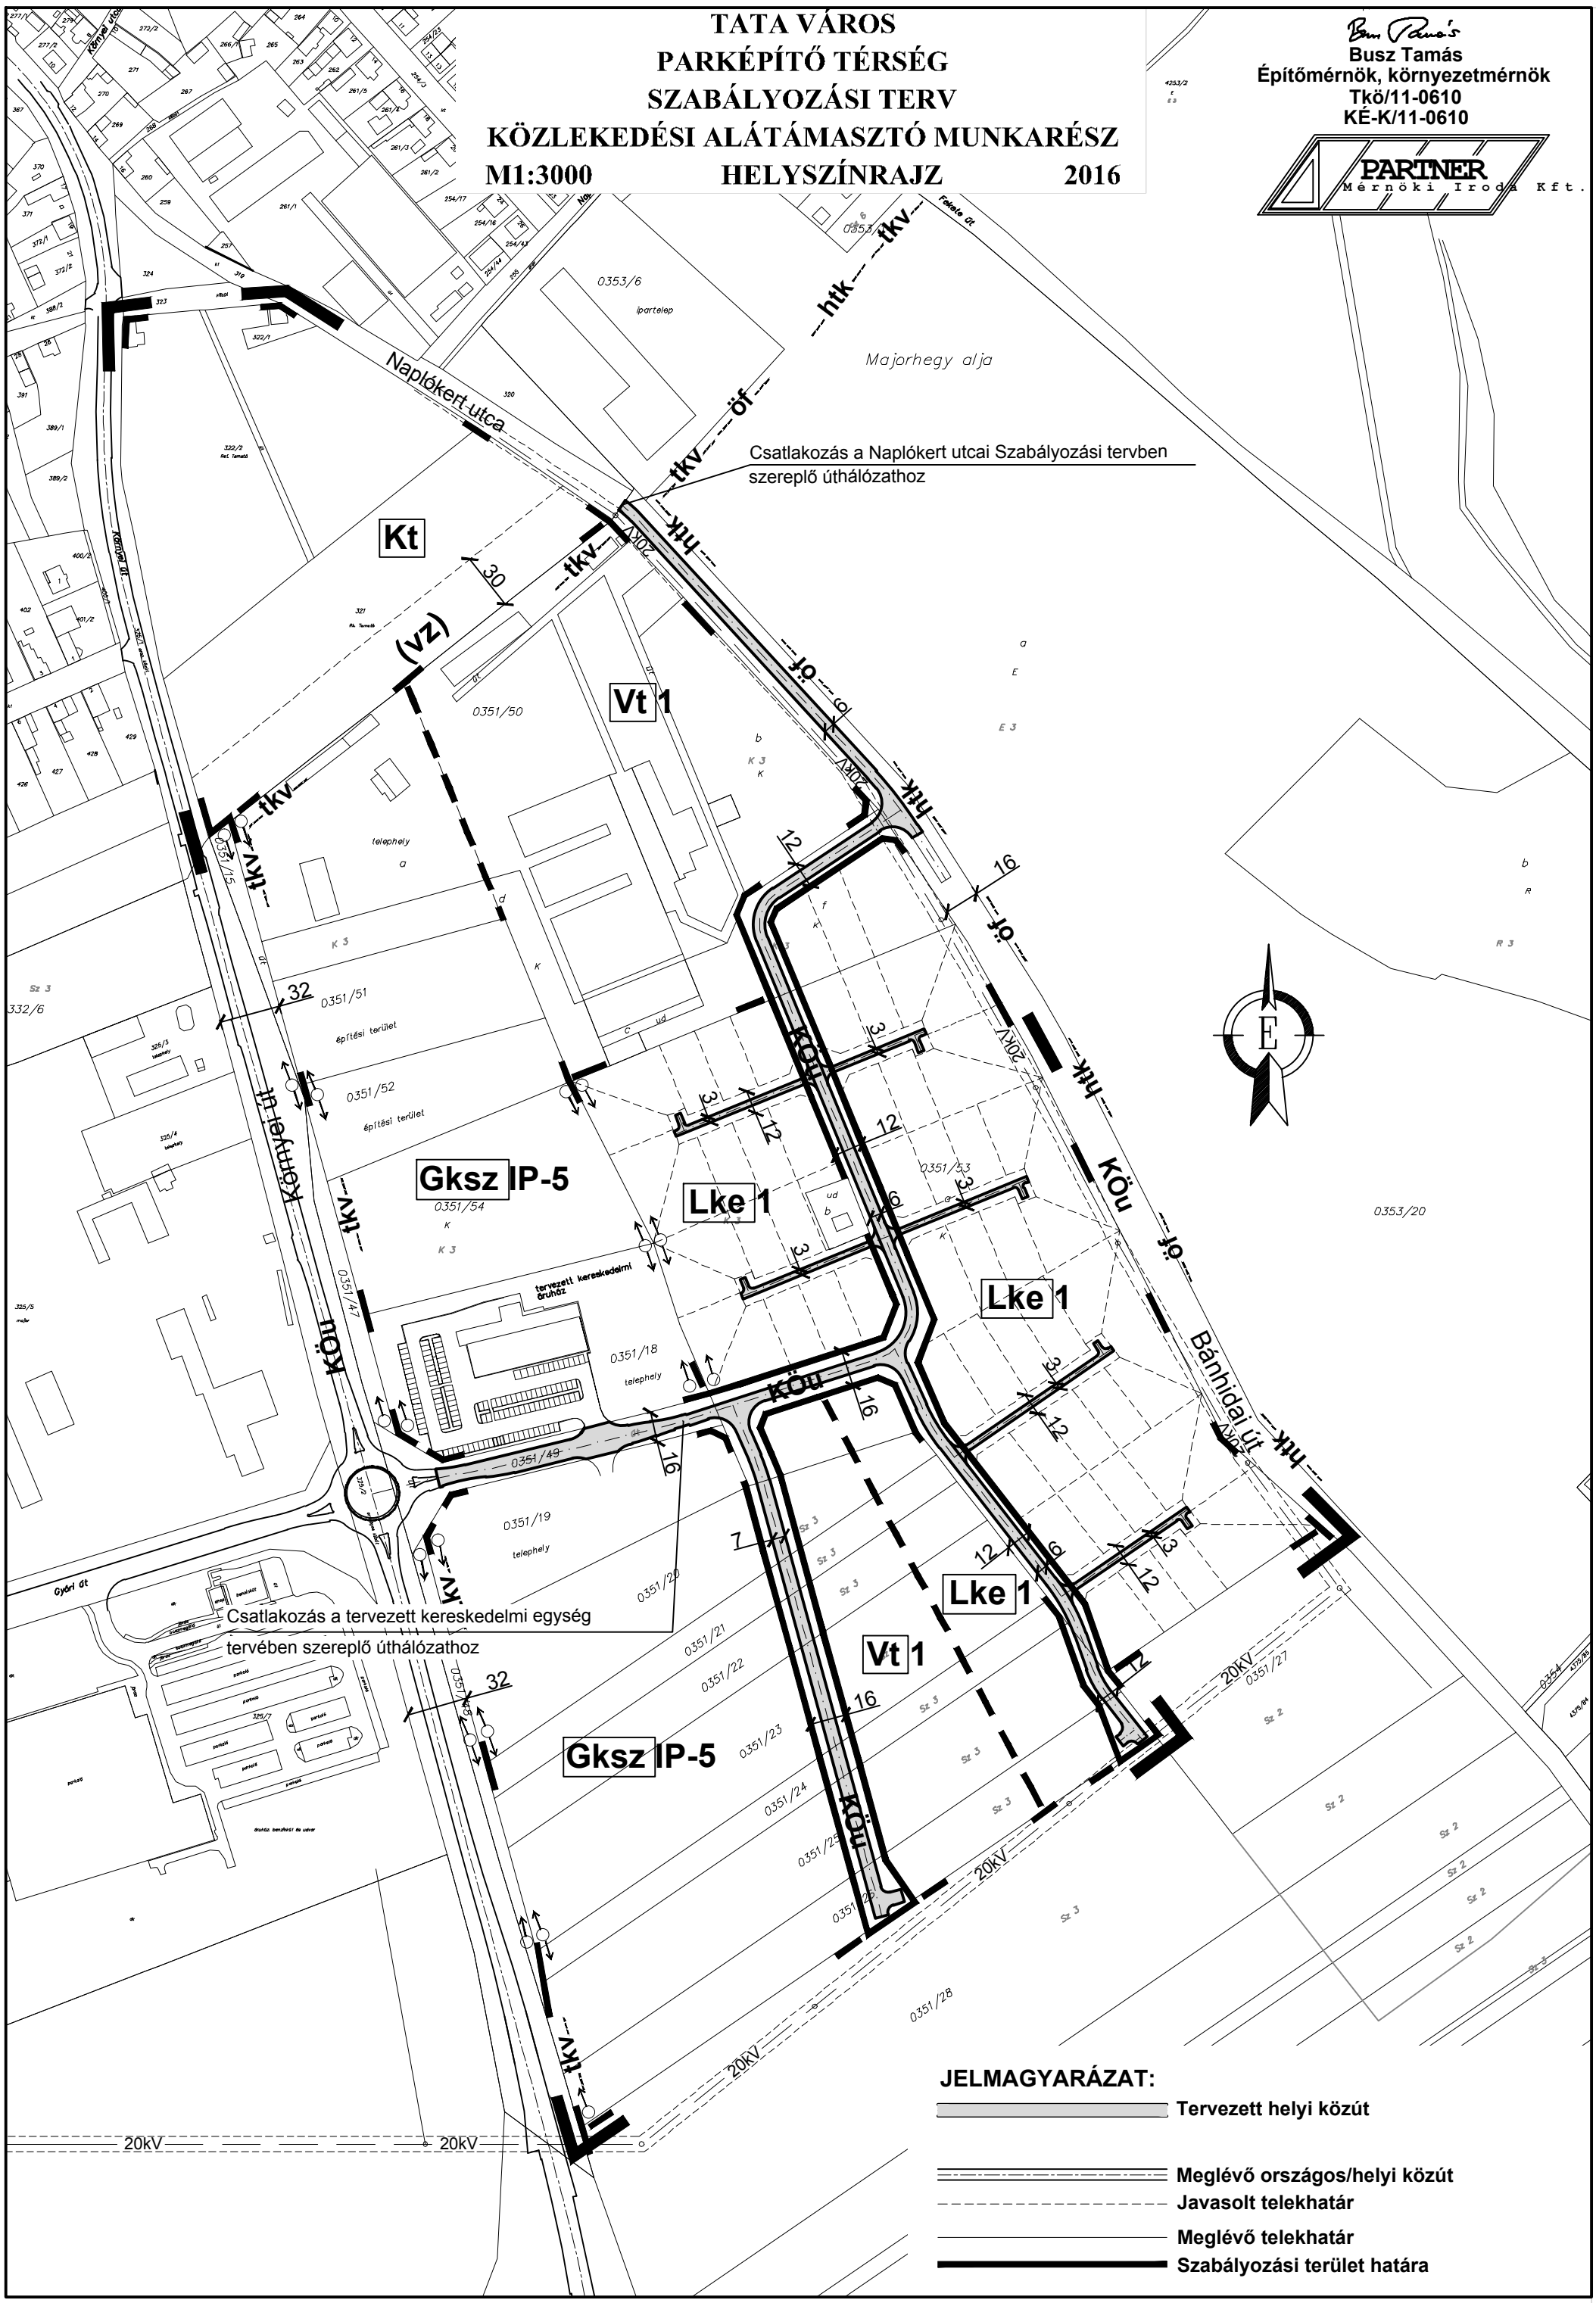
PARTNER Mérnöki Iroda Kft.