


TATA VÁROS
PARKÉPÍTŐ TÉRSÉG
SZABÁLYOZÁSI TERV
VÍZELLÁTÁS ALÁTÁMASZTÓ MUNKARÉSZ
M1:3000
HELYSZÍNRAJZ
2016

T. Szabolcs
Tédi Szabolcs
építőmérnök
VZ-TEL/08-0824

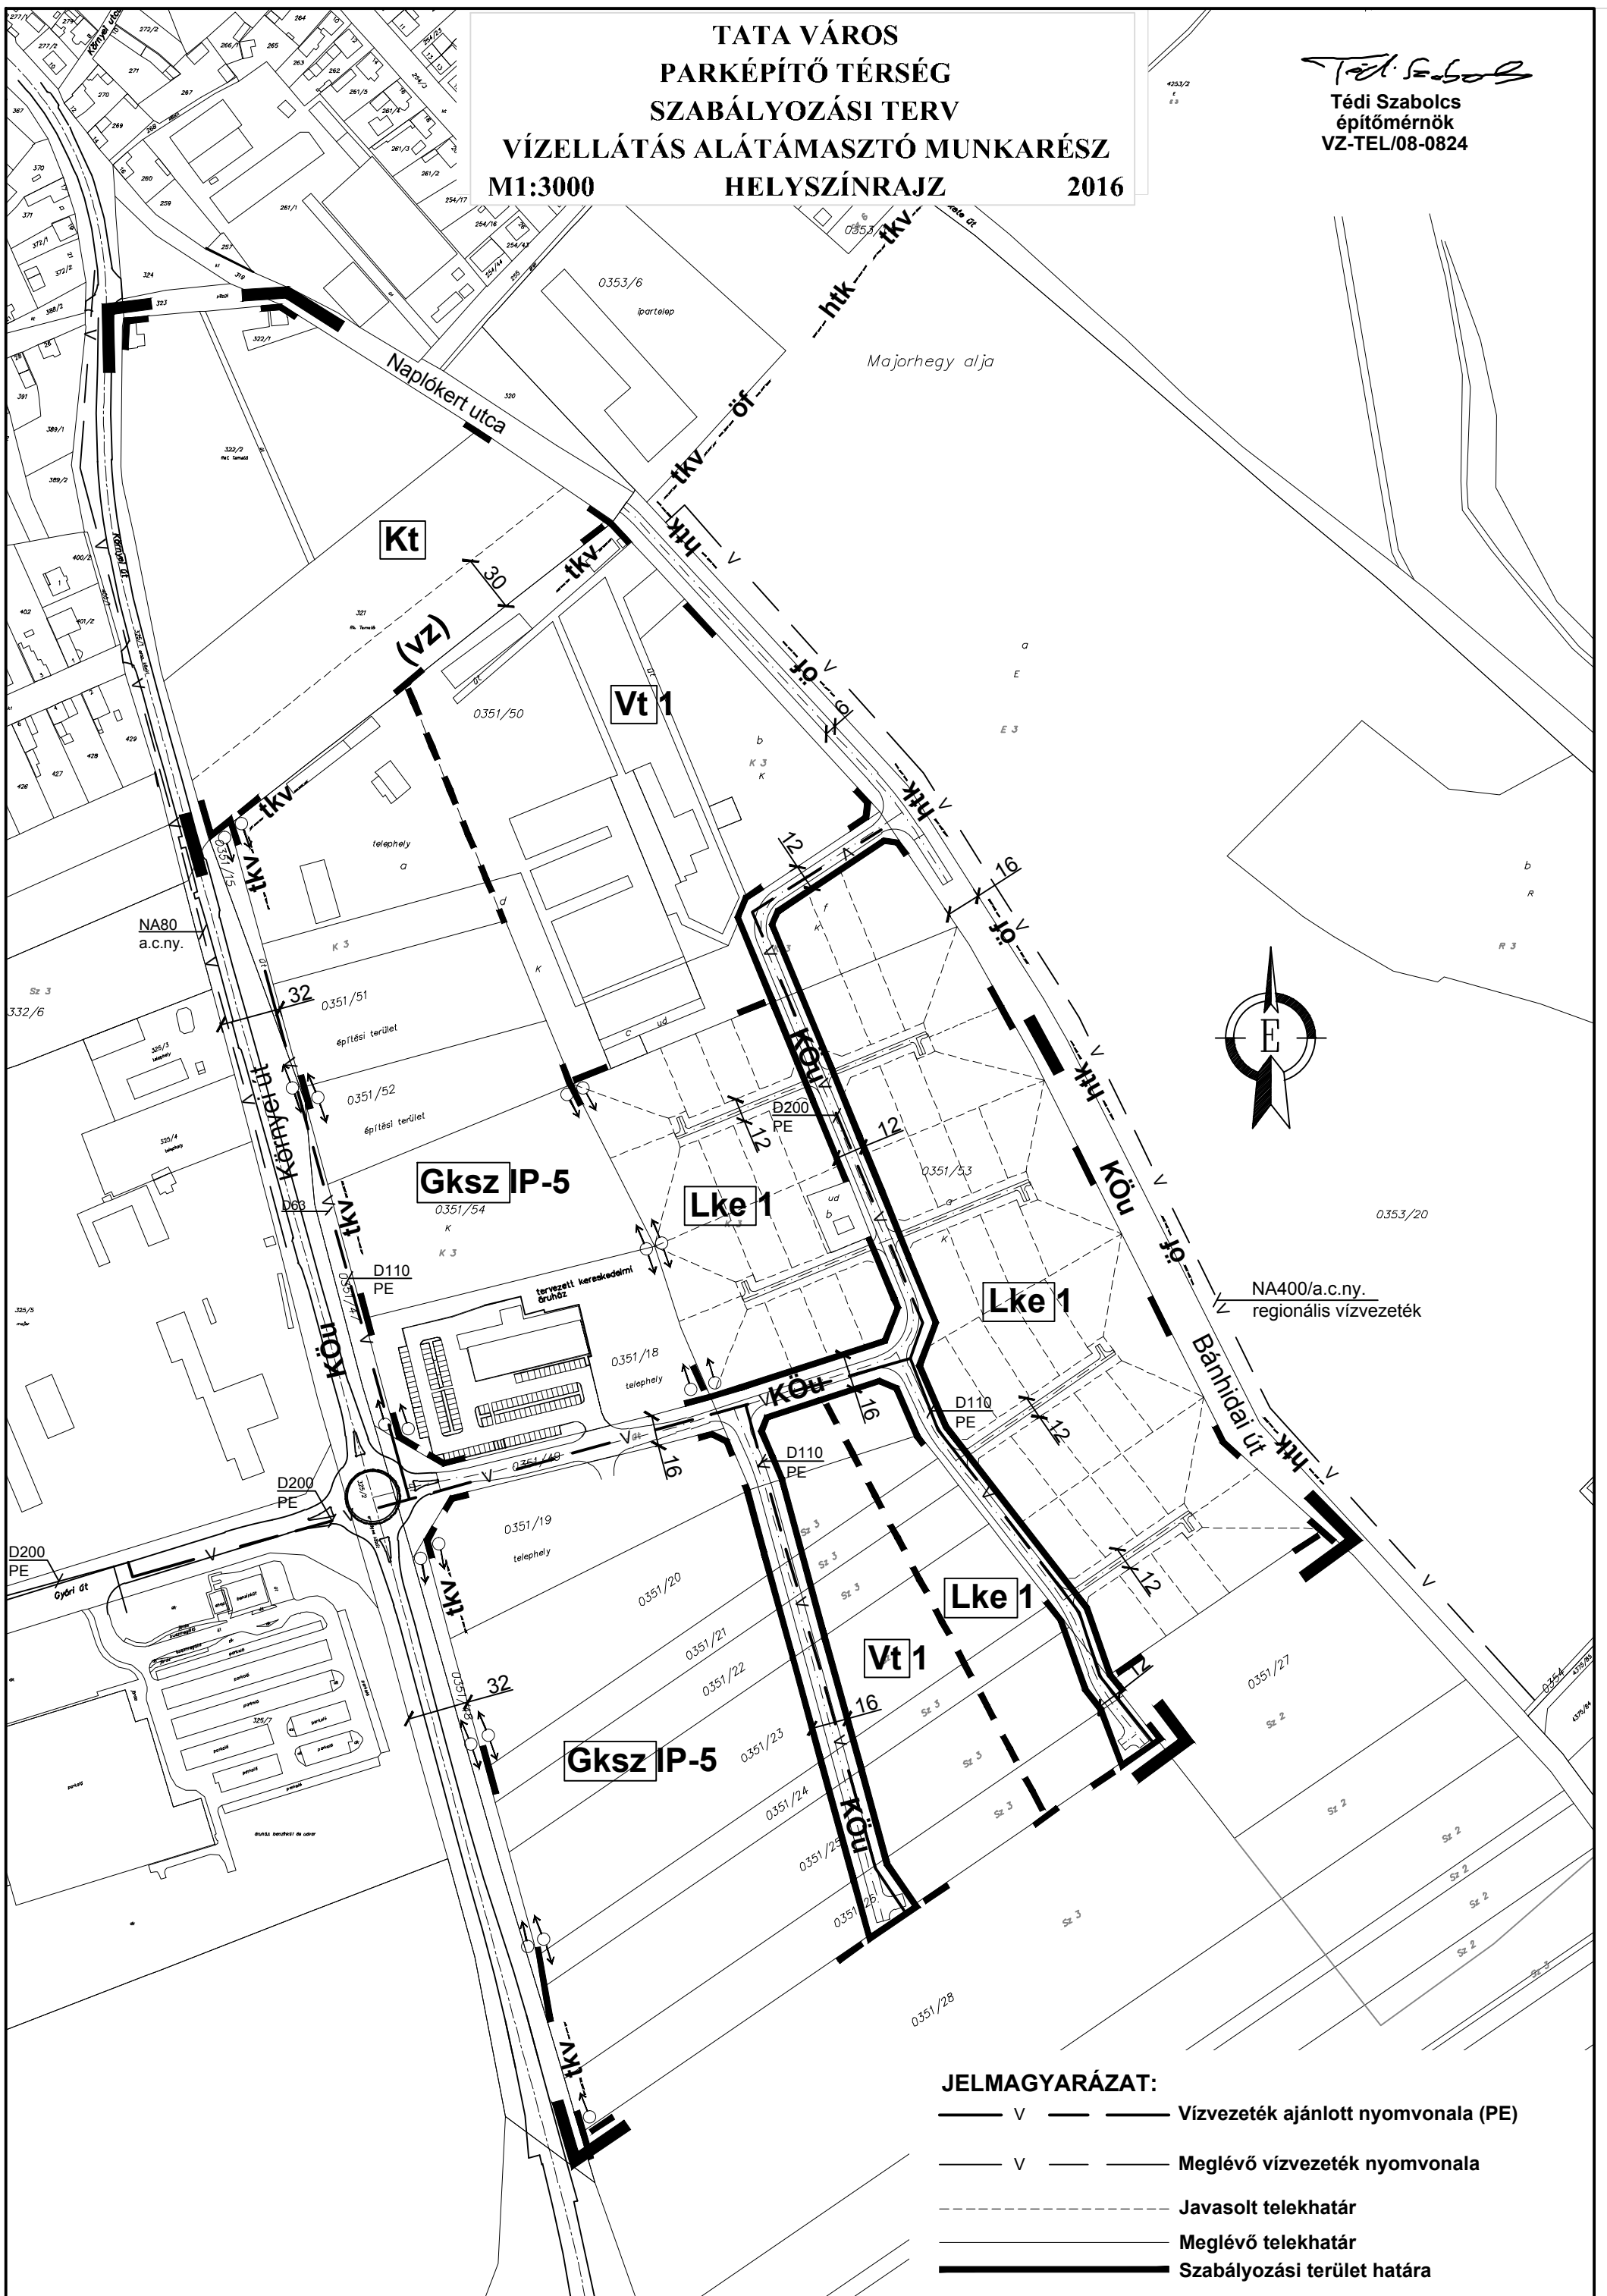

- JELMAGYARÁZAT:**
- V — — — — — Vízvezeték ajánlott nyomvonala (PE)
 - V — — — — — Meglévő vízvezeték nyomvonala
 - — — — — Javasolt telekhatár
 - — — — — Meglévő telekhatár
 - — — — — Szabályozási terület határa