


TATA VÁROS, PARKÉPÍTŐ TÉRSÉG
SZABÁLYOZÁSI TERV
VILLAMOS ENERGIA ELLÁTÁS ÉS HÍRKÖZLÉSI
ALÁTÁMASZTÓ MUNKARÉSZ
M1:3000 HELYSZÍNRAJZ 2016

Baranyai Péter
okl. villamosmérnök
TE-T/19-0762
TH-T/19-0762

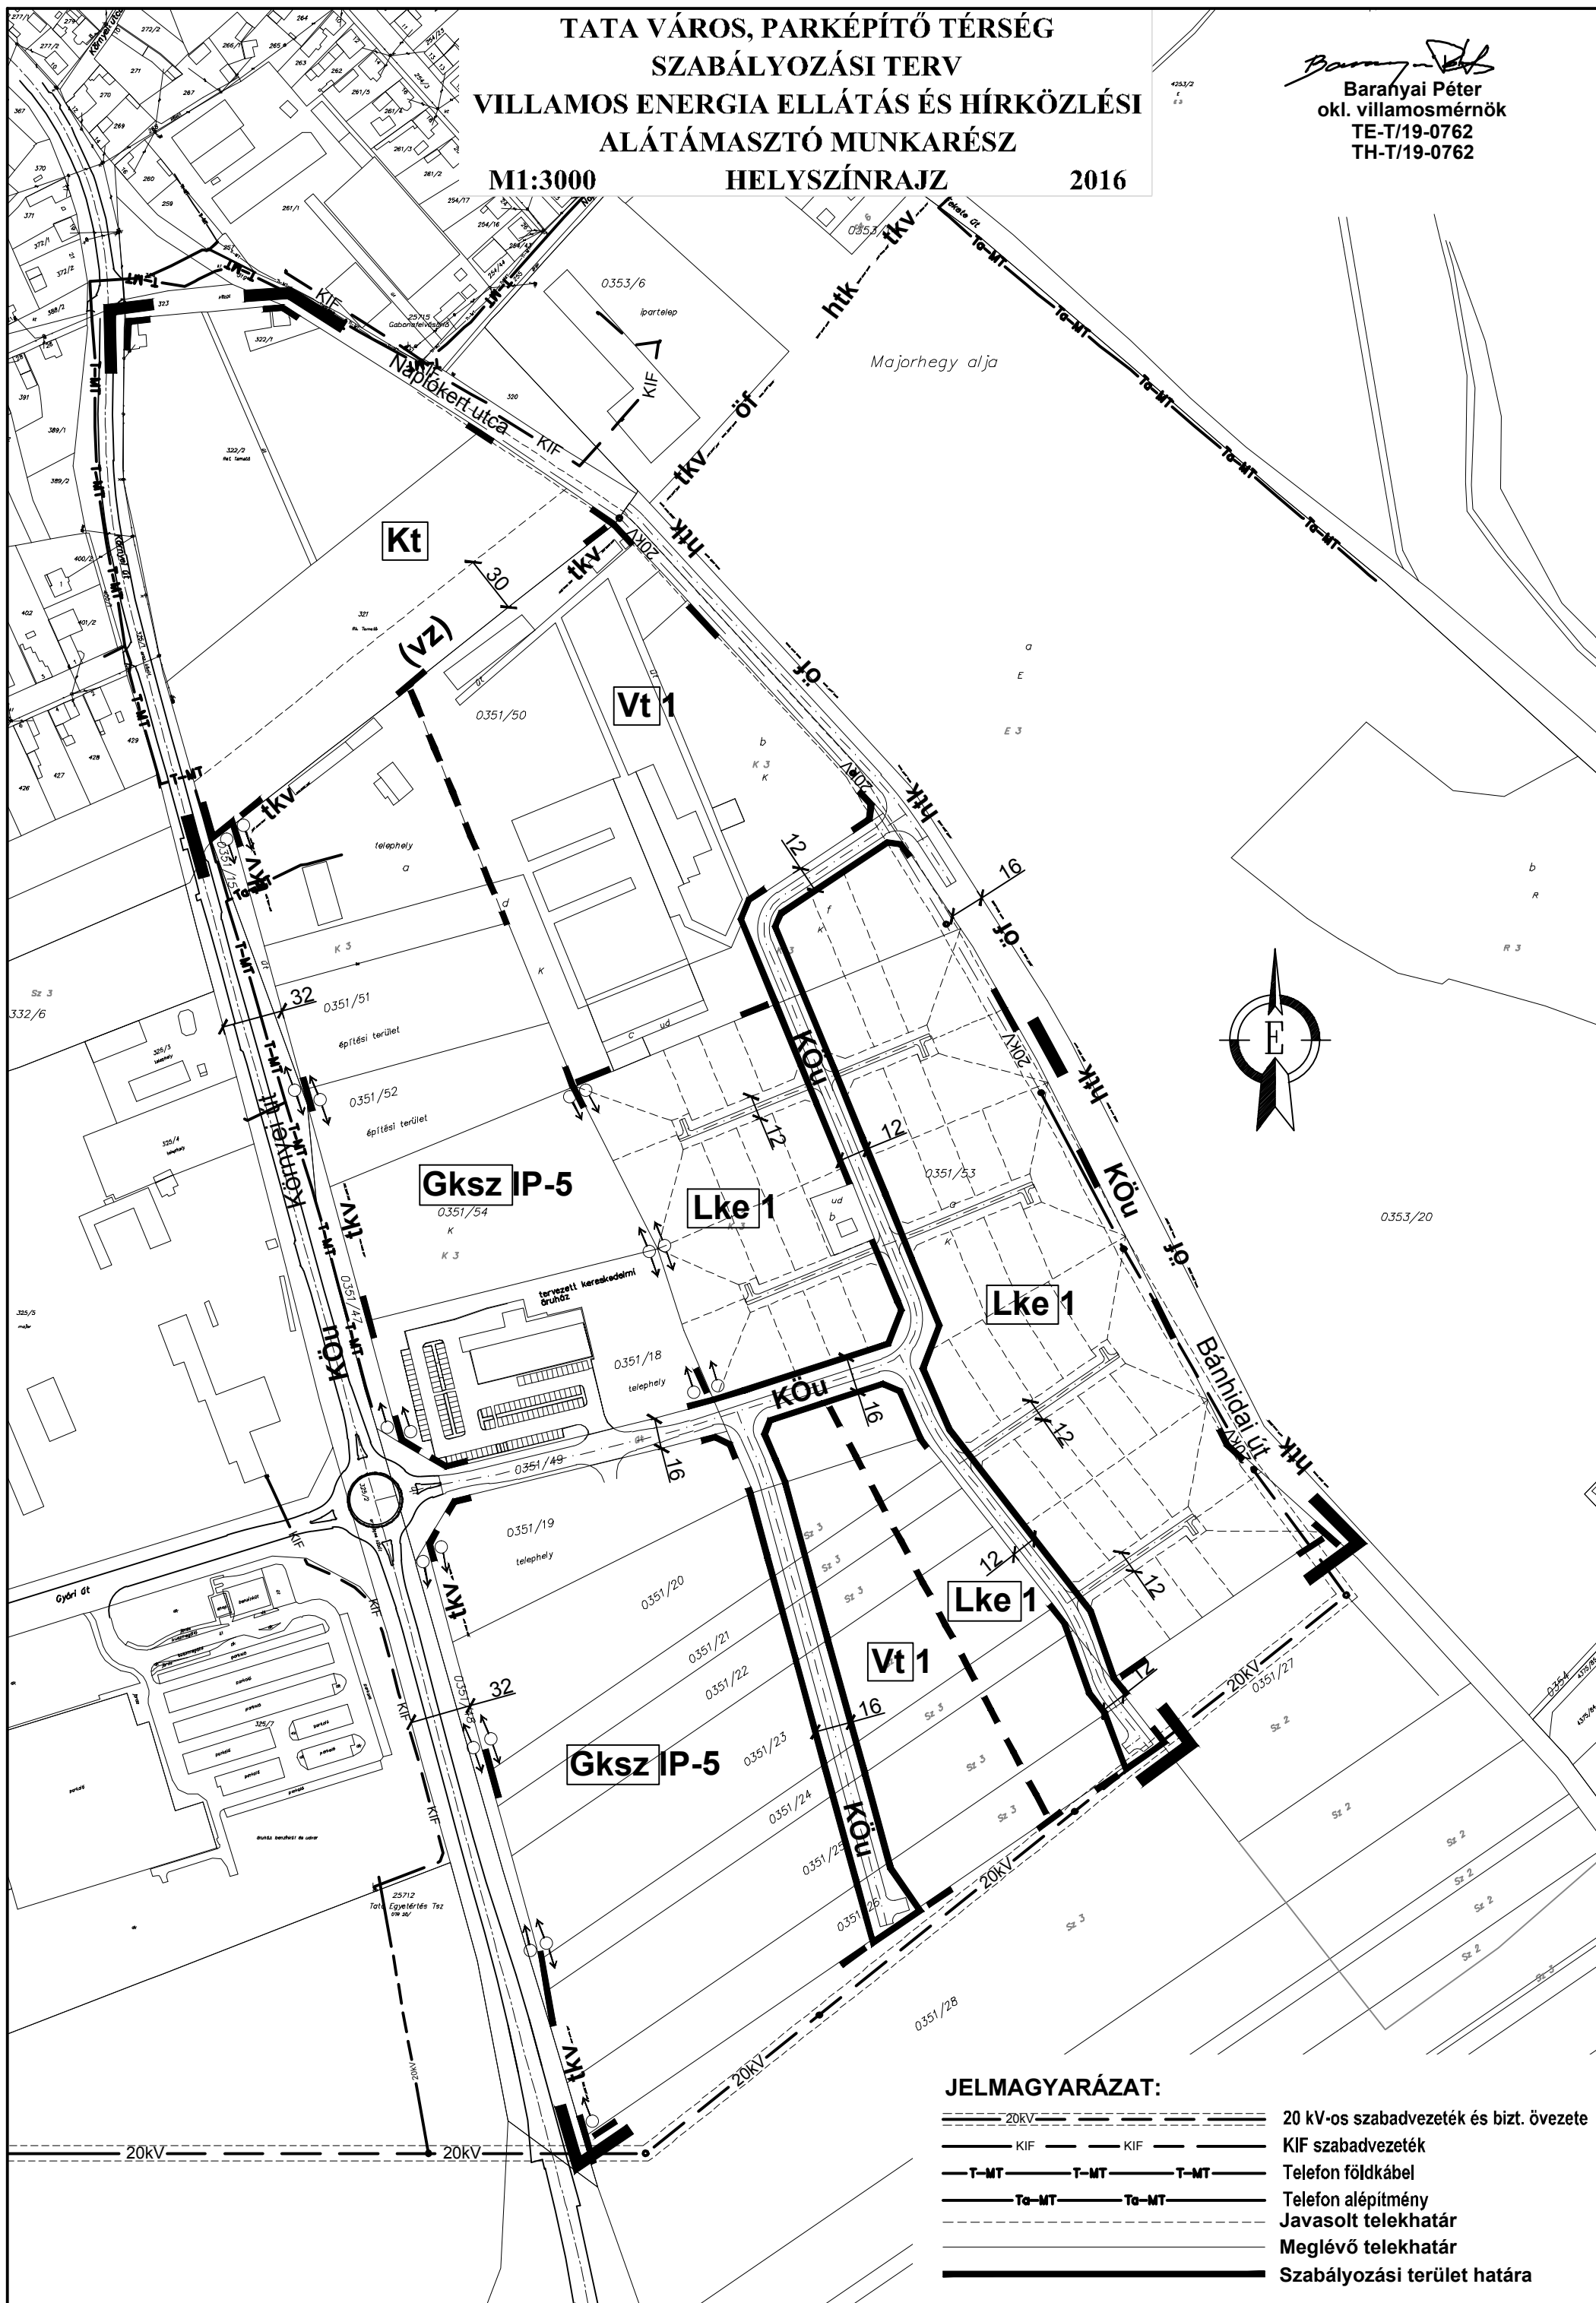

JELMAGYARÁZAT:

20kV	20 kV-os szabadvezeték és bizt. övezete
KIF	KIF szabadvezeték
T-MT	Telefon földkábel
To-MT	Telefon alépítmény
	Javasolt telekhatár
	Meglévő telekhatár
	Szabályozási terület határa