
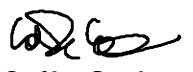


TATA VÁROS
PARKÉPÍTŐ TÉRSÉG
SZABÁLYOZÁSI TERV
GÁZELLÁTÁS ALÁTÁMASZTÓ MUNKARÉSZ
M1:3000
HELYSZÍNRAJZ
2016


Csóka Gyula
okleveles gépészmérnök
G0/11-0114

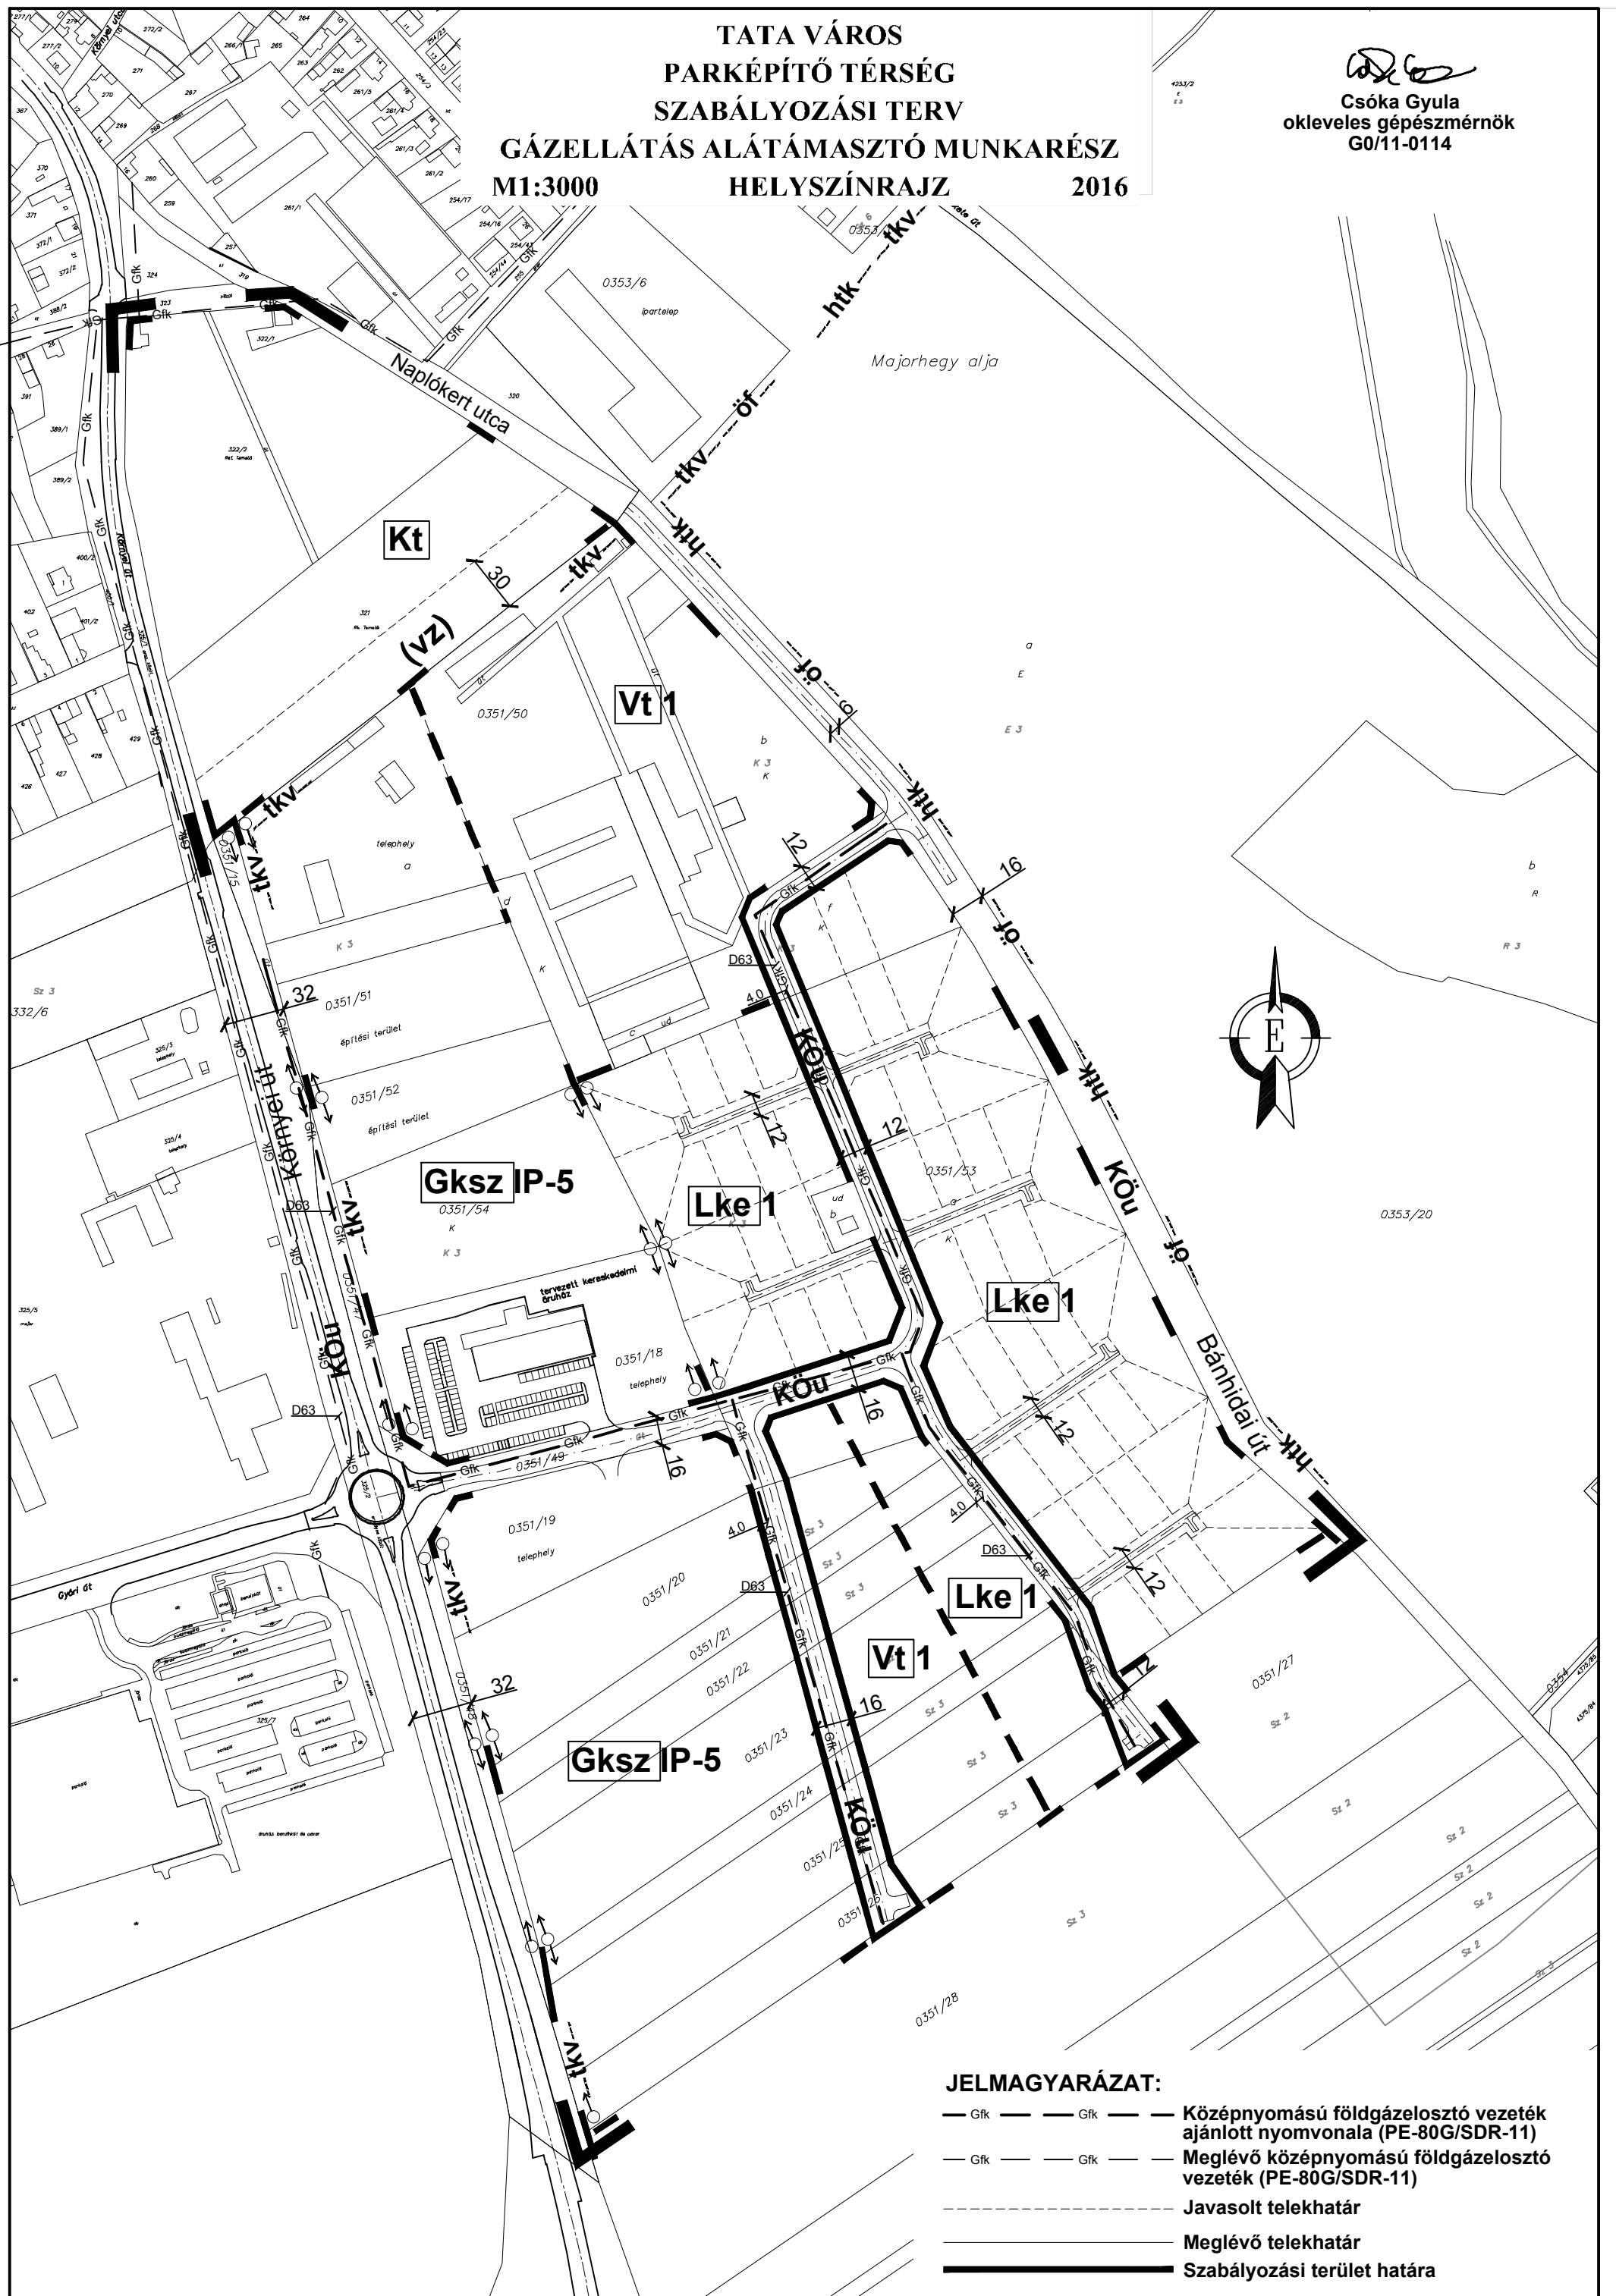

JELMAGYARÁZAT:

- Gfk — — Gfk — — Közepnyomású földgázelosztó vezeték ajánlott nyomvonala (PE-80G/SDR-11)
- Gfk — — Gfk — — Meglévő közepnyomású földgázelosztó vezeték (PE-80G/SDR-11)
- Javasolt telekhatár
- Meglévő telekhatár
- Szabályozási terület határa