


Tata Város
38/2005. (XII.6.) önkormányzati rendelet (TÉSZ)
mellékletét képező szabályozási terv 7.2 jelű
módosított tervlapja

M = 1:2000

Készült az állami alapadatok felhasználásával

TERVEZÉS-ST BT.
Tatabánya, Tátra u. 1/A.
Településtervező:
LÁSZLÓ TIBOR
okl. építészmérnök
TT - 1/11 - 0086
Szakági közreműködő:
Környezetvédelem:
LAKI FERENC
környezetvédelmi szakmérnök
SZKV-hu SZKV-le SZKV-vf SZKV-zr/11-392

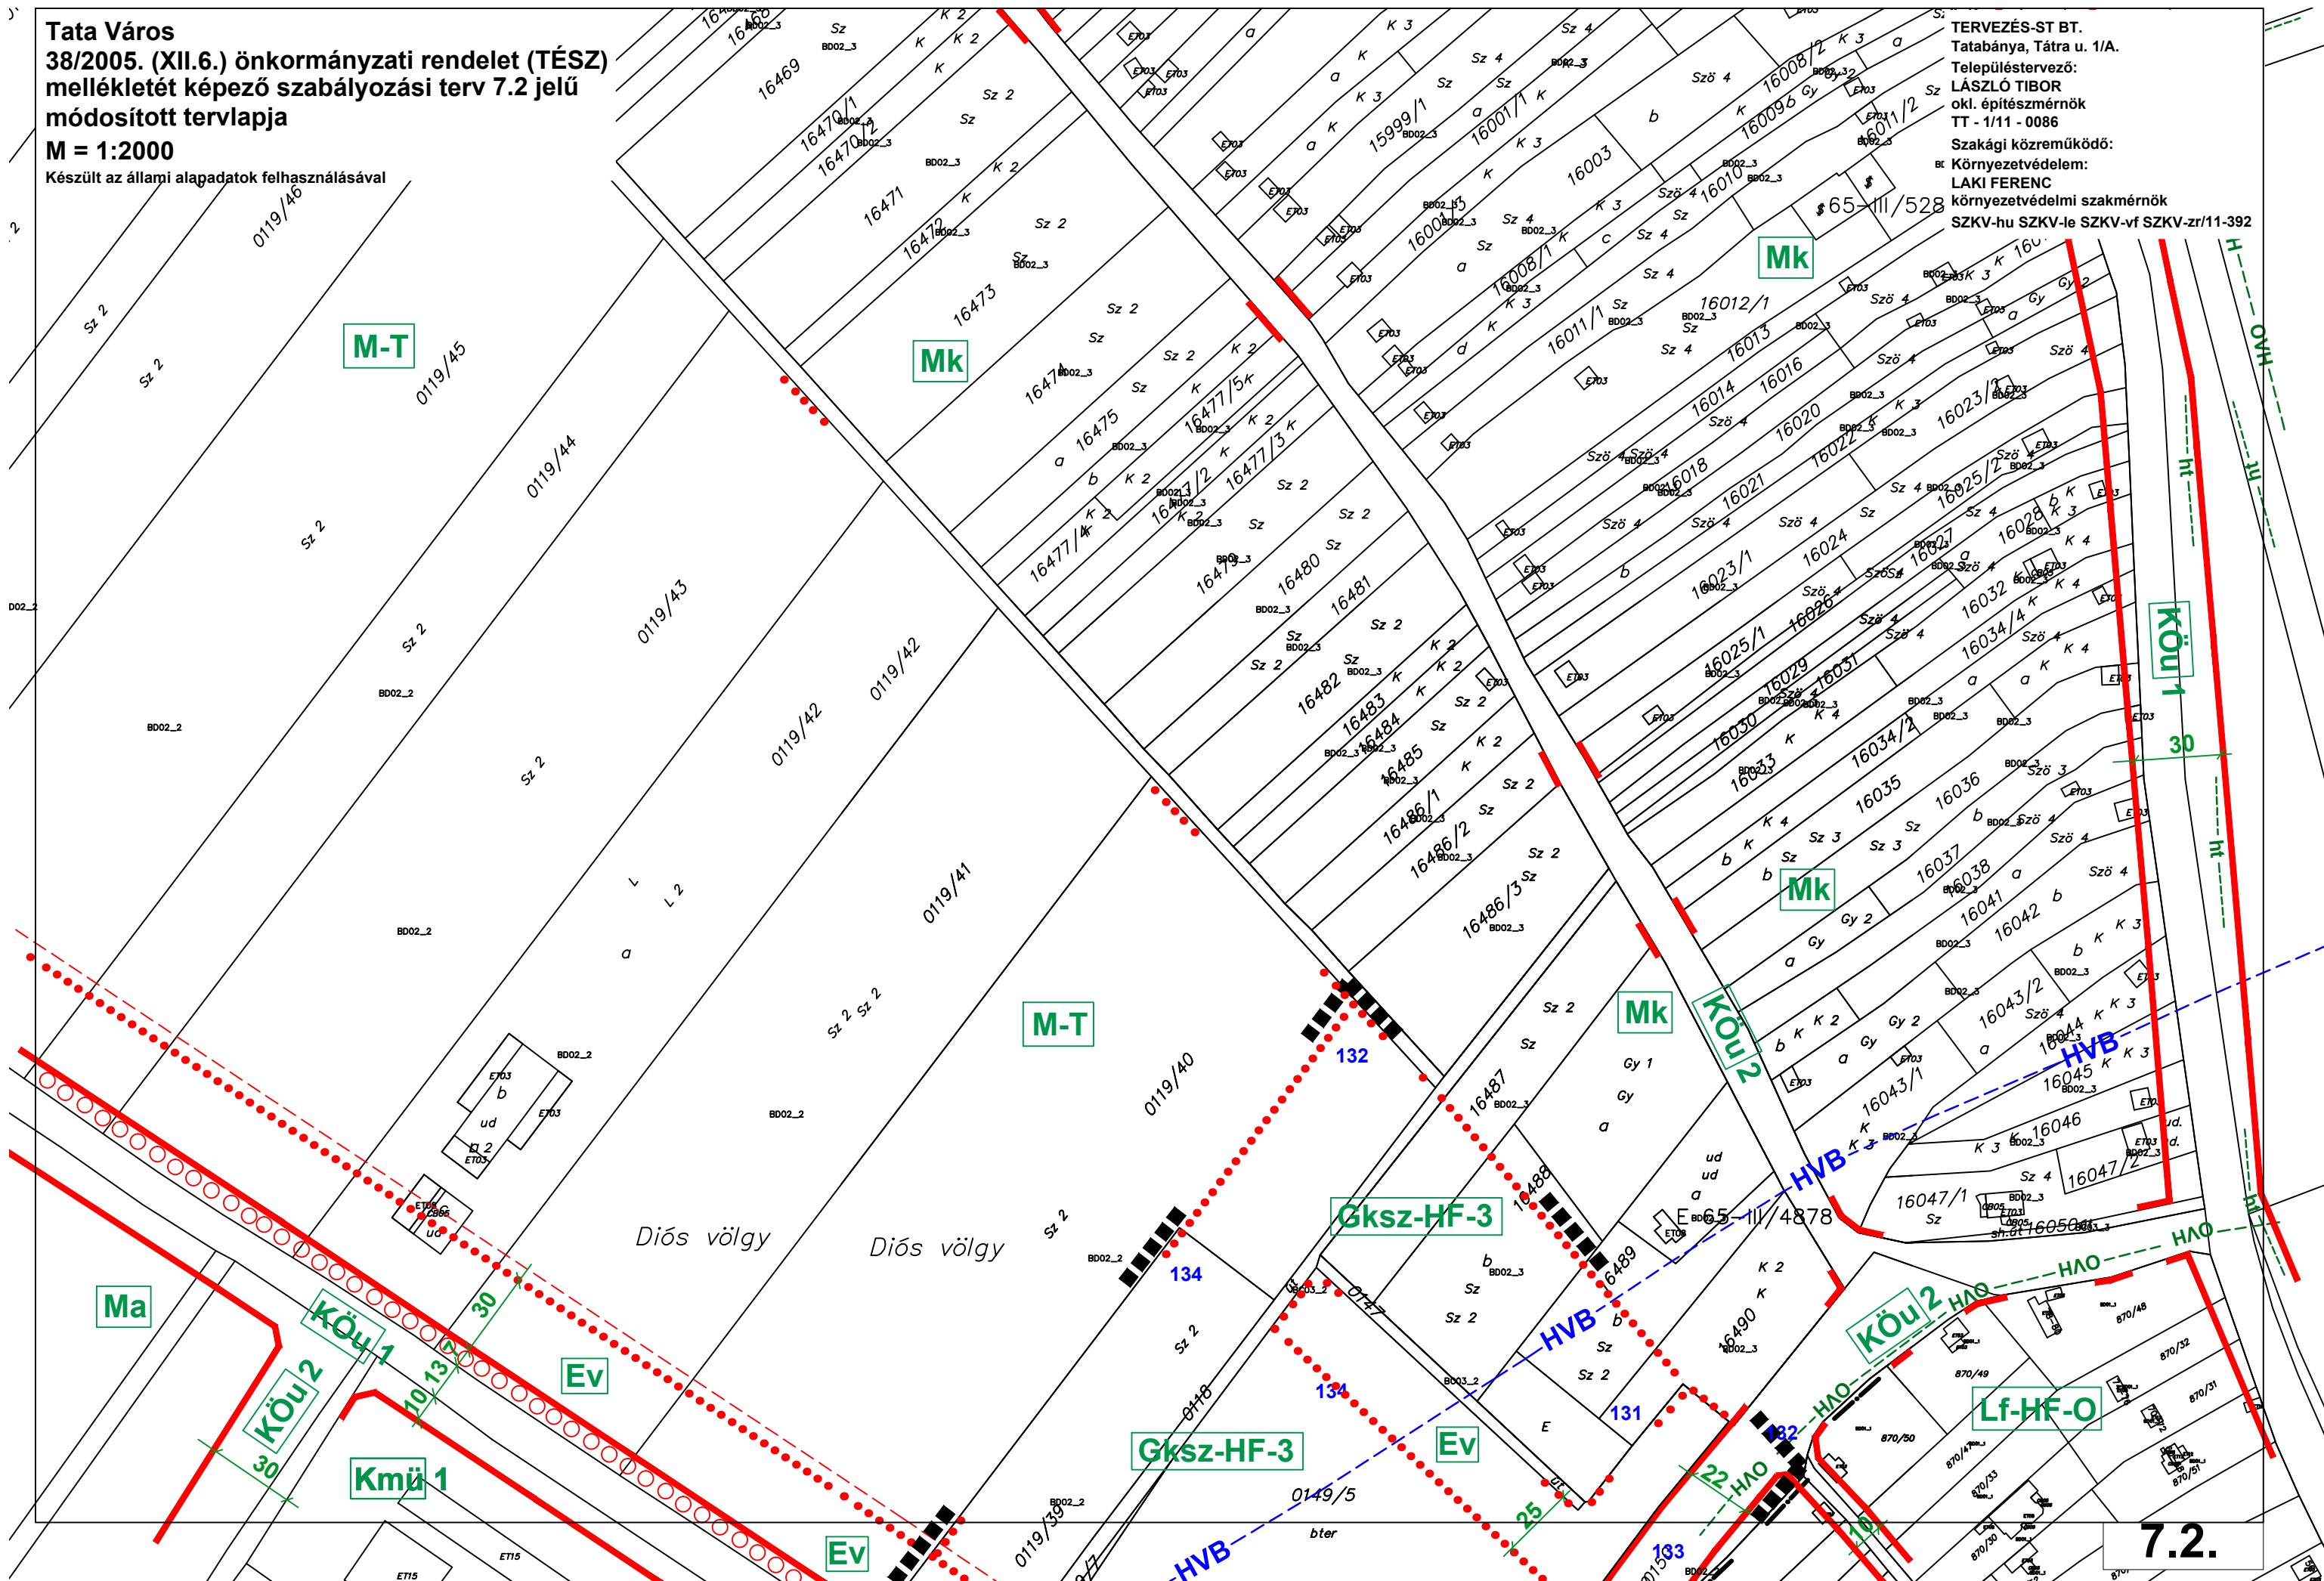

7.2.