


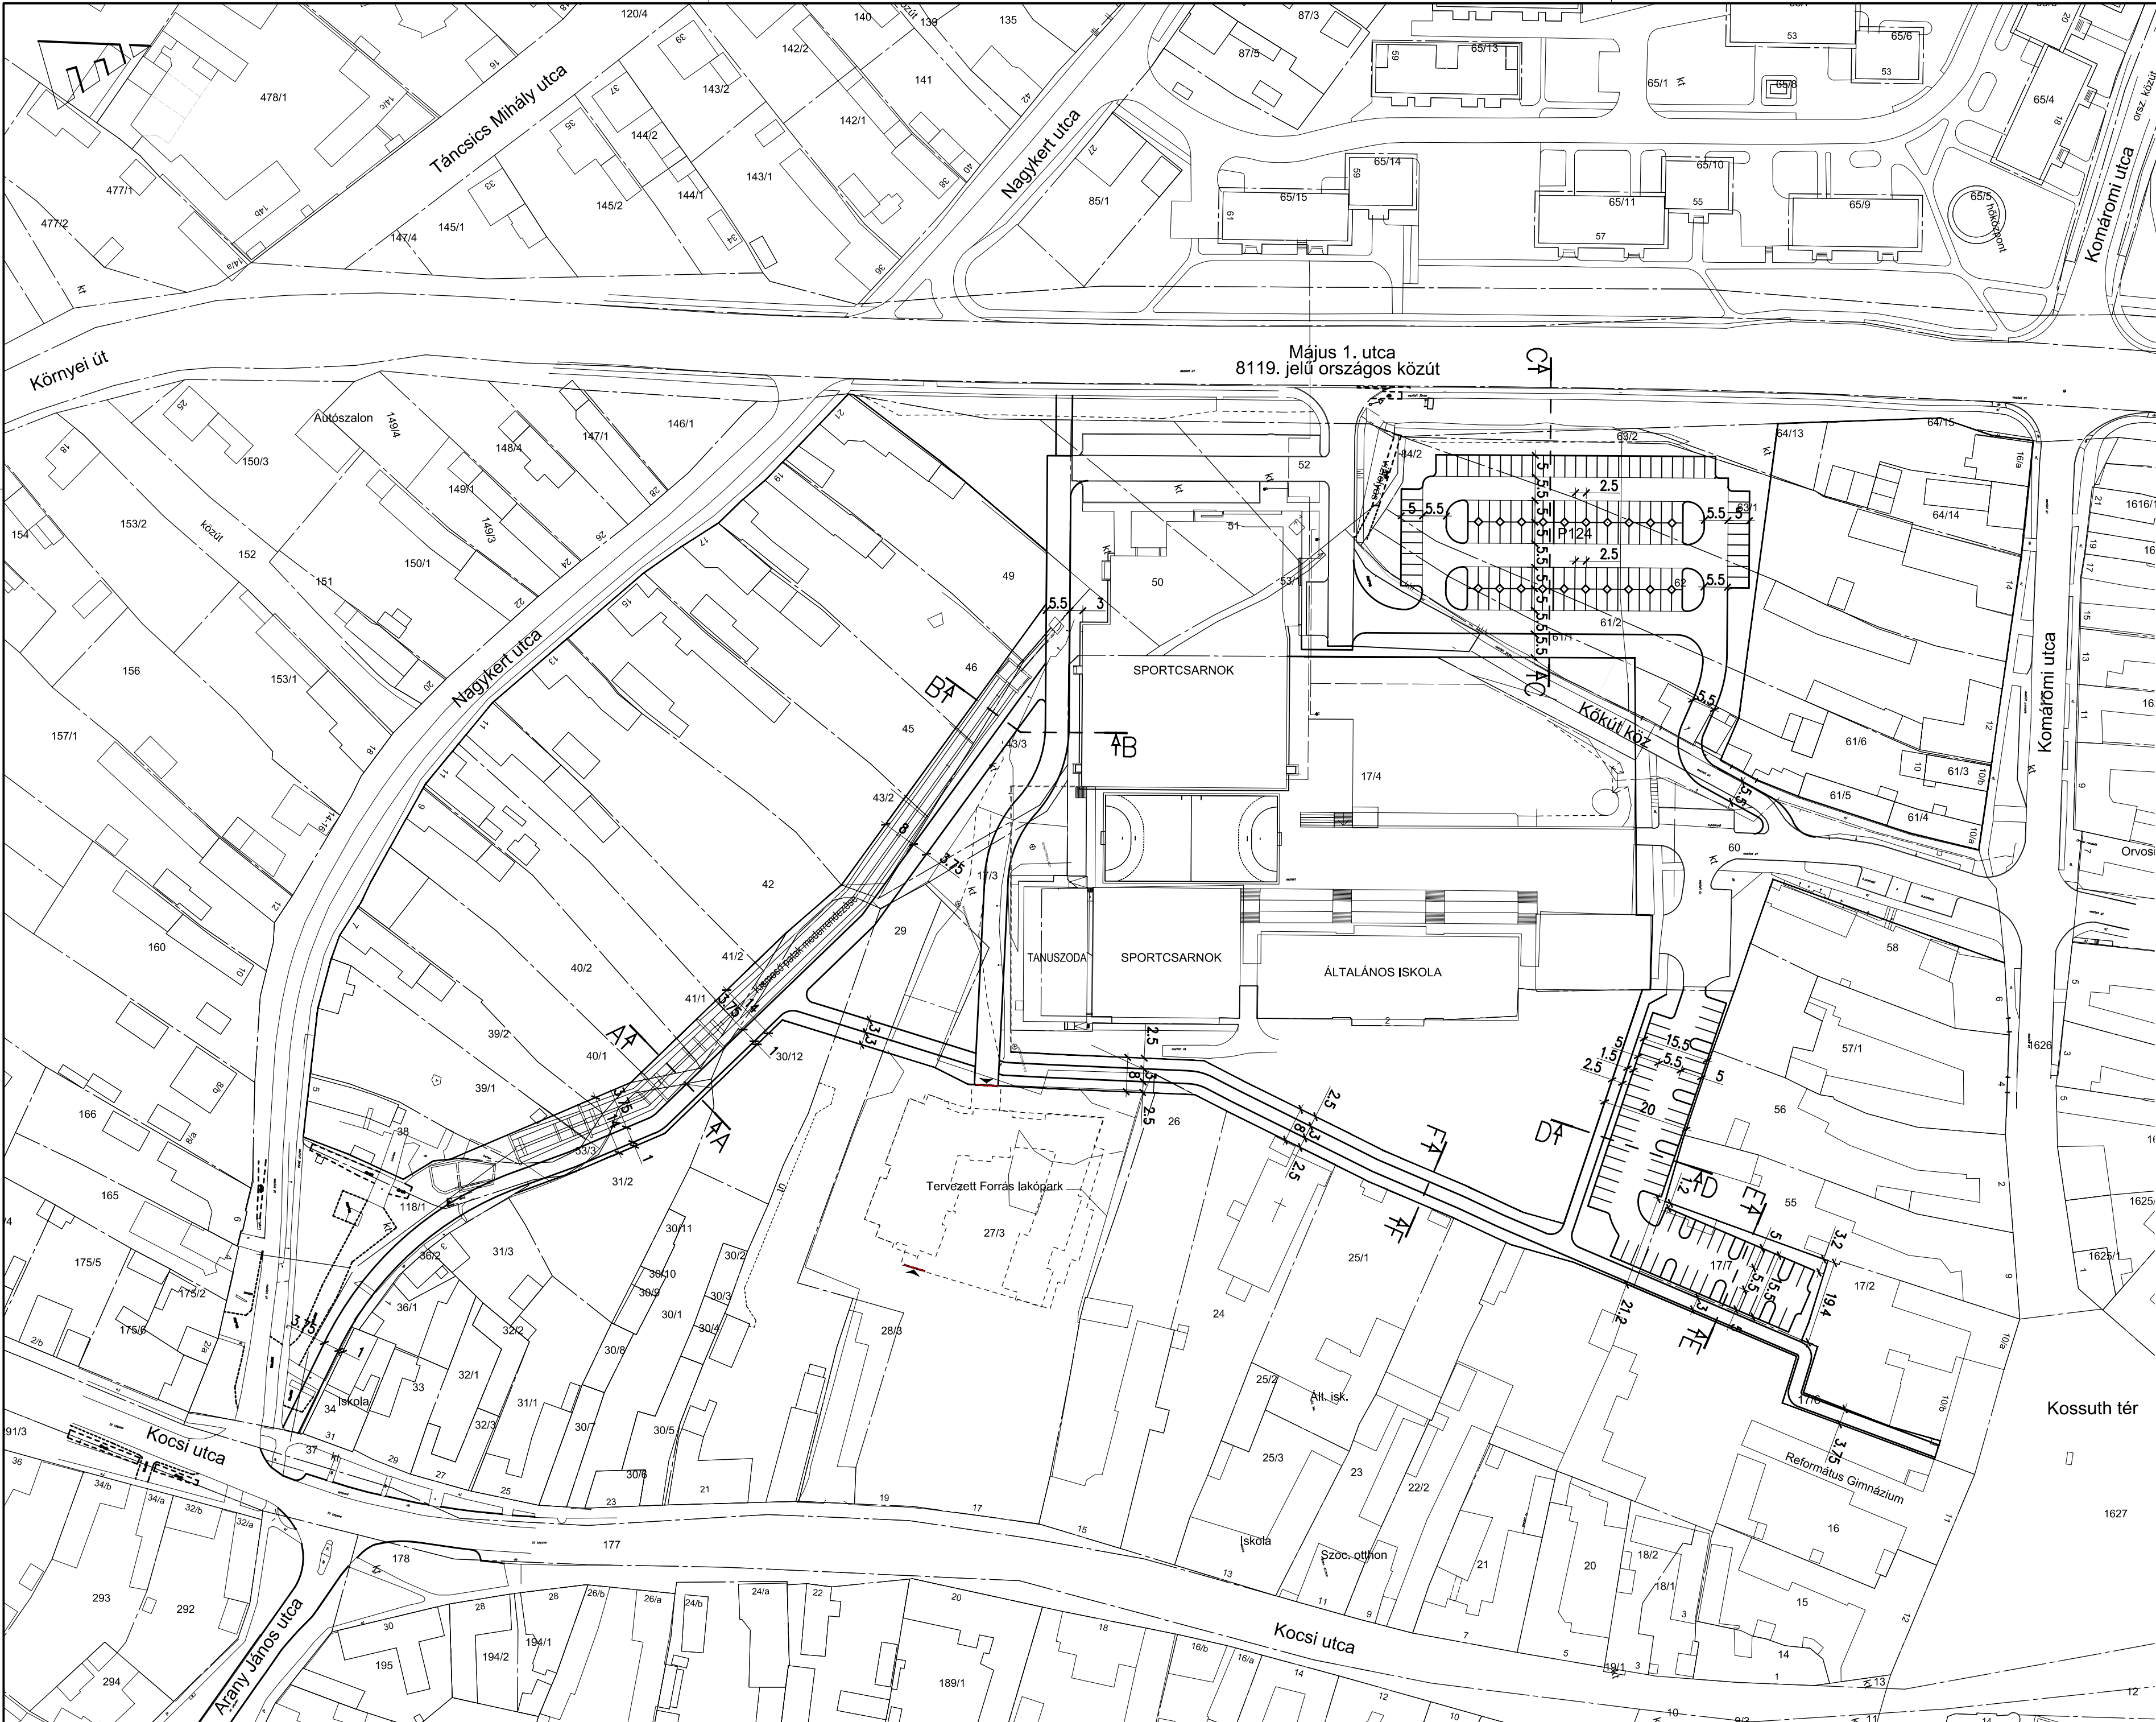


M4.		
M3.		
M2.		
M1.		
Sz.Nr.	Tárgy/Designation:	Dátum/Date:

MÓDOSÍTÁS/REVISION:

MEGBÍZÓ/CLIENT:
TATA VÁROS ÖNKORMÁNYZATA
2890 TATA, KOSSUTH TÉR 1.

TERV/PROJECT:

TATA, KÓKÚTI TÖMB RENDEZÉSI TERVÉNEK KÖZLEKEDÉSI ALÁTÁMASZTÓ MUNKARÉSZE

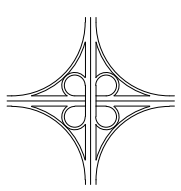TERVEZŐ:

ÚTHÁLÓZAT
Mérnök Iroda Kft.
2800 Tatabánya, Szent Borbála tér 6. II. em. 6.
Tel.: 34/309-399; Tel/Fax: 34/309-400
E-mail: tracktor@t-online.hu

RAJZ / TITLE

HELYSZÍNRAJZ

FELELŐS TERVEZŐ:  SZABÓNÉ CSERNAI ÉVA
KE-K 11-0536; K16-111-0536
TERVEZŐ:  POLGÁRI MÁRTON
KE-K 11-0746

MUNKASZÁMR.
675/2017.

TERVFAJTA / PLAN TYPE
KÖZLEKEDÉSI MUNKARÉSZ

LEPTÉK / SCALE
1:1000

FILENÉV / FILE
S:\Land Projects\2017\2890 Tata, Kókúti tömb rendezési terv\NYOMTATÁS\025_Közlekedési rajz_hehelyszínrajz.dwg

MINDEN JOG FENNTARTVA! EZ A TERV NEM MÁSOLHATÓ, NEM MUTATHATÓ, NEM BOCSÁTHATÓ RENDELKEZÉSRE HARMADIK SZEMÉLYNEK ILETÉKES HOZZÁJÁRULÁS NÉLKÜL!

PROJEKT/PROJECT
0825

DÁTUM / DATE
2017.09.

RAJZSZÁM / DRAWING Nr.

UK-003