

JELMAGYARÁZAT


-  Műemlék épület
-  Helyileg védett épület
-  Műemléki jelentőségű terület
-  Műemléki környezet
-  Régészeti védetség
-  Nyilvántartott forrás hely

TATA KŐKÚTI TÖMB


Szabályozási terv módosítása - 2018

M = 1 : 2000

készült az állami alapadatok felhasználásával

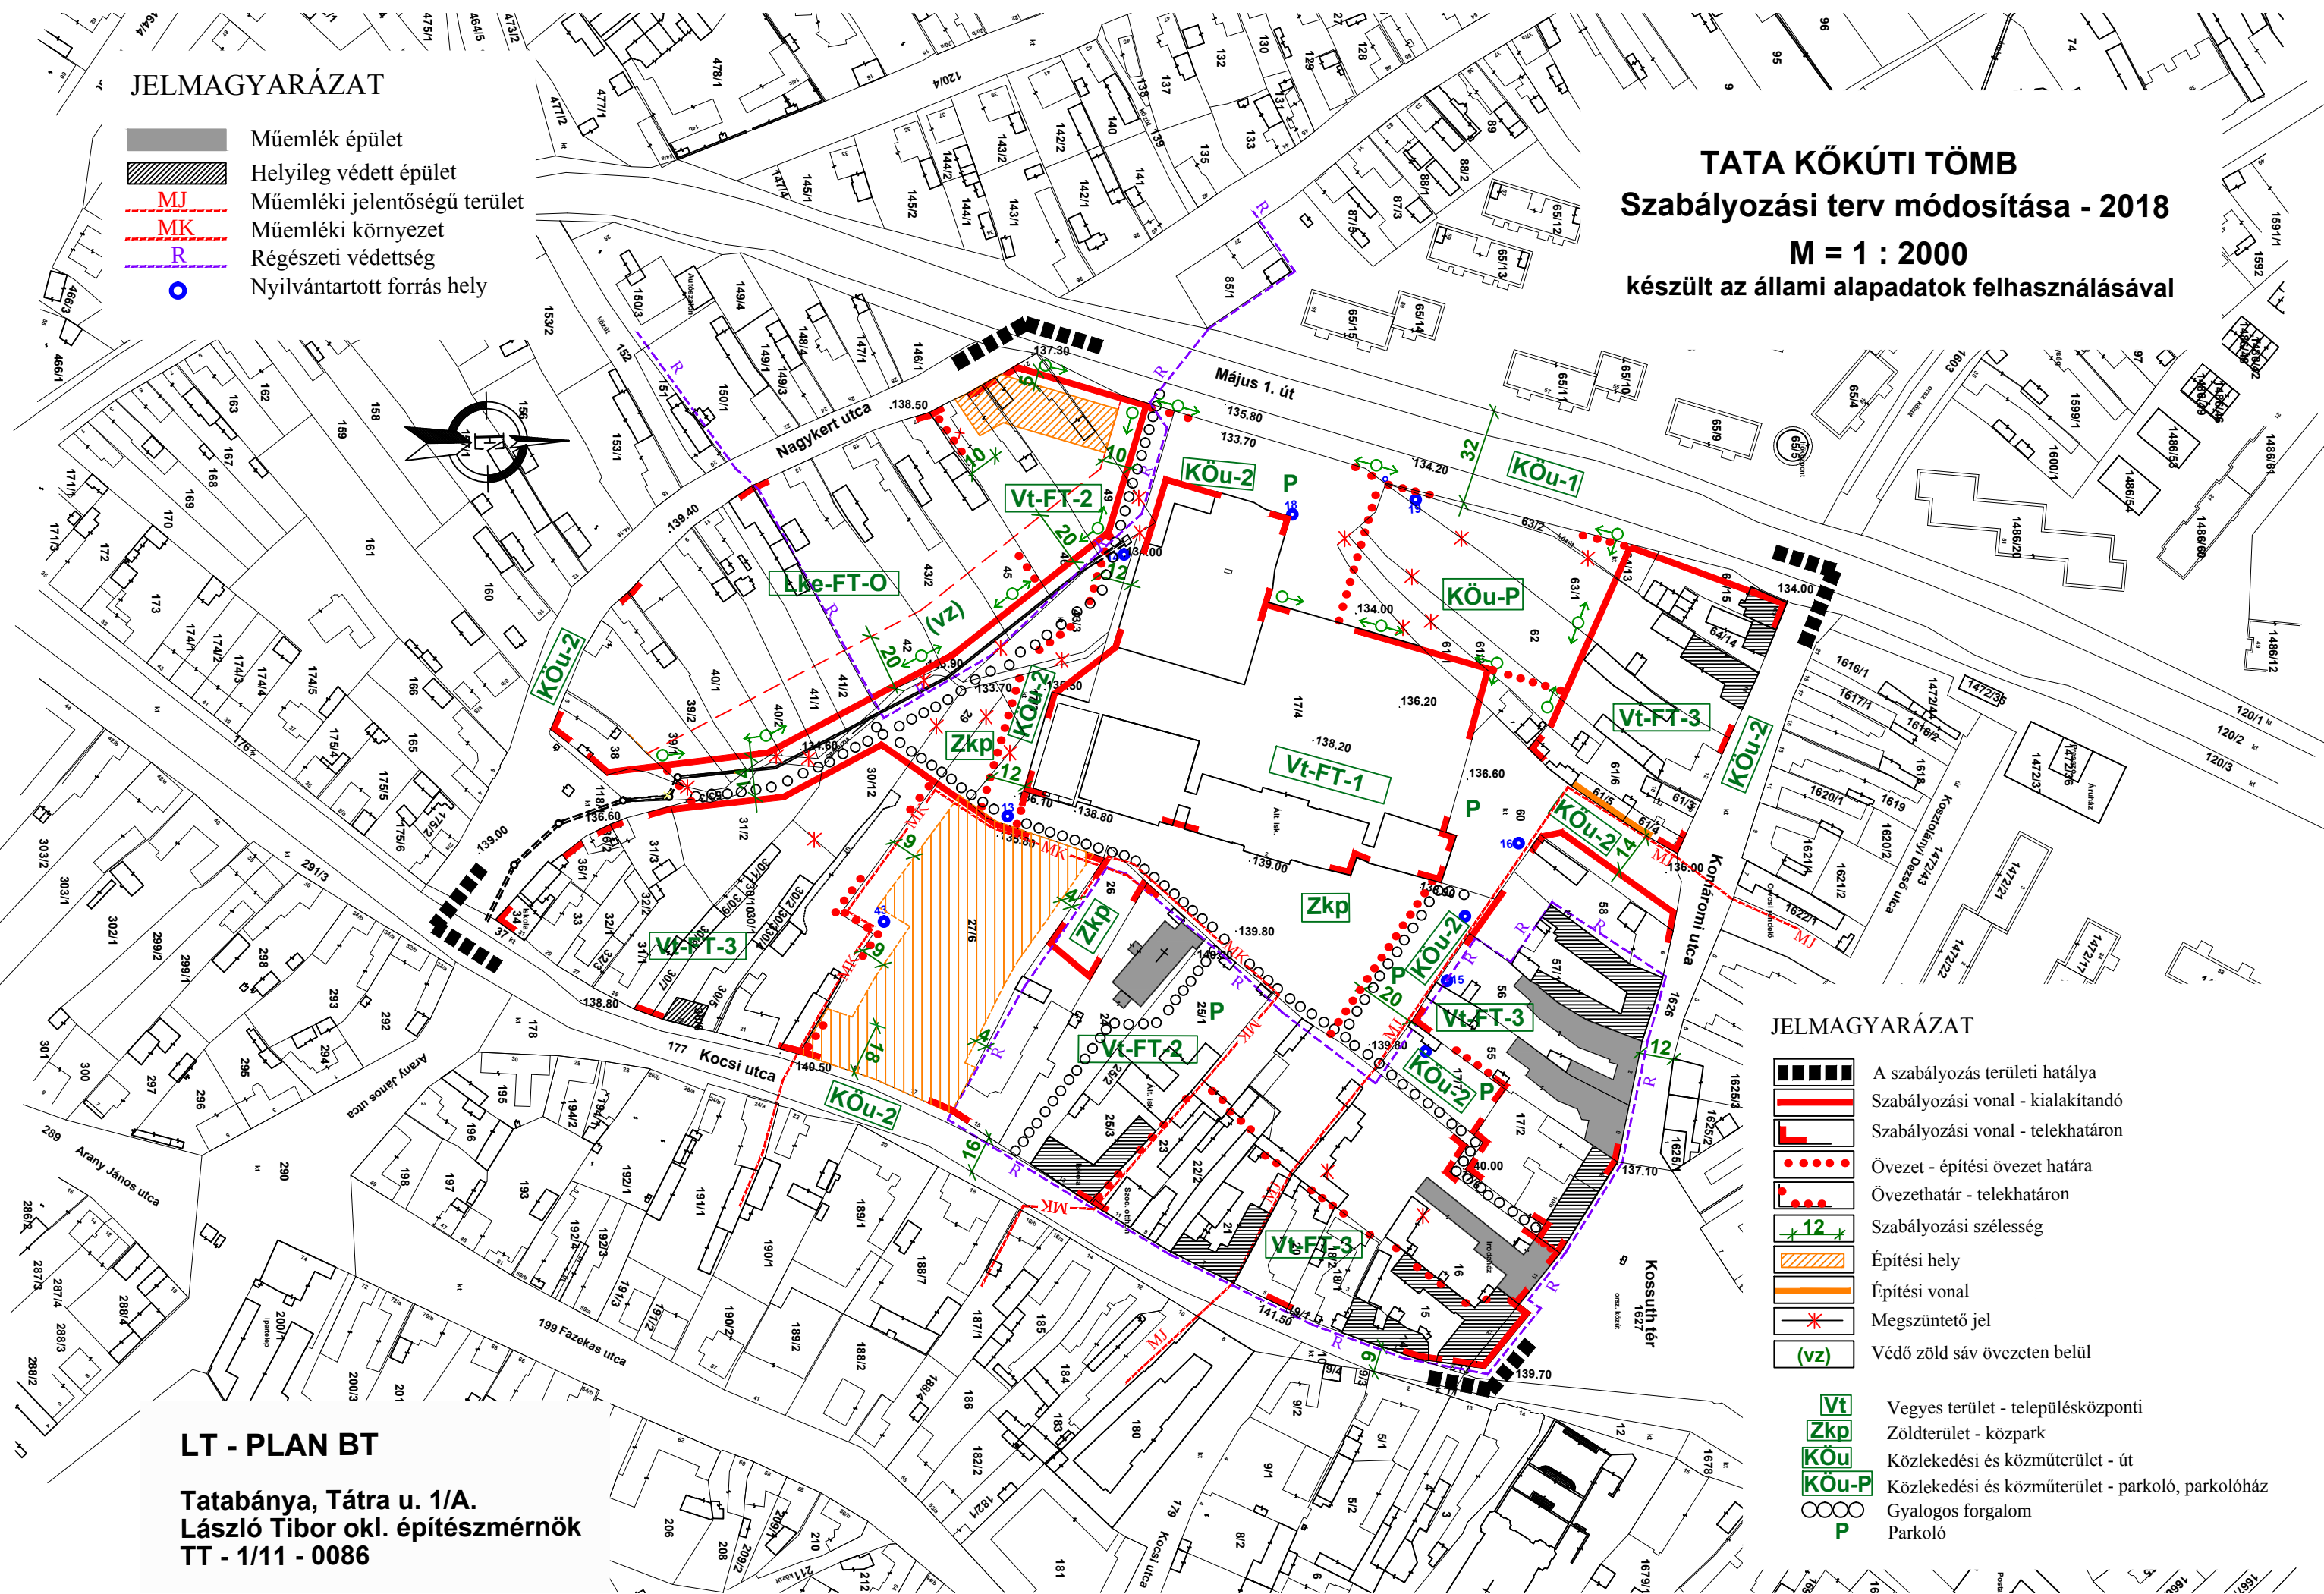

JELMAGYARÁZAT

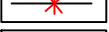-  A szabályozás területi hatálya
-  Szabályozási vonal - kialakítandó
-  Szabályozási vonal - telekhatáron
-  Övezet - építési övezet határa
-  Övezethatár - telekhatáron
-  Szabályozási szélesség
-  Építési hely
-  Építési vonal
-  Megszüntető jel
-  Védő zöld sáv övezeten belül

-  Vegyes terület - településközponti
-  Zöldterület - közpark
-  Közlekedési és közműterület - út
-  Közlekedési és közműterület - parkoló, parkolóház
-  Gyalogos forgalom
-  Parkoló

LT - PLAN BT

Tatabánya, Tatra u. 1/A.
László Tibor okl. építészmérnök
TT - 1/11 - 0086