


TATA, ADY E. ÚT - SPORT UTCA SZABÁLYOZÁS MÓDOSÍTÁSA - 2018
M = 1: 2000

Készült az állami alapadatok felhasználásával

Tervező: LÁSZLÓ TIBOR TT-1/11-0086

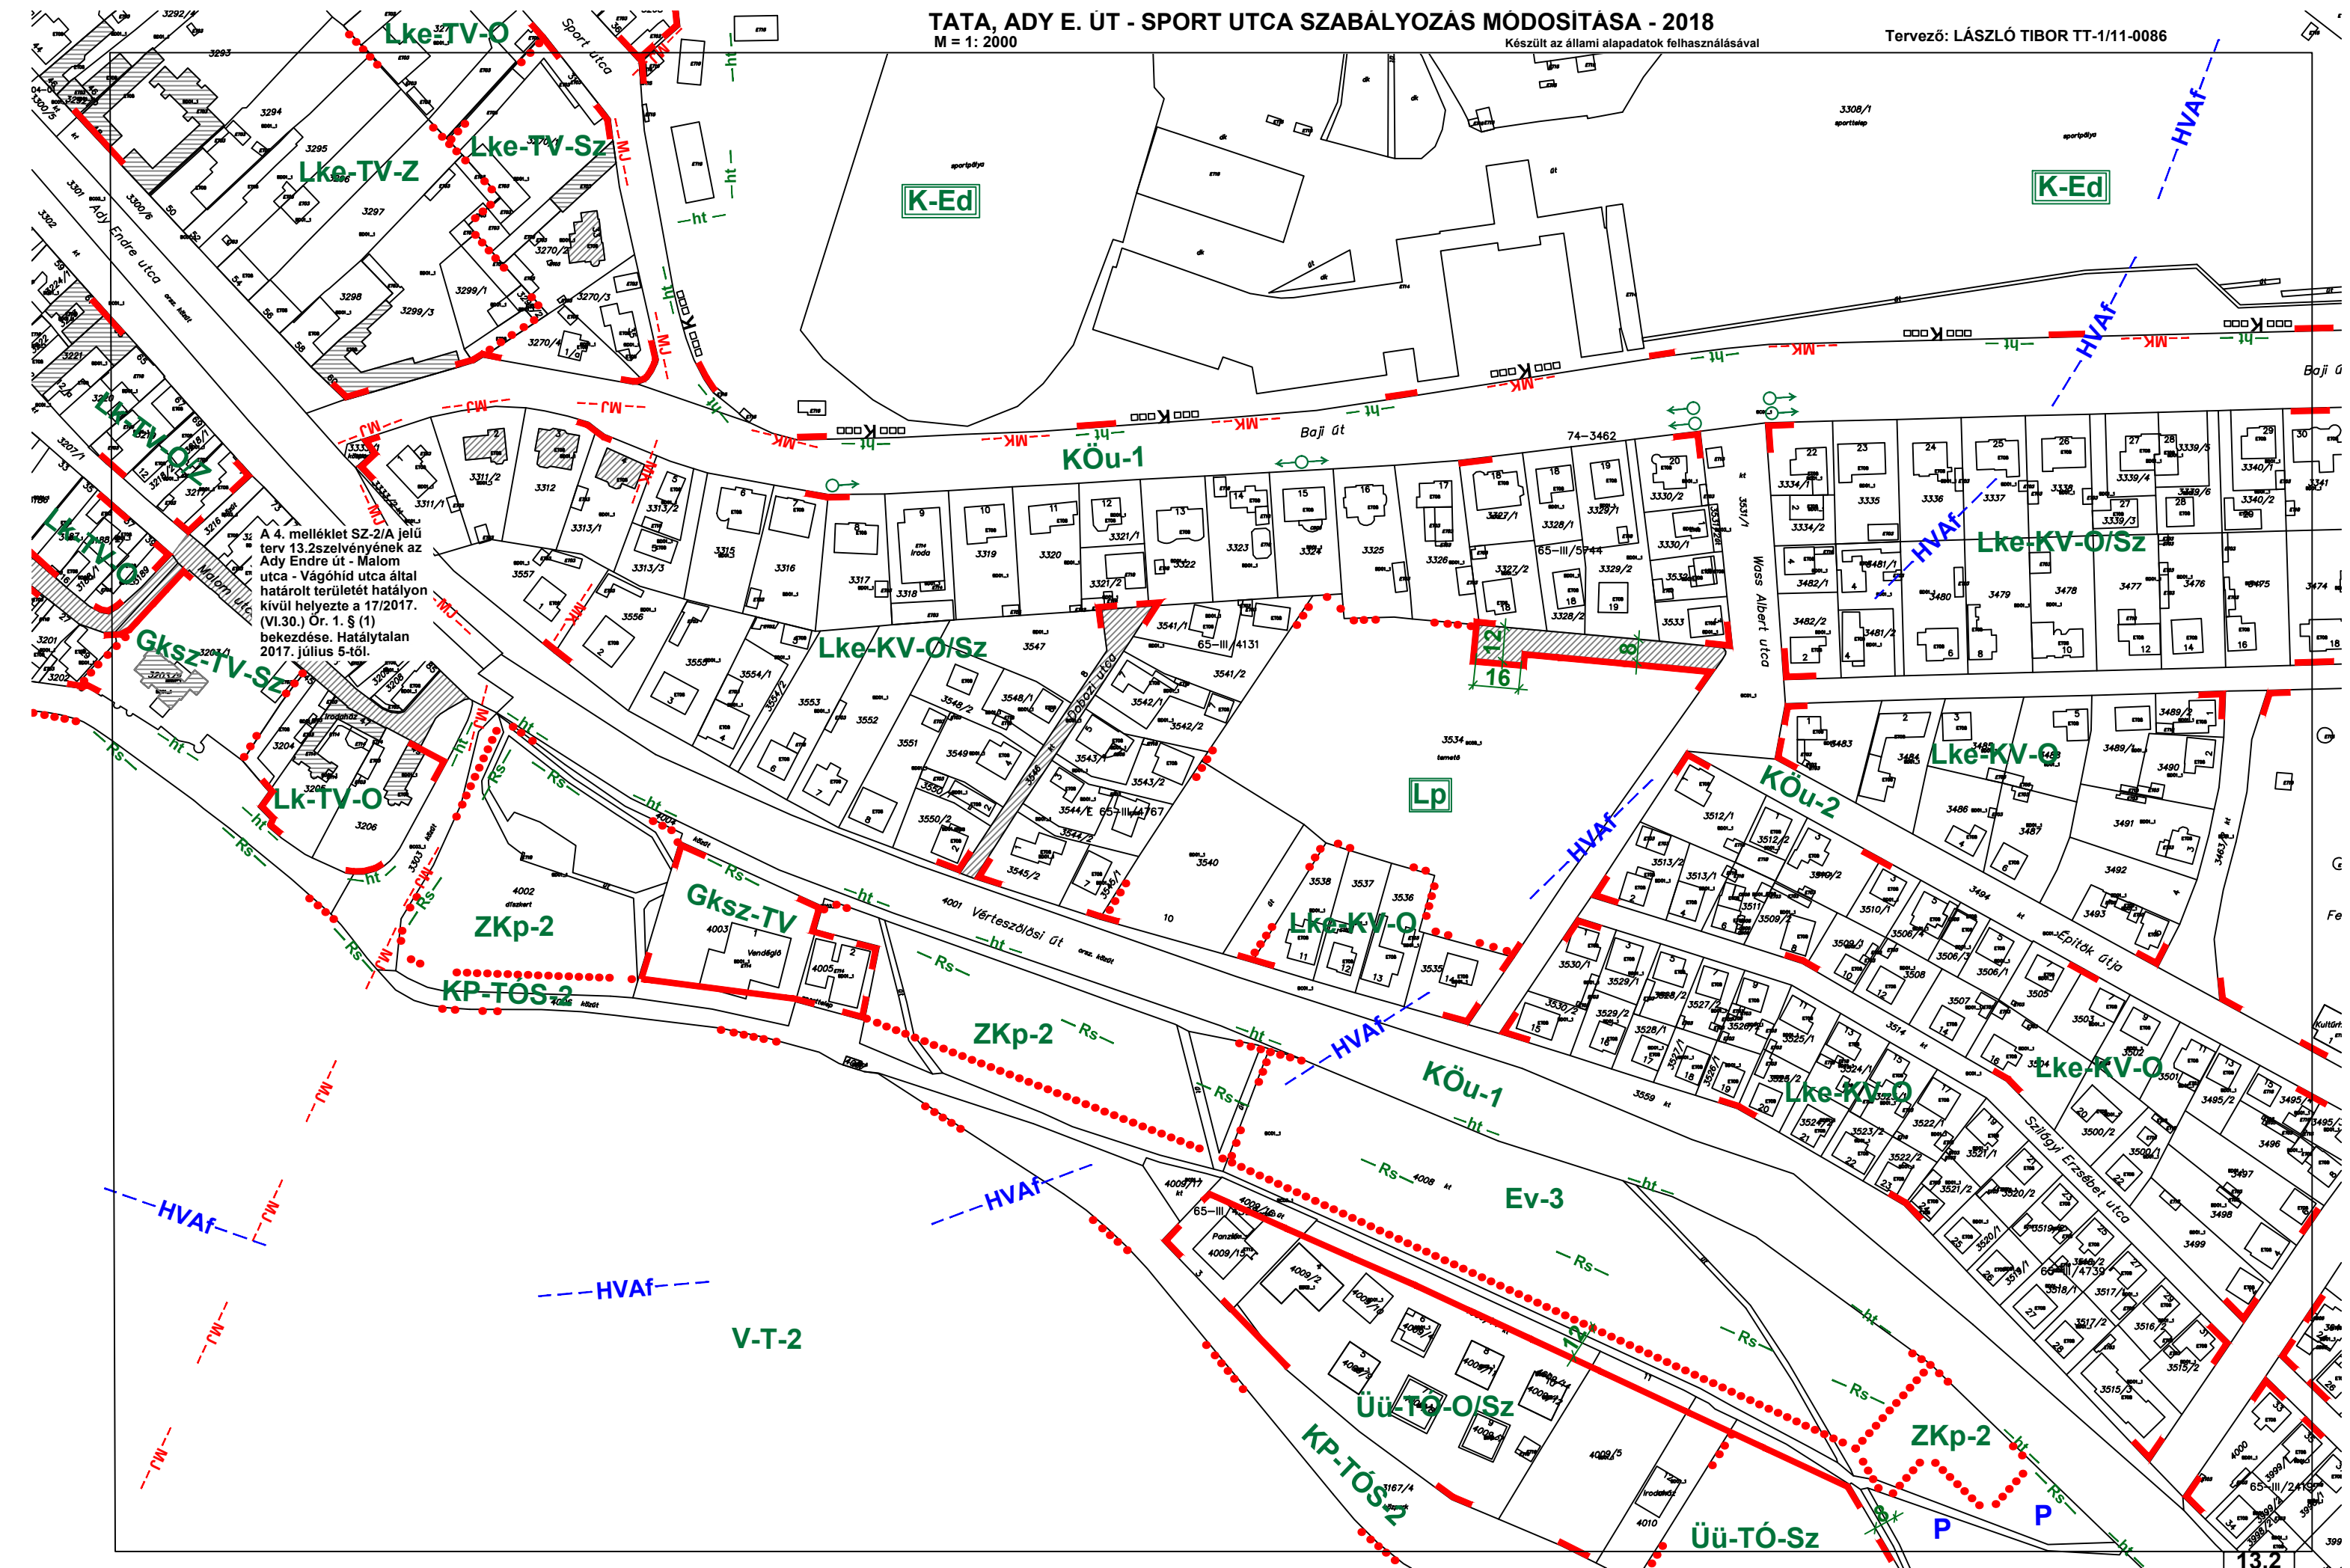

A 4. melléklet SZ-2/A jelű
terv 13.2szelvényének az
Ady Endre út - Malom
utca - Vágóhid utca által
határolt területét hatályon
kívül helyezte a 17/2017.
(VI.30.) Ö. 1. § (1)
bekezdése. Hatálytalan
2017. július 5-től.