

$$M = 1:12.000$$

Déli Ipari Park, TESCO és környezete

Rész-Szerkezeti Terv



Tata - Belterület

Öreg-tó

Tervezett TESCO és környezete

Déli Ipari Park

Kisállat temető

M1 autópálya

Városi tó

közzetető



Ület

üzgözdálkod

Tata
Déli Ipari Park, TESCO és környezete
Rész-Szerkezeti Terv

Tata Város Önkormányzata


PRO TERRA KILÓVÁLTÁSZATI SZOLGÁLTATÁS
138. Budapest, Esztergomi út 18. Tel: 329-8041 237-8058 Fax: 345-1589 e-mail: podman@proterra.hu
Regisztrált
Felnőtt és Iskolai felhasználók számára
Cégkód: 114 04 36000001

T-2/A-MI

Tervezõ munkatõs:
Németh Gyula

A 33/2006. (II.22.) számú
önkormányzati határozat rajzi melléklete


A 33/2006. (II.22.) számú

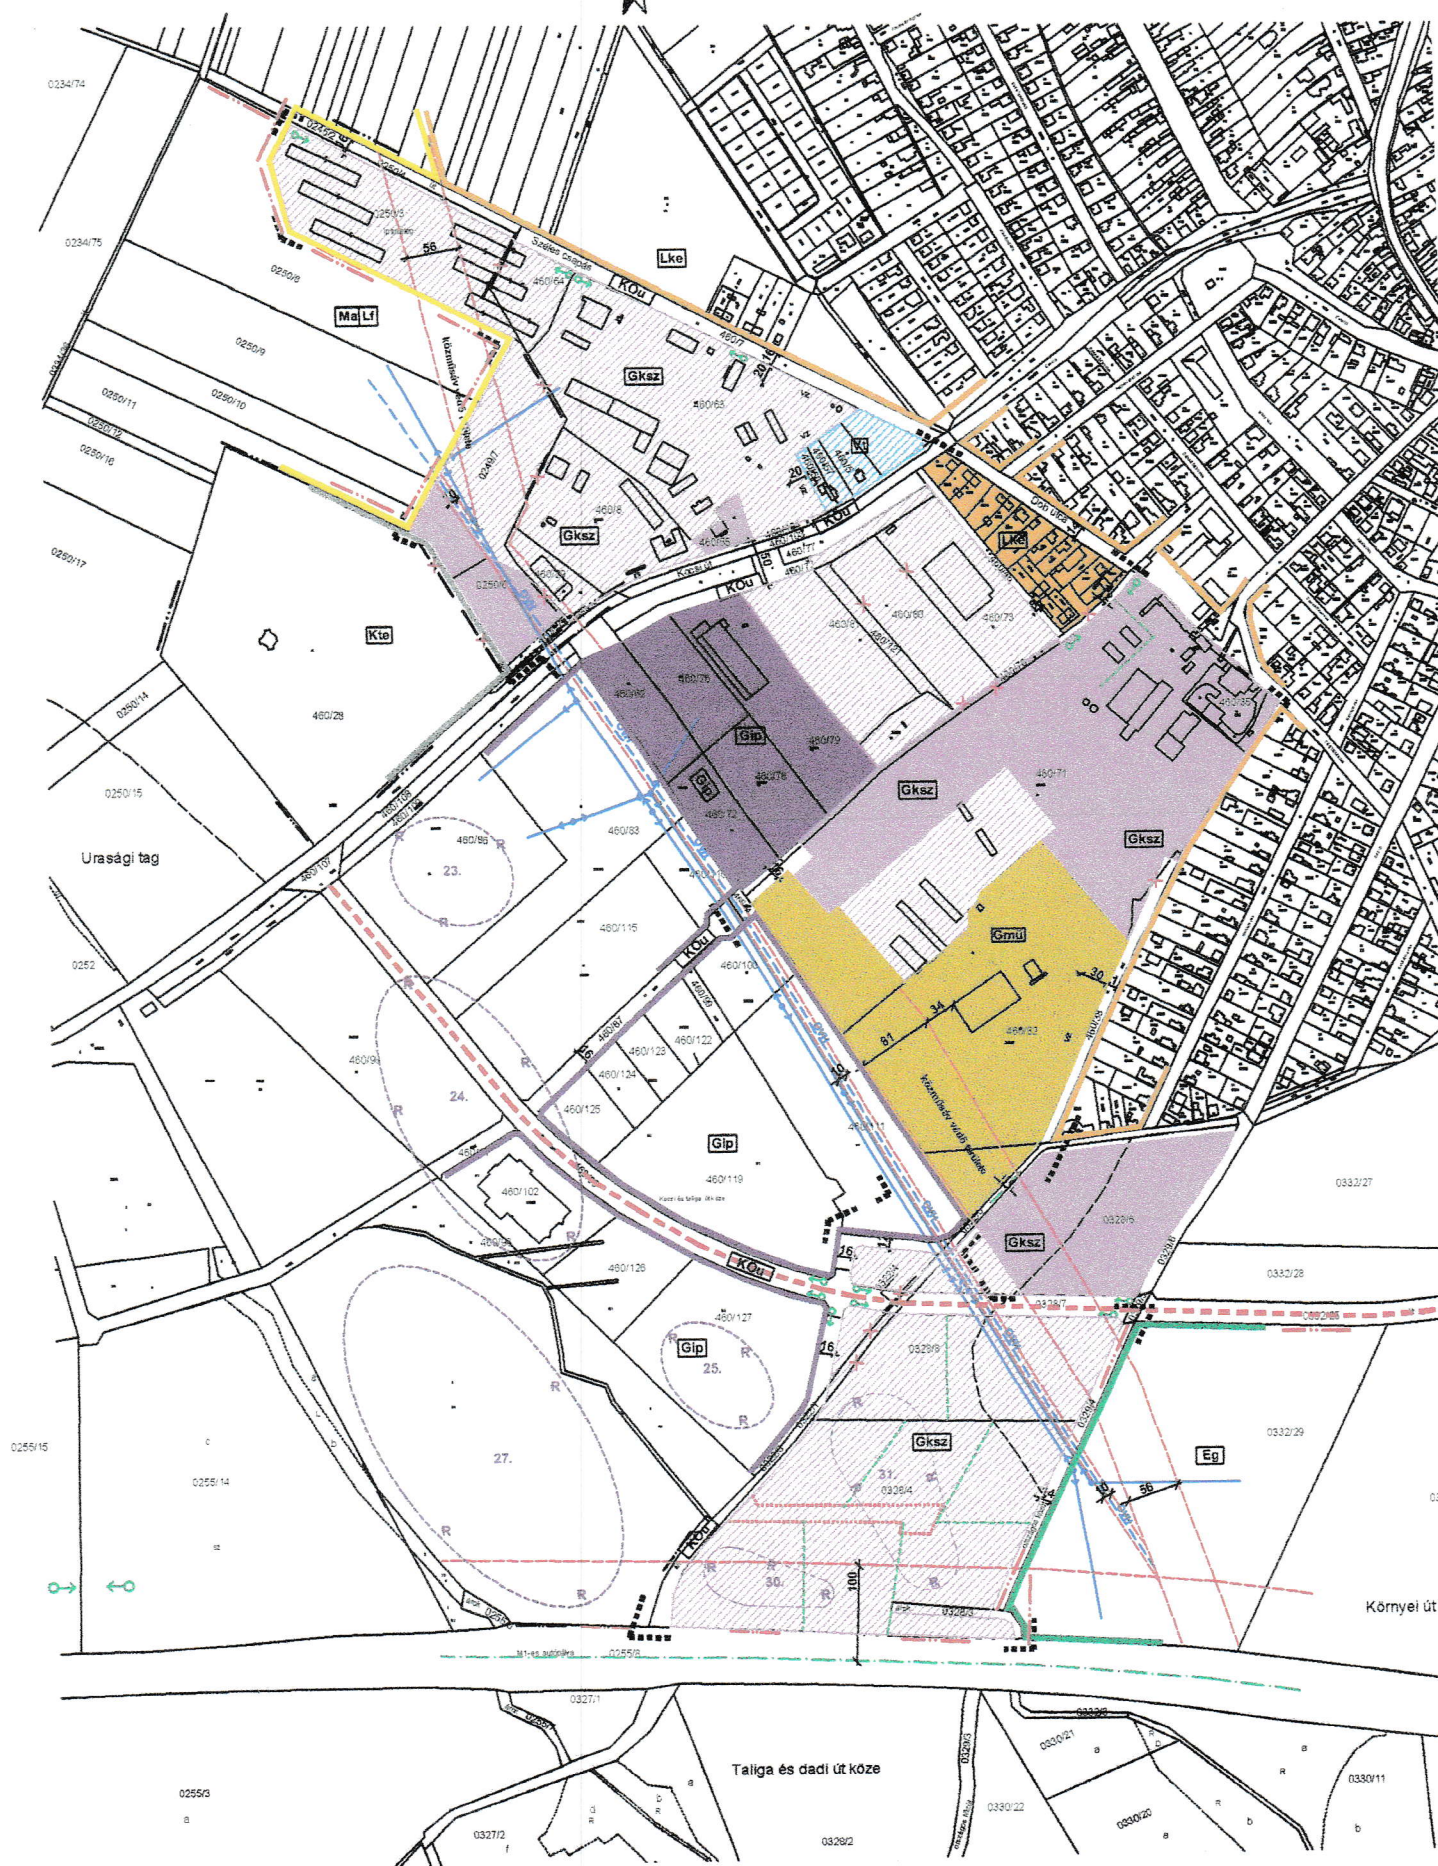

Tata Épitési Szabályzatáról szóló 38/2005.(XII.6.) ÖR tervrajzi melléklete
Beillesztette 20/2010.(VII.5.) ÖR 1§ (1)-a. Hatályos 2010. VII. 15.-től.

Déli Ipari Park - Szabályozási terv módosítás - 2010

M=1: 5000
Készült az állami alapadatok felhasználásával

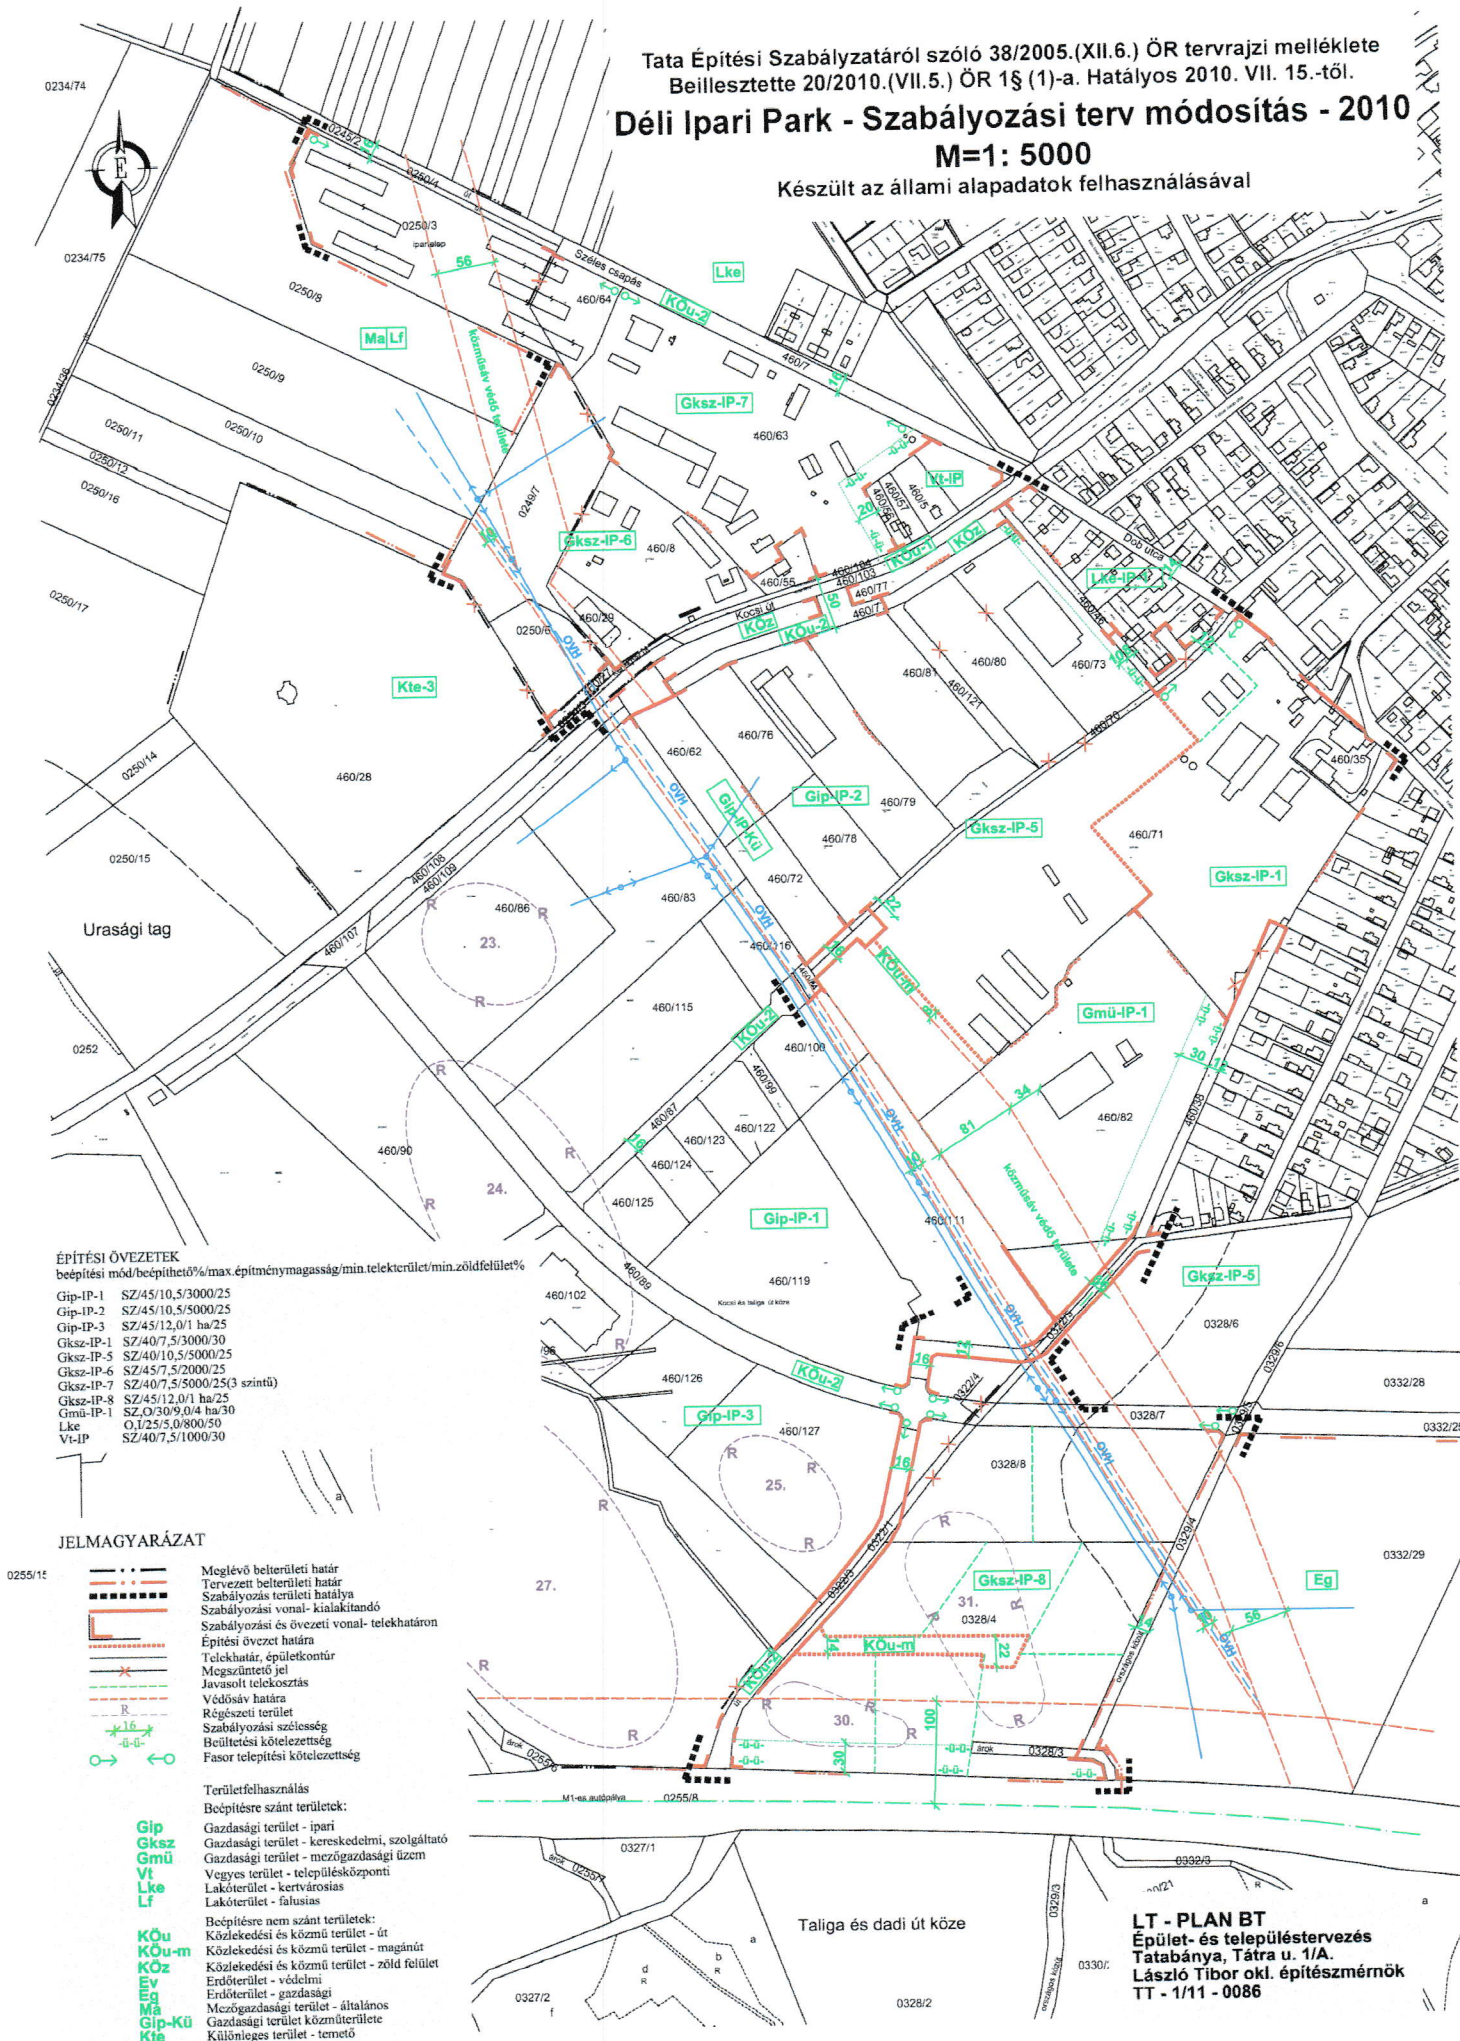

Gip-IP-4

Módosította a

Gip-IP-4


Gksz-IP-6

Gip-IP-Ku


Kte-3

Temető


Má

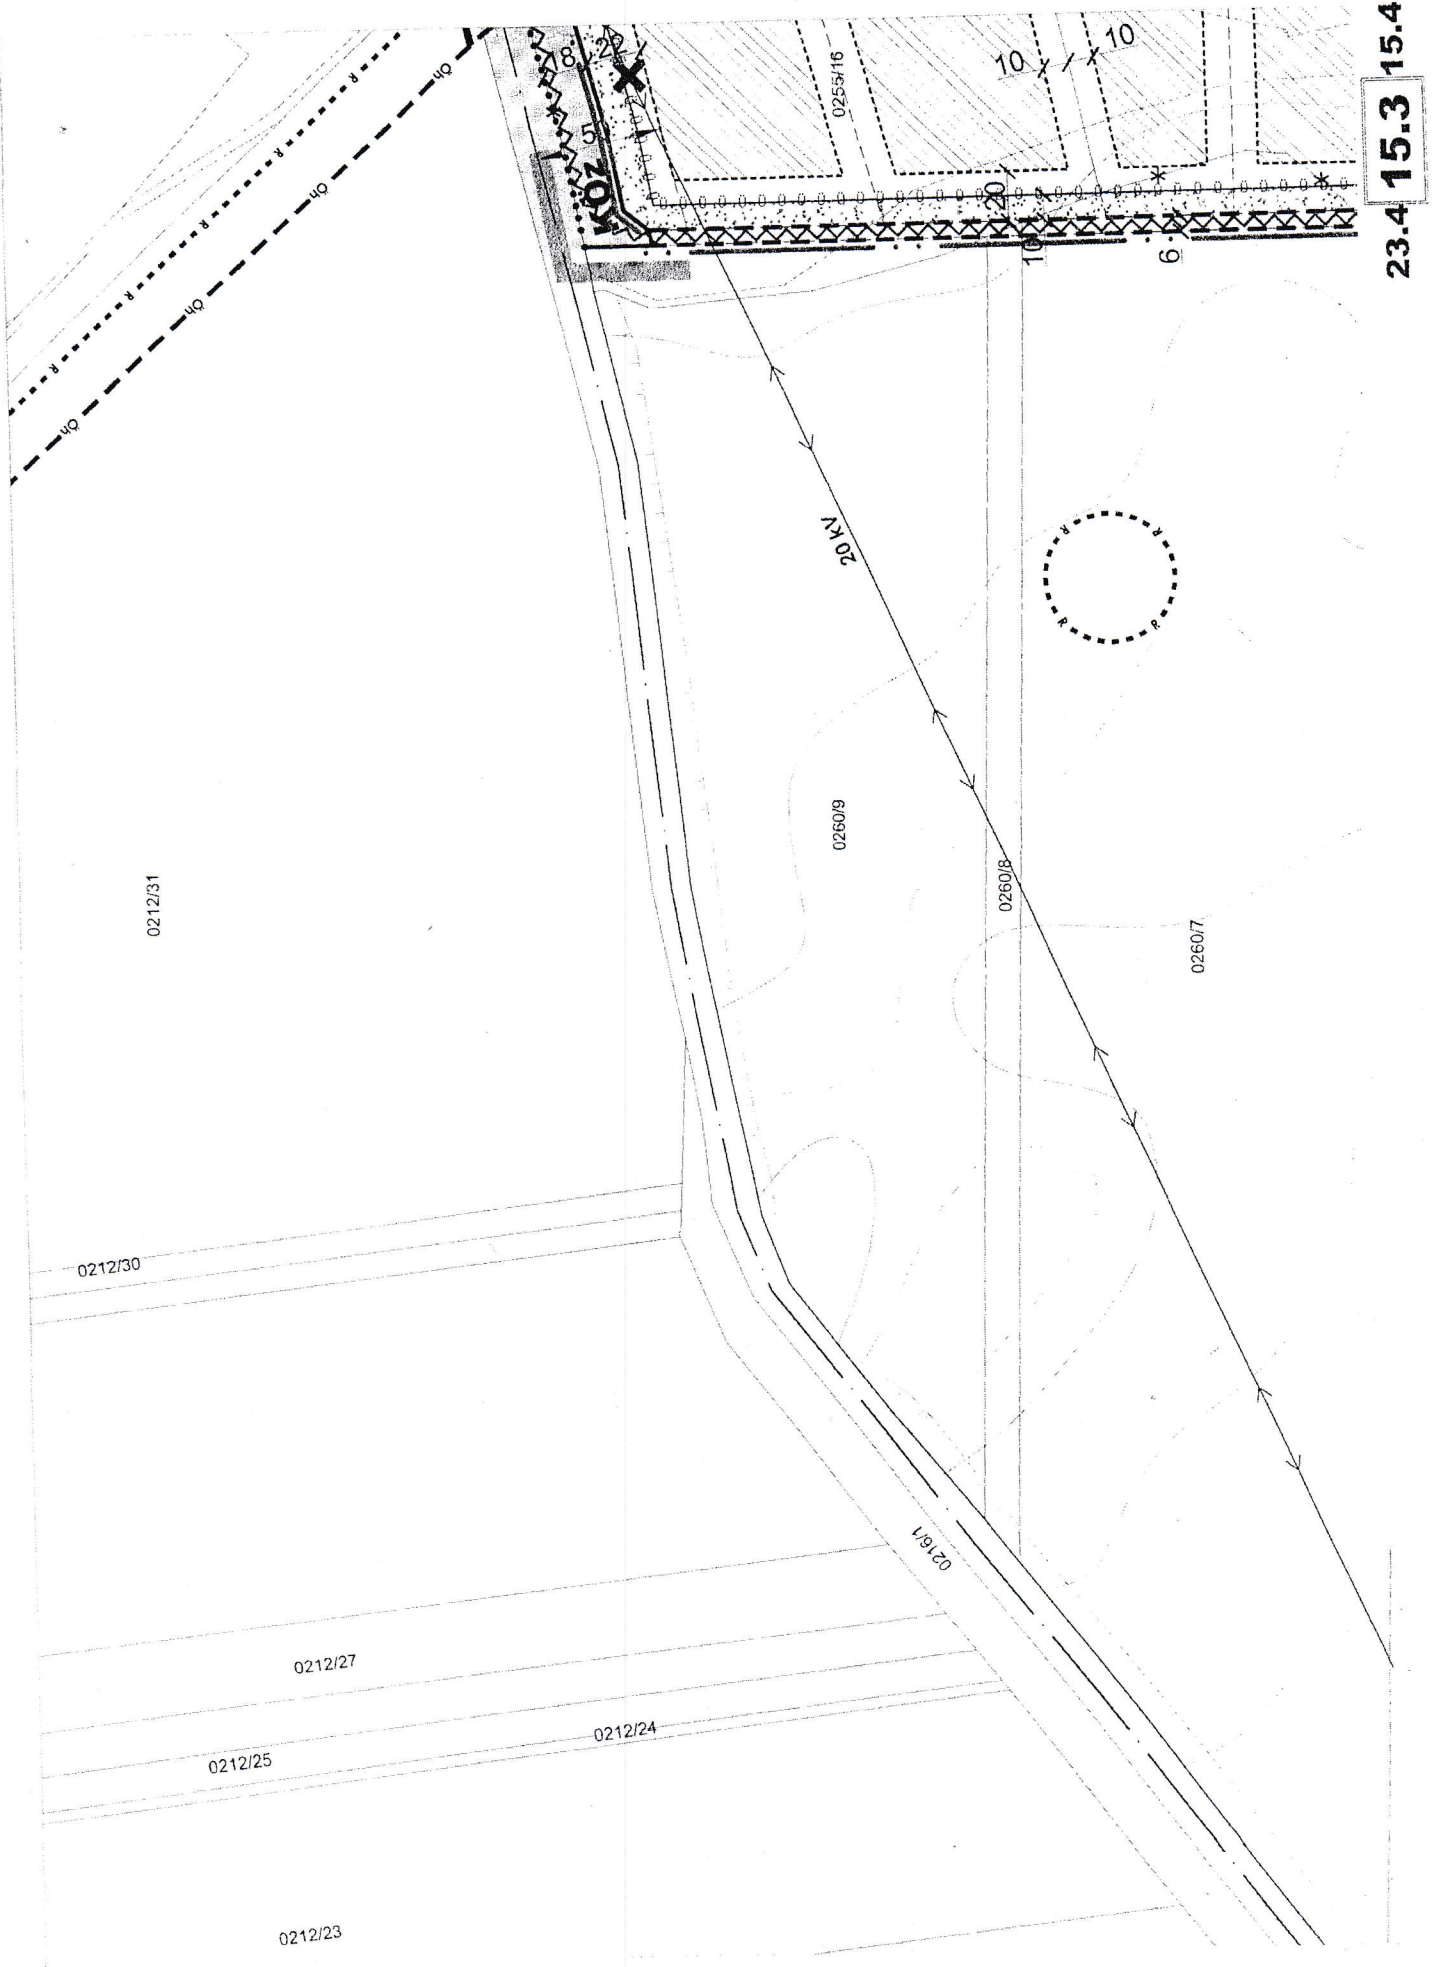



lásd.:
15.2
szelvény

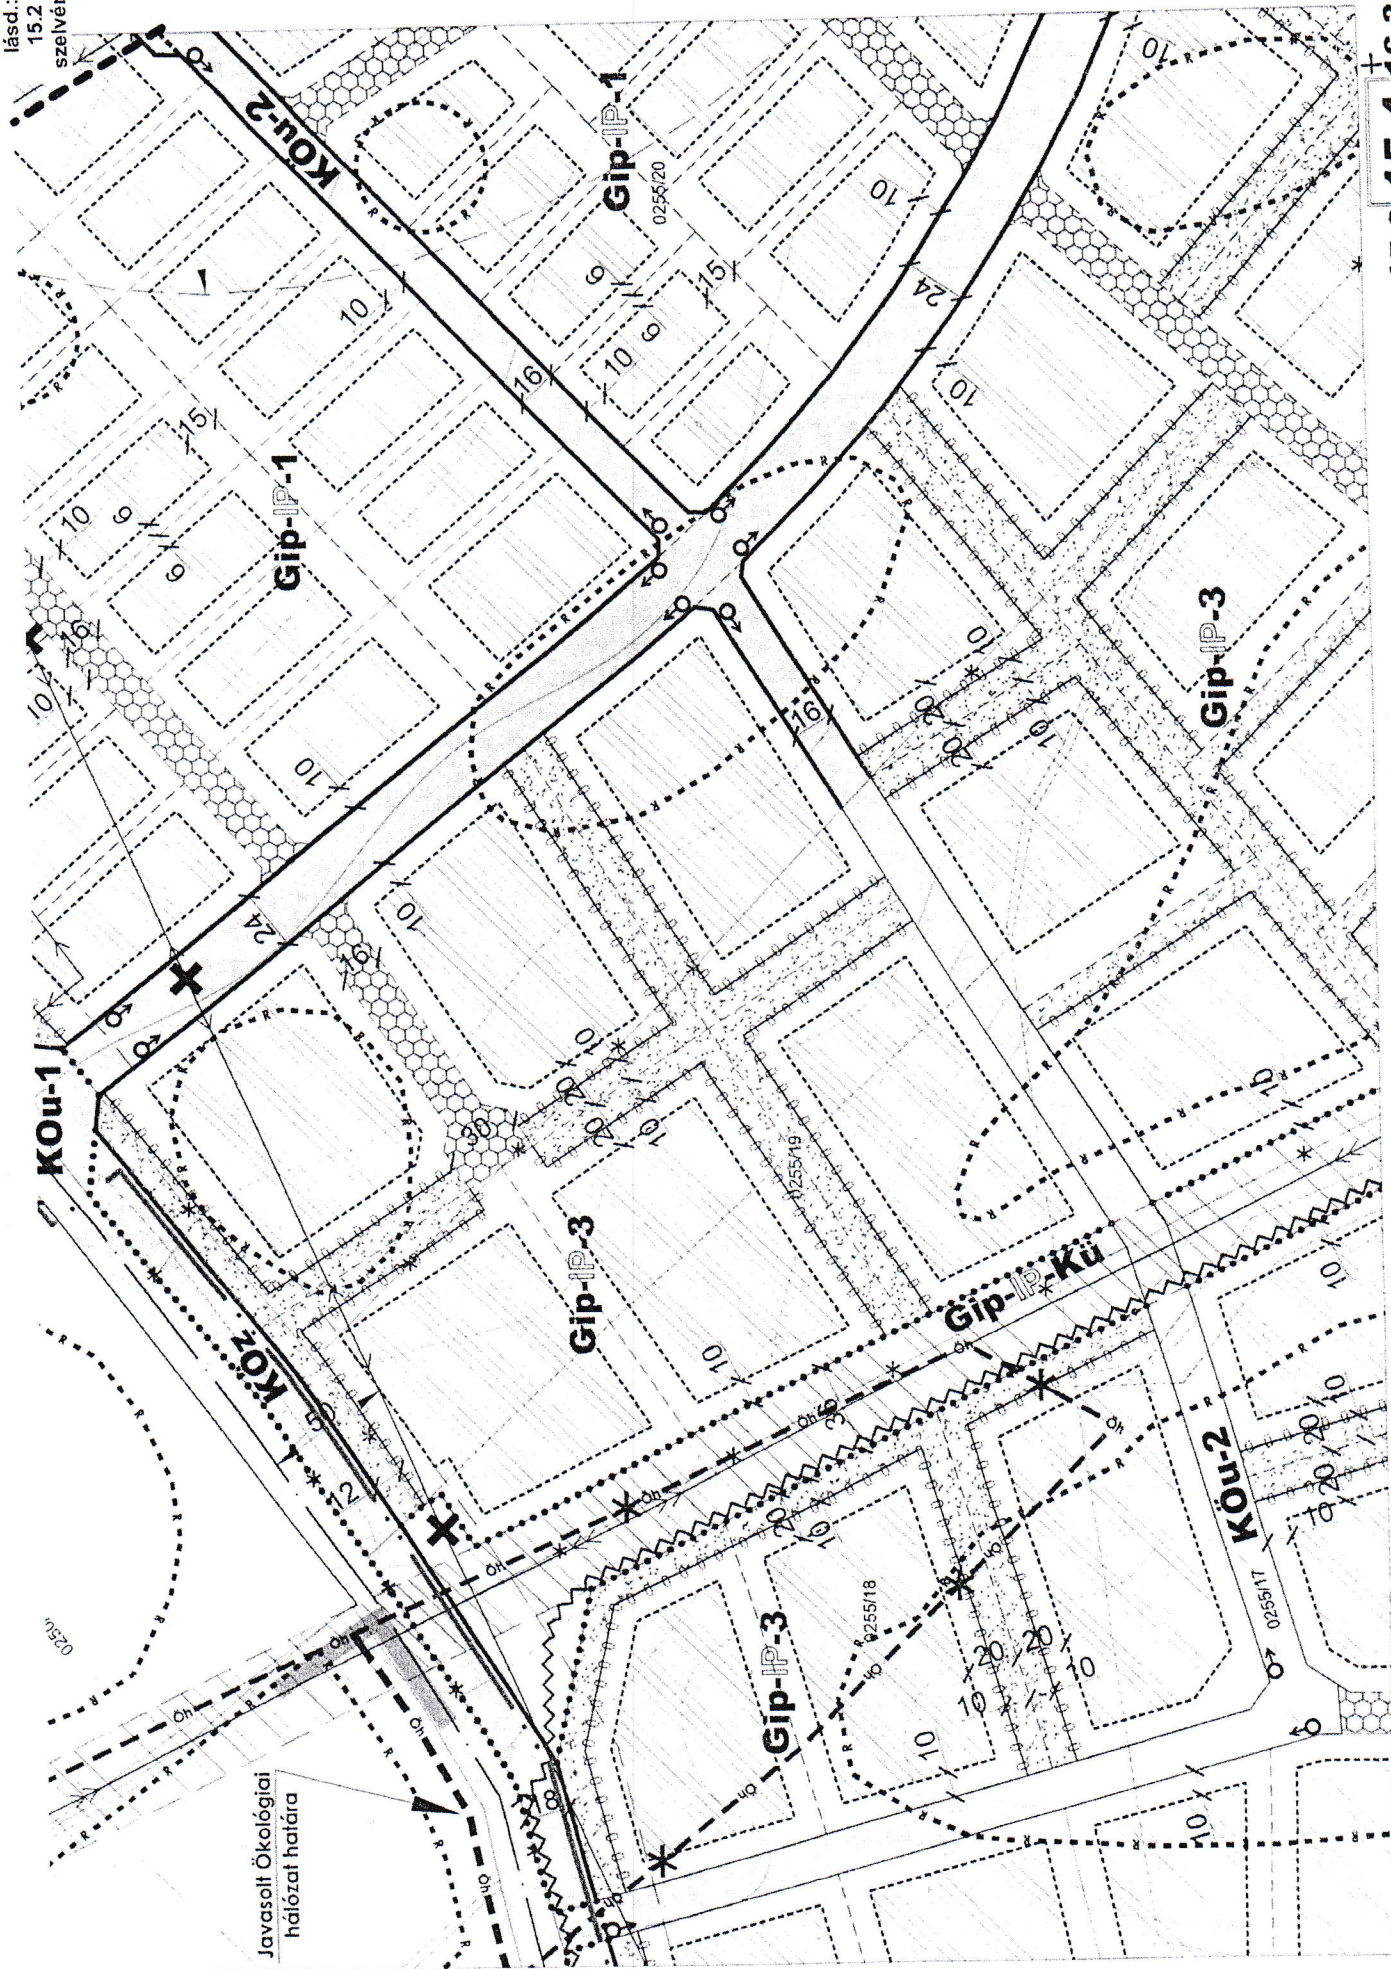

15.3 15.4 16.3

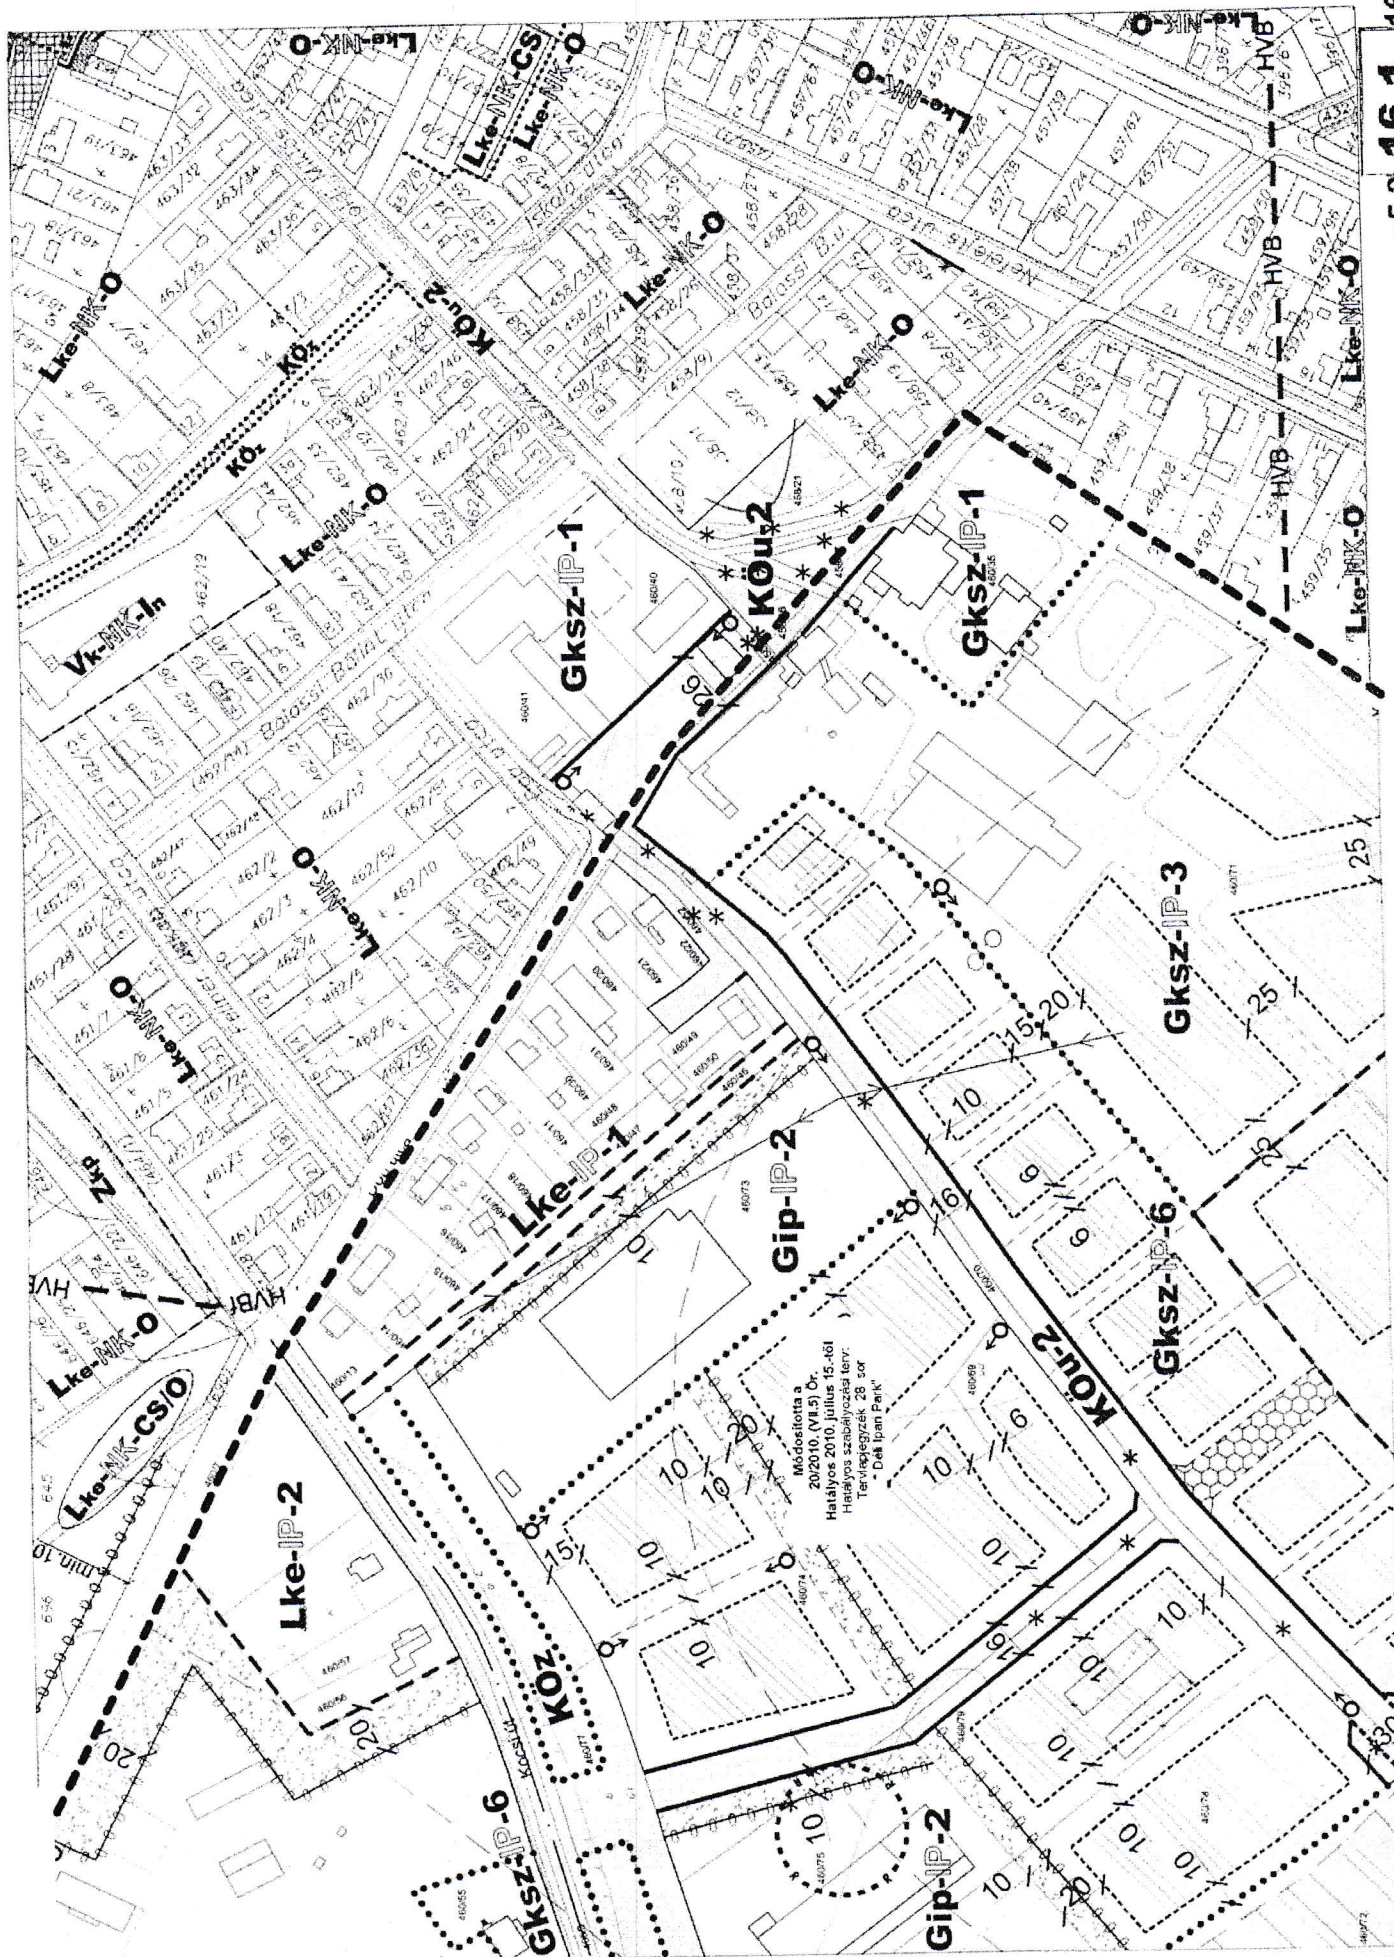

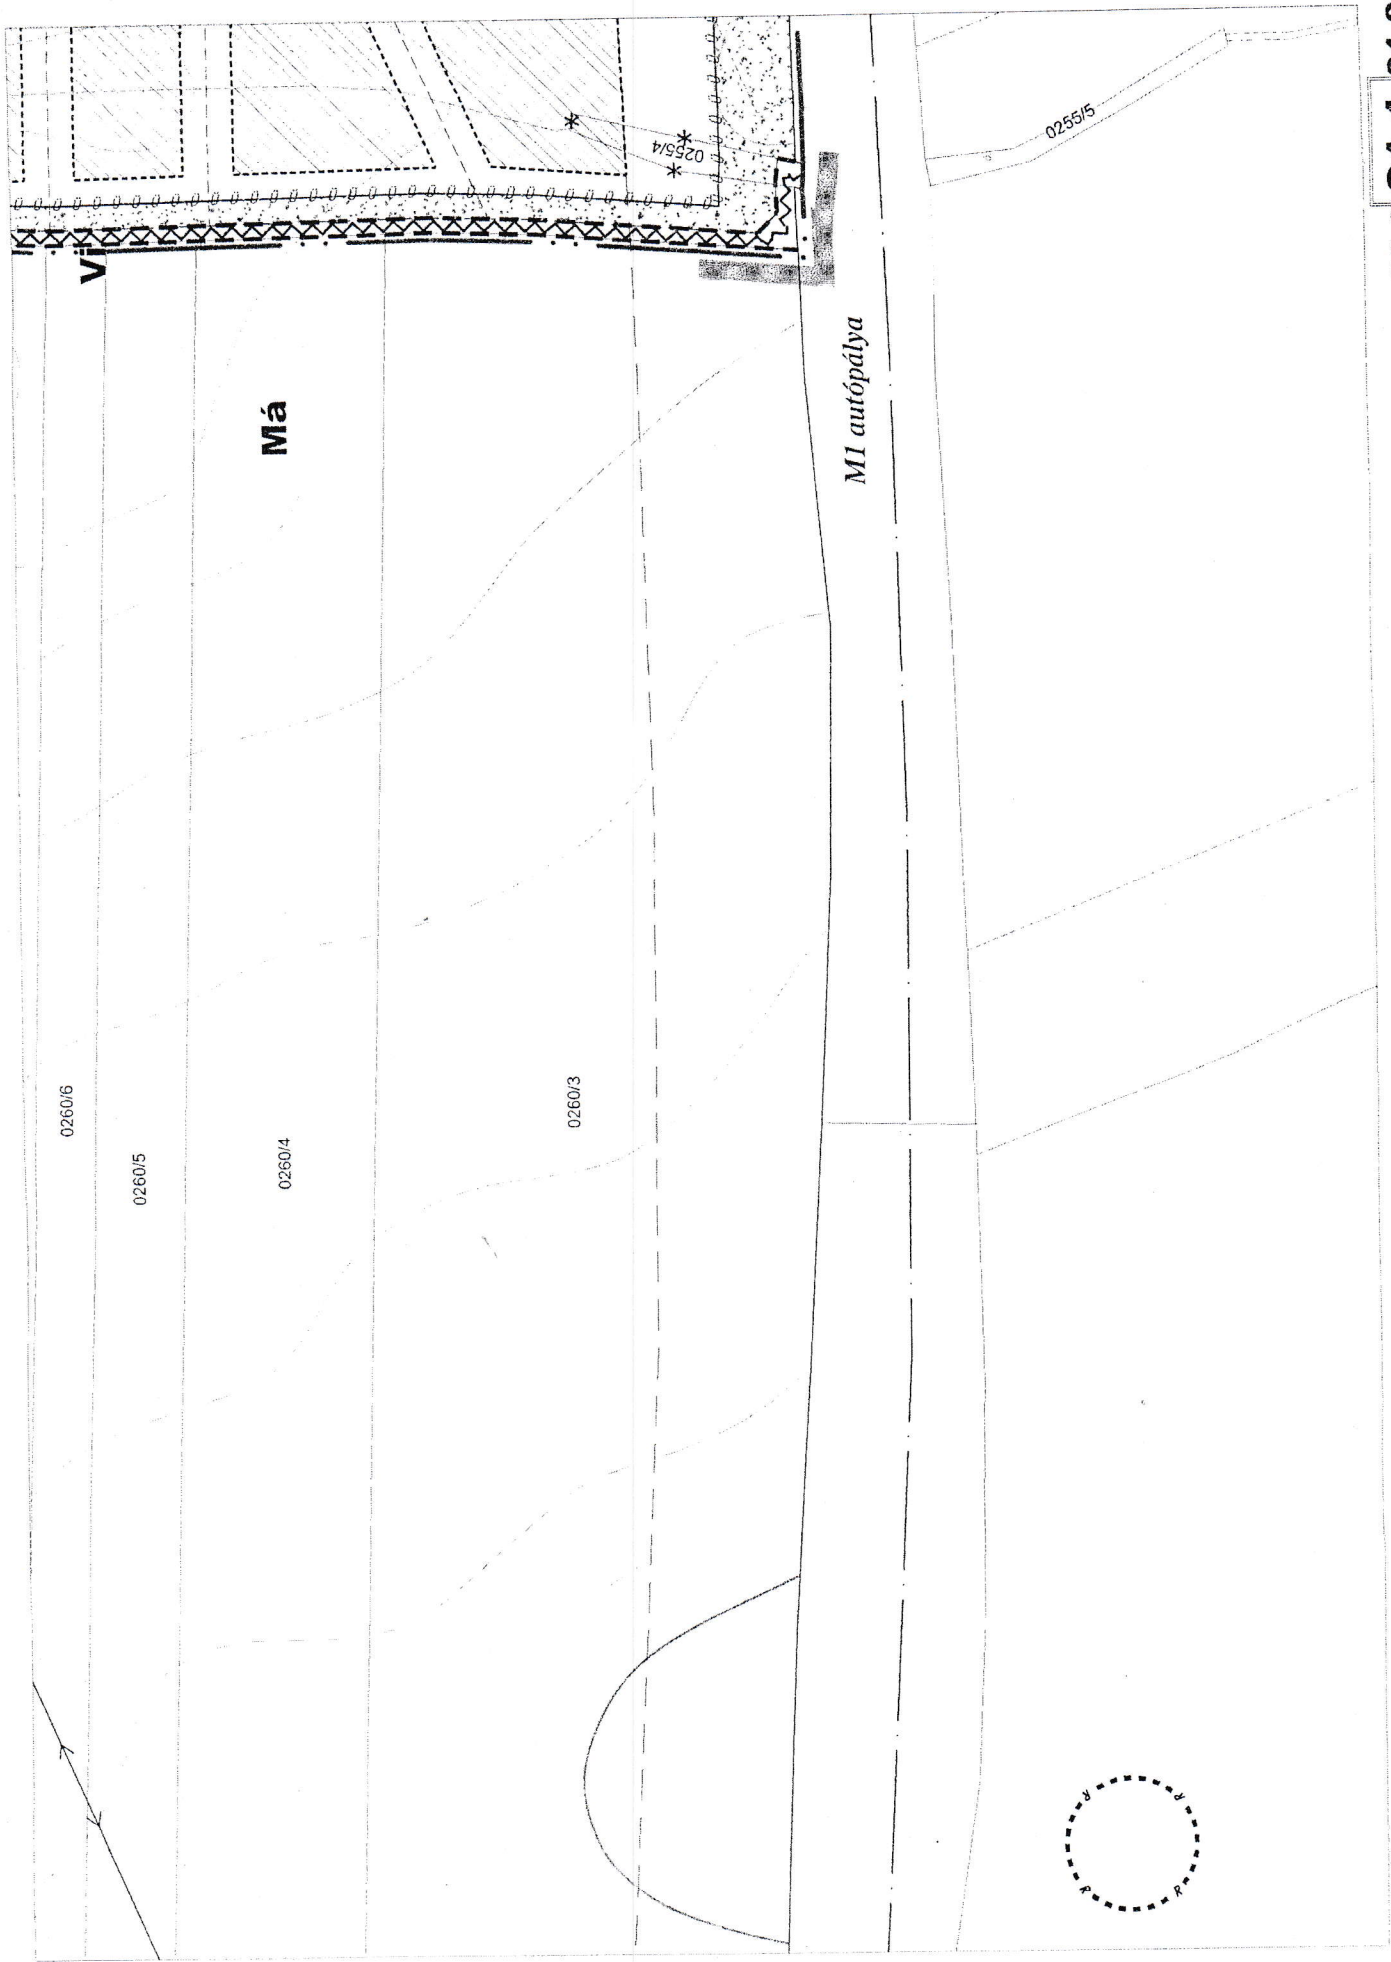

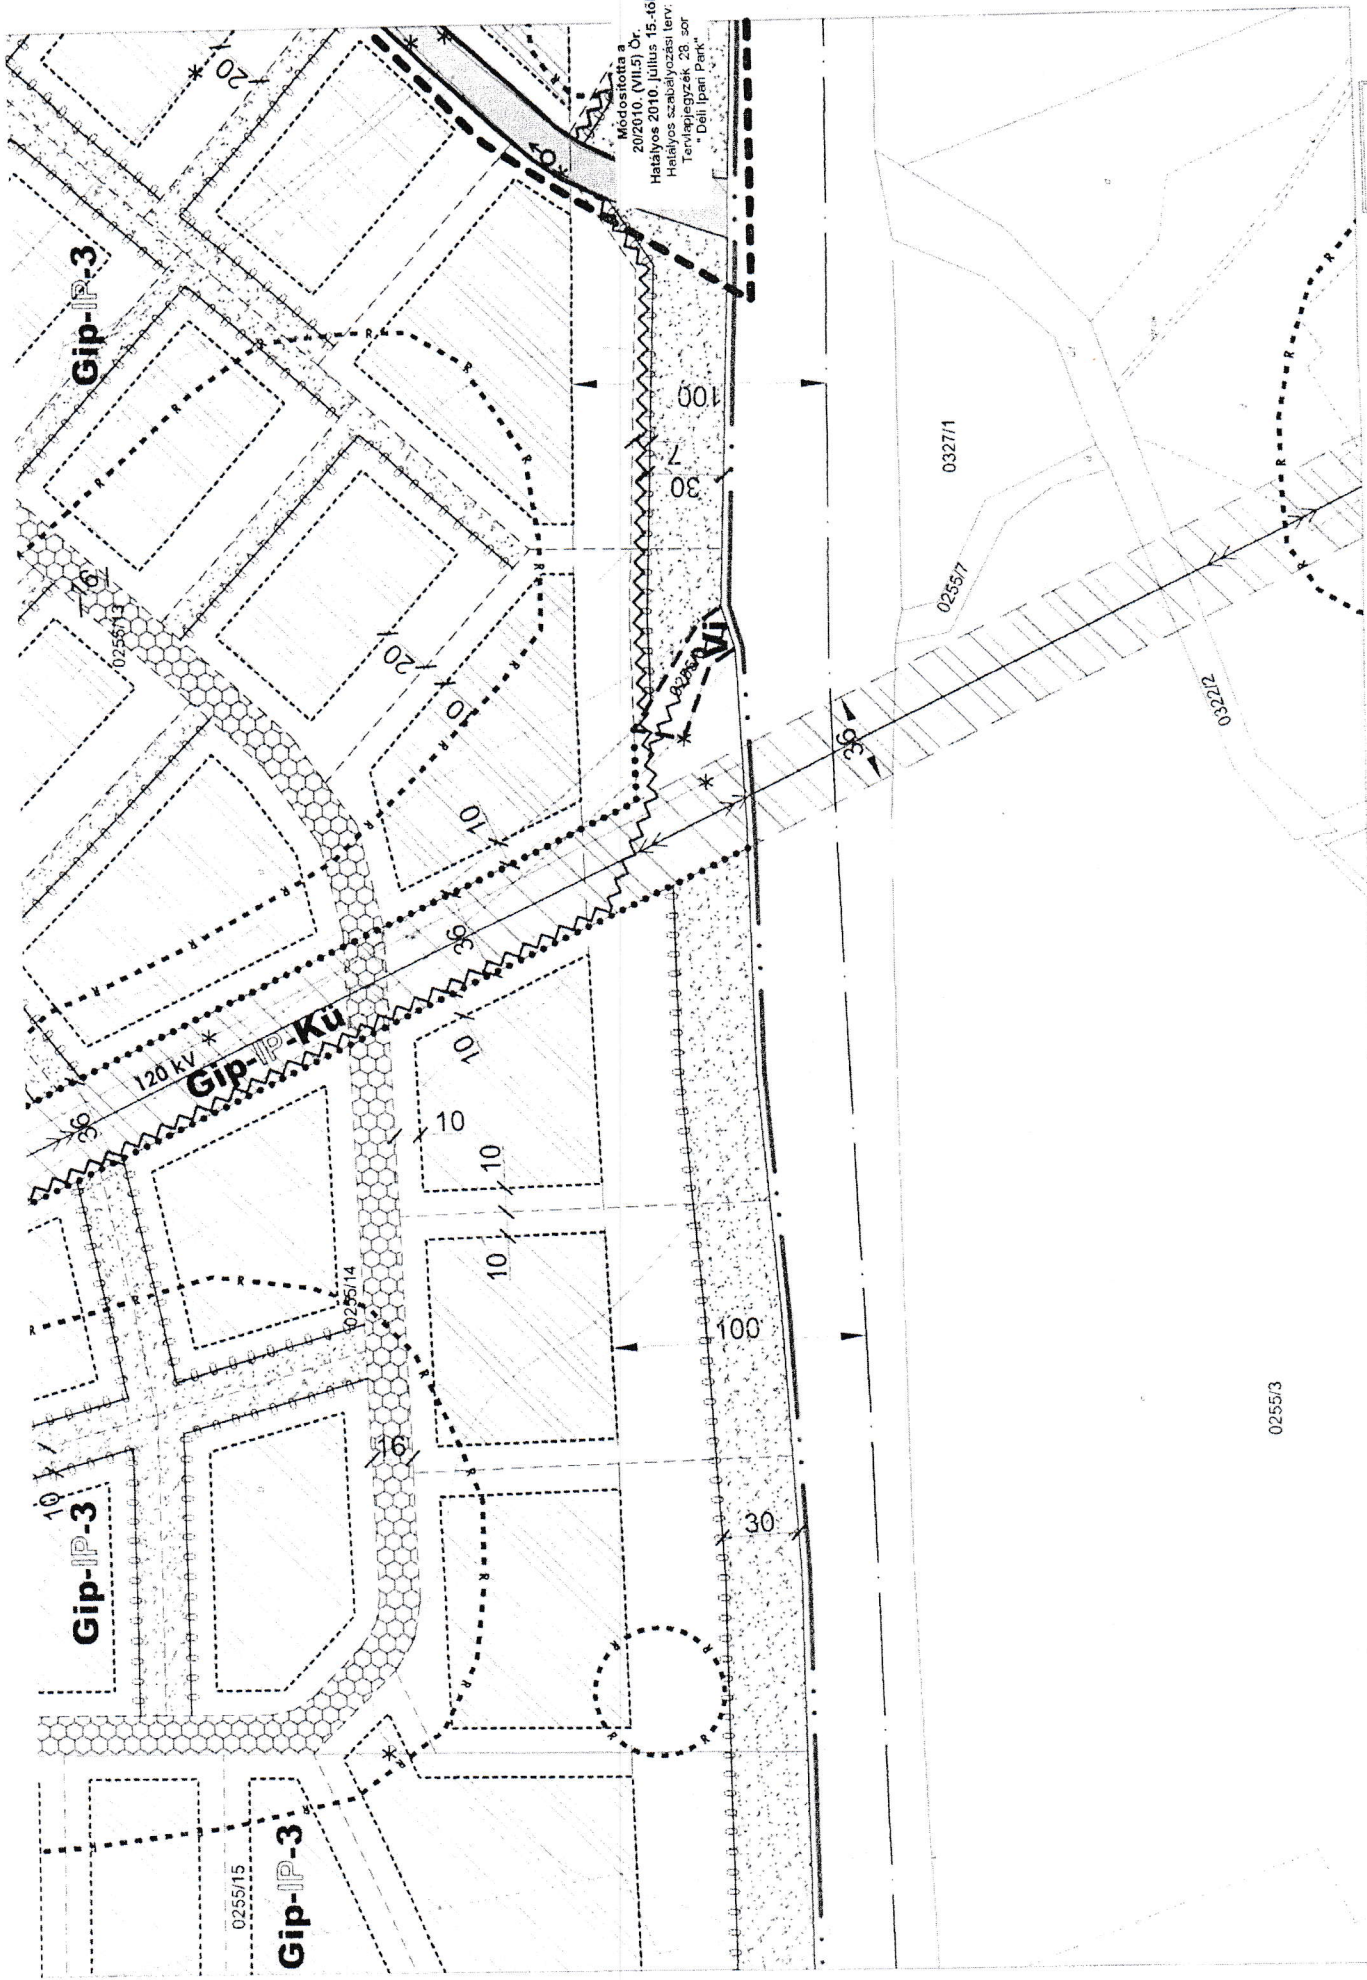

Módosította a
"Déli Ipari Park"