


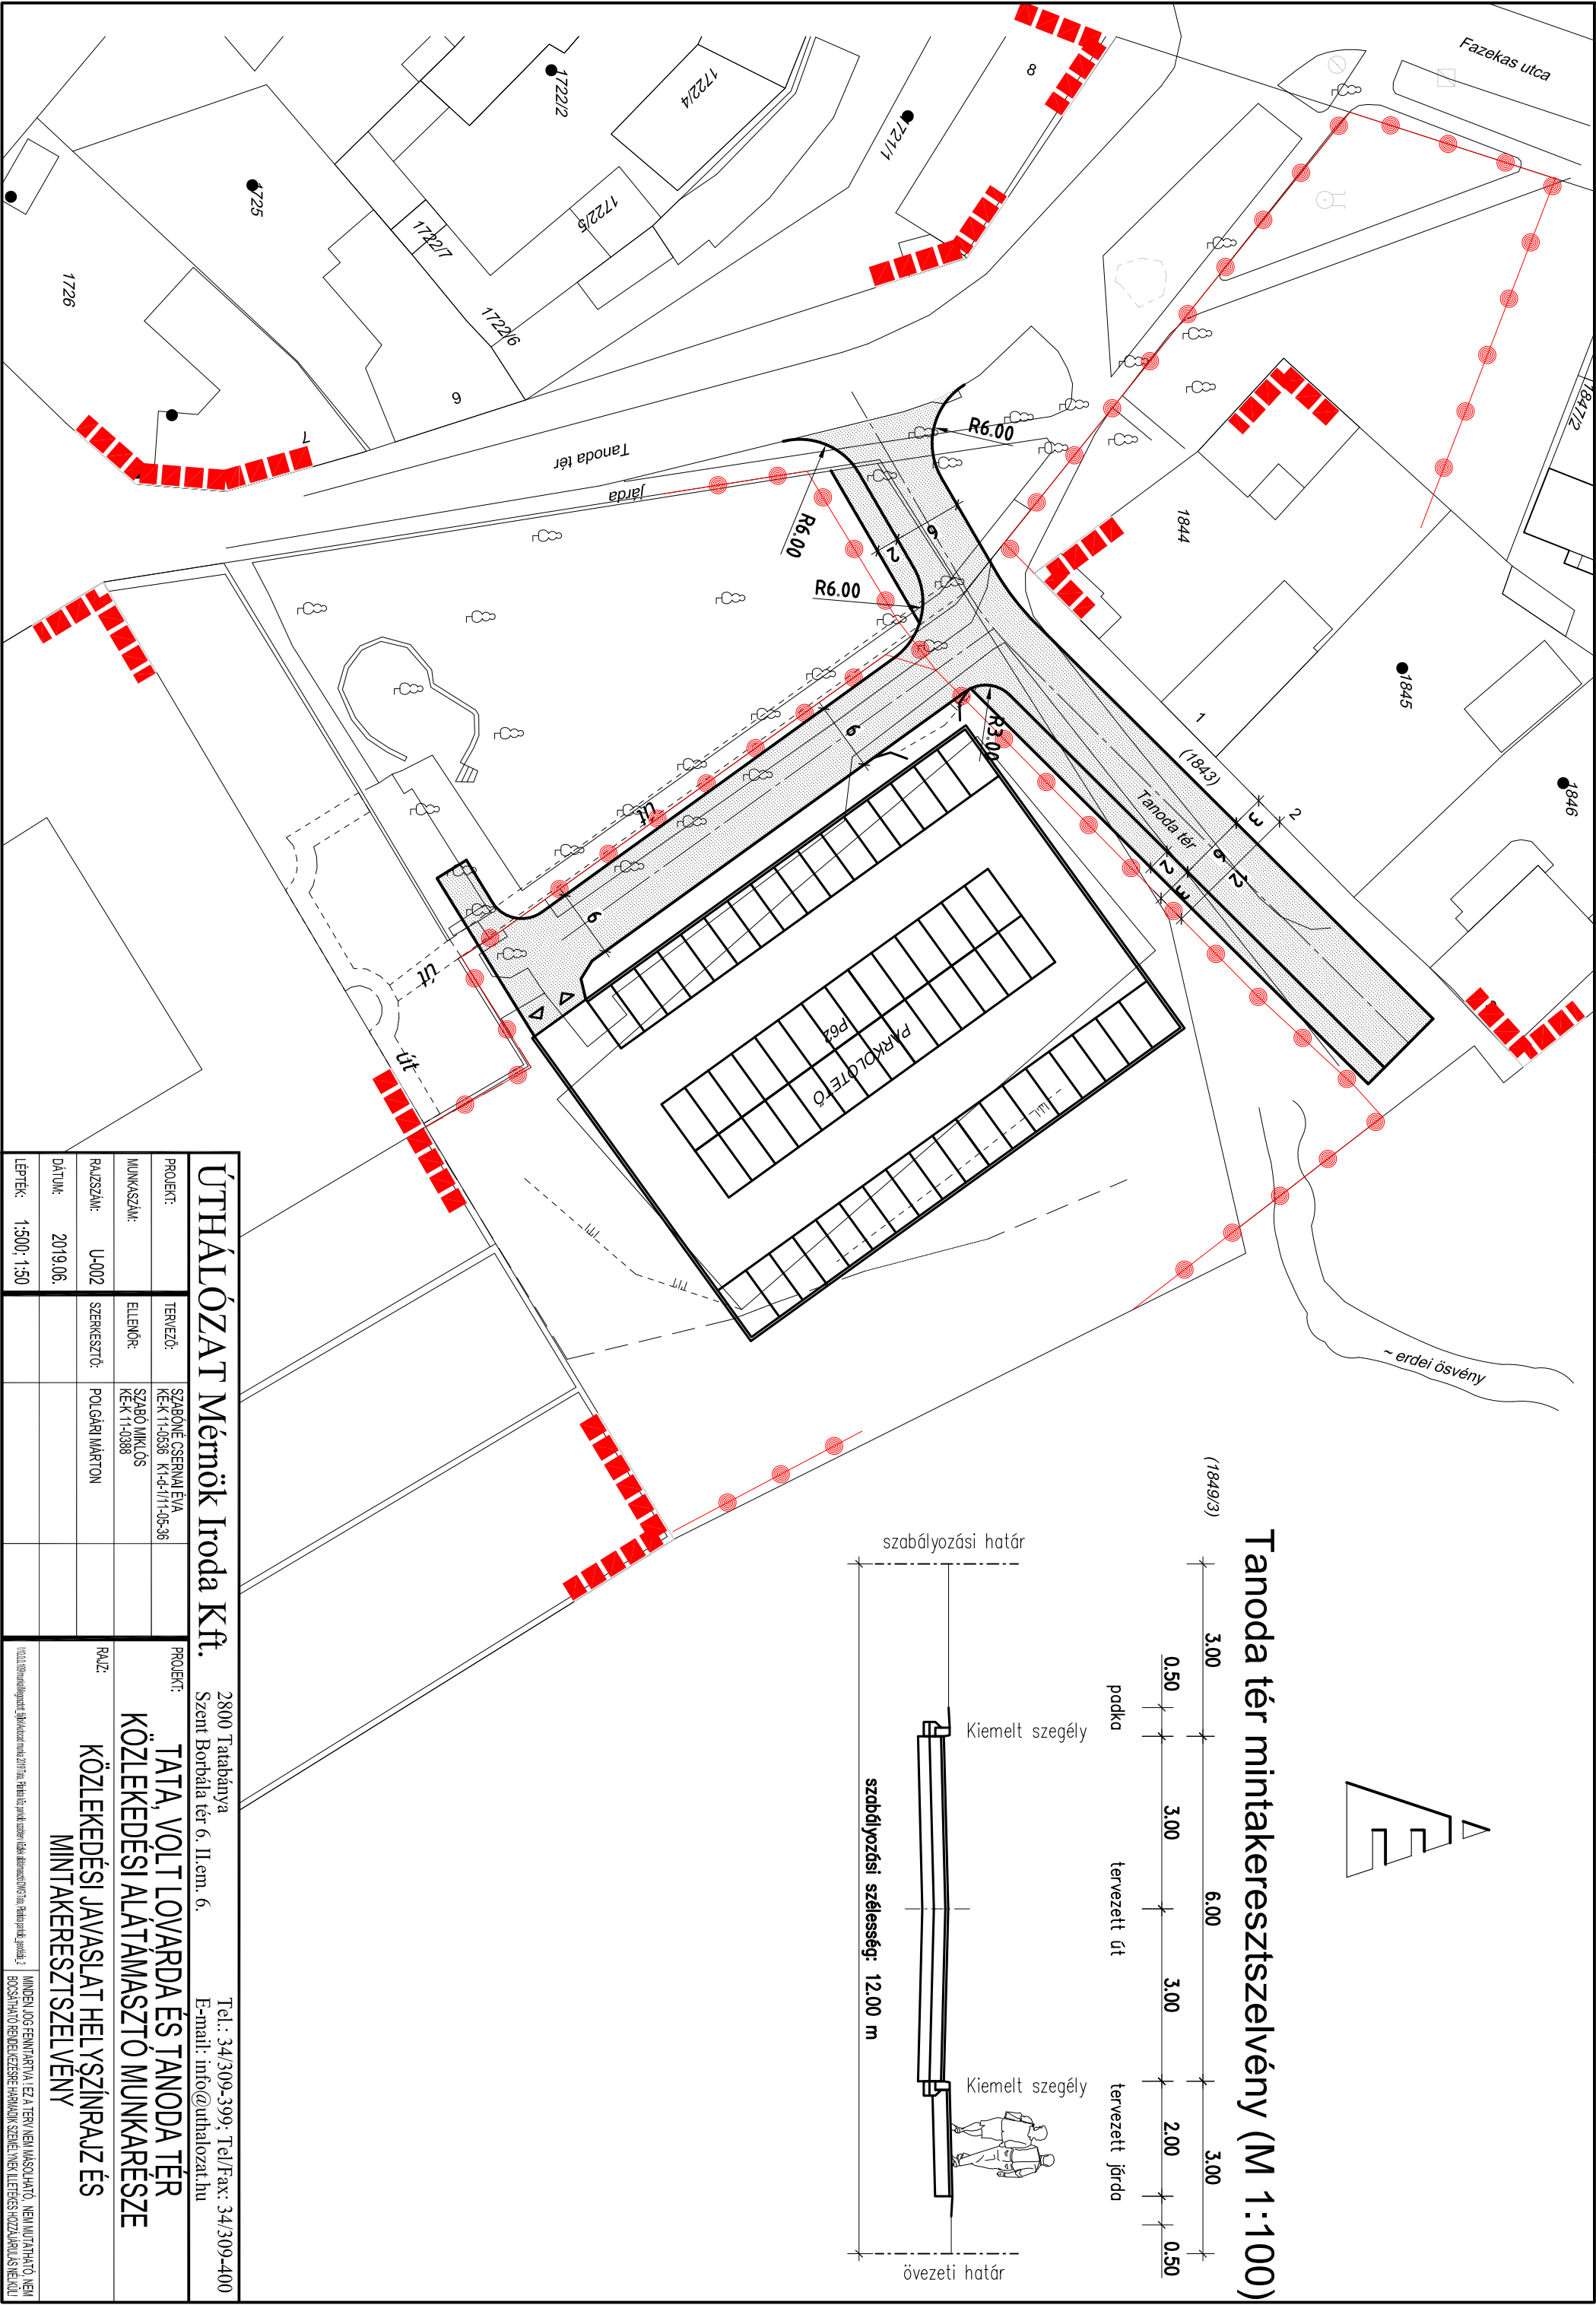

ÚTHÁLÓZAT Mémők Iroda Kft.				2800 Tatabánya		Tel.: 34/309-399; Tel/Fax: 34/309-400	
Szent Borbála tér 6. II. em. 6.				E-mail: info@uthalozat.hu			
PROJEKT:	TERVEZŐ:	SZABÓ ÉCSERNAI EYA		PROJEKT:		TATA, VOLT LOVÁRDA ÉS TANODA TÉR	
MUNKASZÁM:	ELLENŐR:	SZABÓ MIKLÓS		KÖZLEKEDESI ALÁTÁMASZTÓ MUNKARÉSZE			
RAJZSZÁM:	SZERKESZTŐ:	POLGÁRI MÁRTON		RAJZ:		KÖZLEKEDESI JAVASLAT HELYSZÍNRAJZ ÉS	
DÁTUM:						MINTAKERESZTSZELVÉNY	
LÉPTÉK:	1:500; 1:50						