



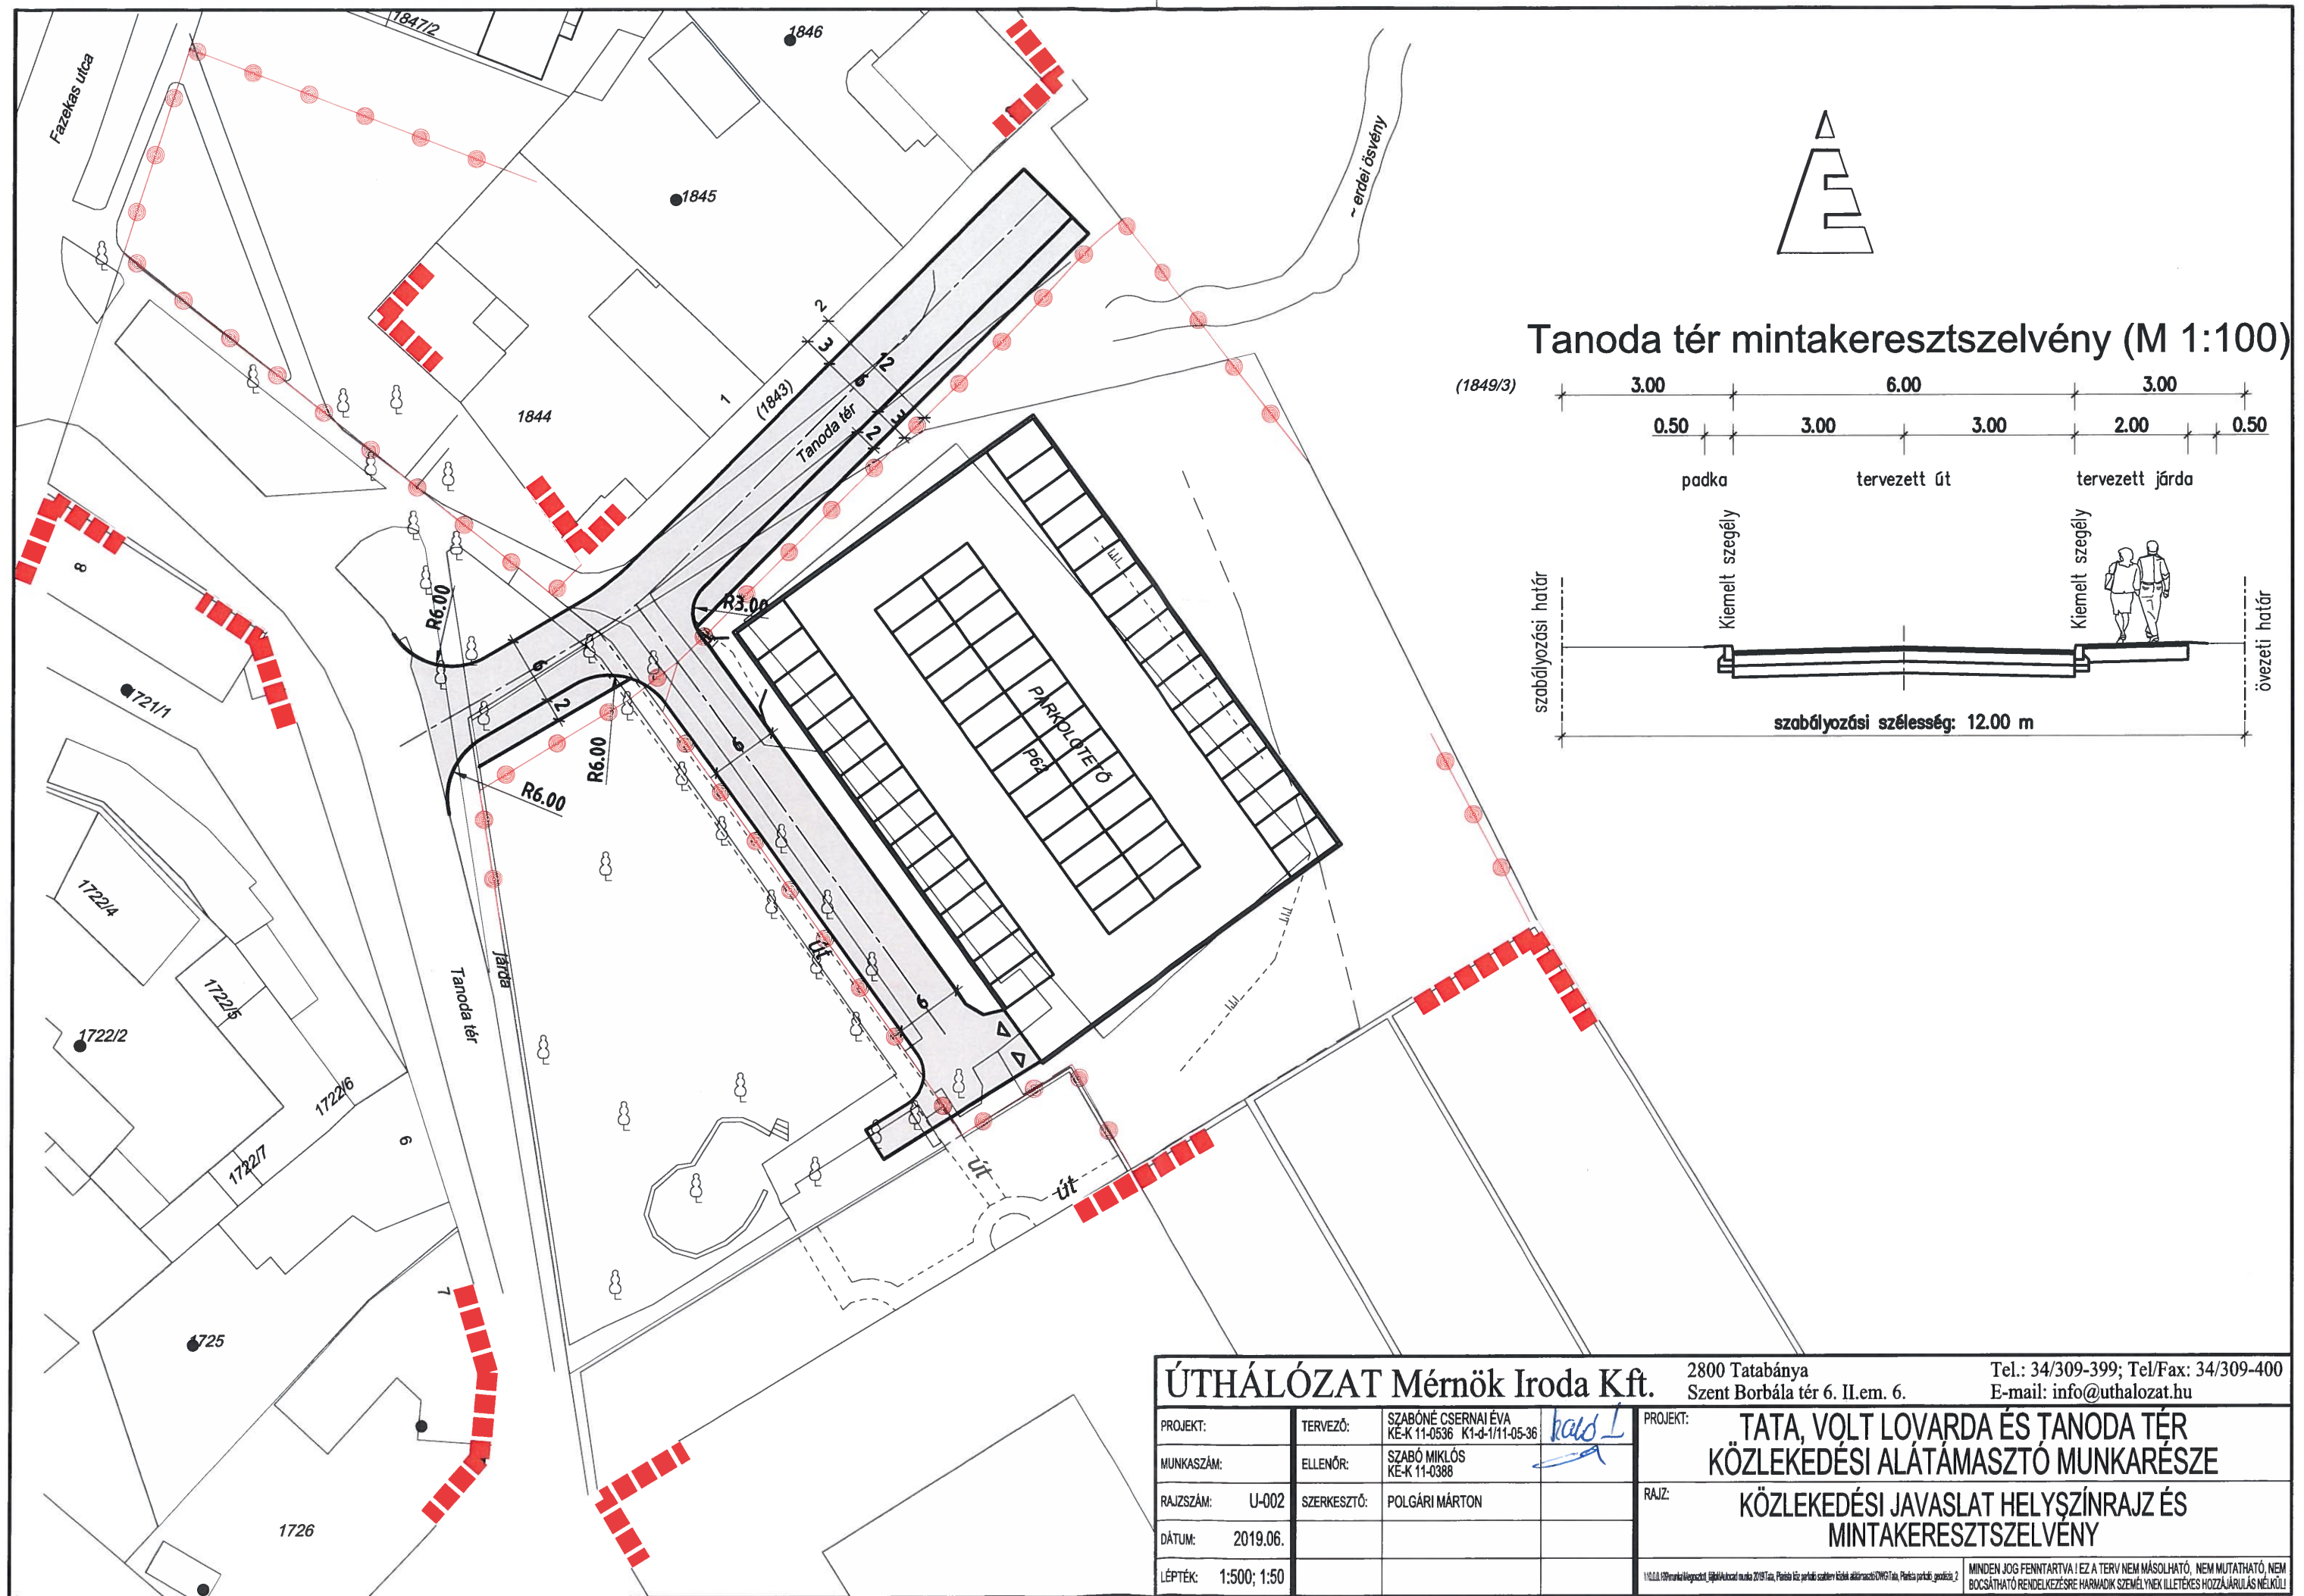

Tanoda tér mintakeresztmetszvény (M 1:100)

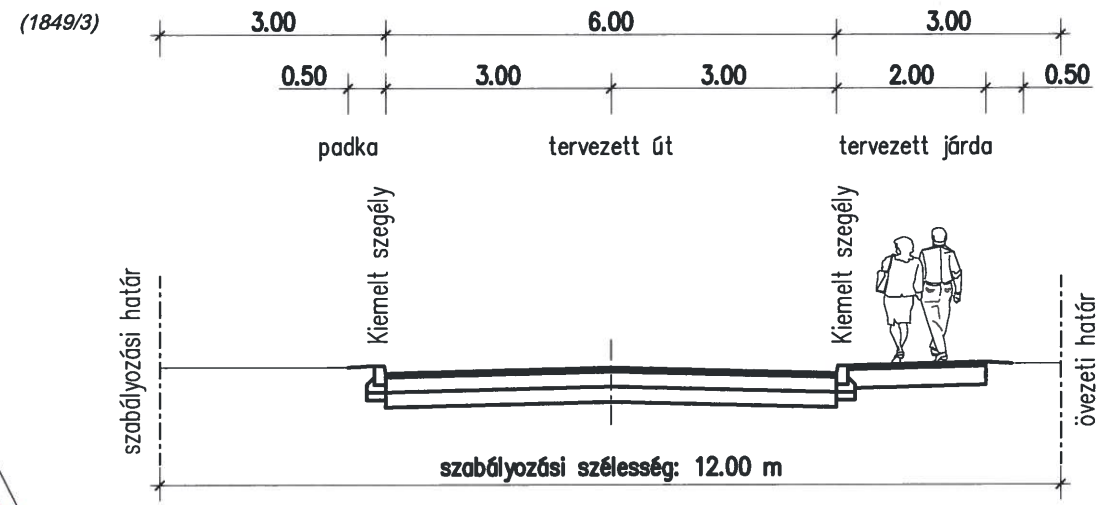

ÚTHÁLÓZAT Mérnök Iroda Kft.				2800 Tatabánya	Tel.: 34/309-399; Tel/Fax: 34/309-400
				Szent Borbála tér 6. II.em. 6.	E-mail: info@uthalozat.hu
PROJEKT:	TERVEZŐ:	SZABÓNÉ CSERNAI ÉVA KE-K 11-0536 K1-d-1/11-05-36	RAJZ:	TATA, VOLT LOVARDA ÉS TANODA TÉR KÖZLEKEDÉSI ALÁTÁMASZTÓ MUNKARÉSZE	
MUNKASZÁM:	ELLENŐR:	SZABÓ MIKLÓS KE-K 11-0388		KÖZLEKEDÉSI JAVASLAT HELYSZÍNRAJZ ÉS MINTAKERESZTSZELVÉNY	
RAJZSZÁM: U-002	SZERKESZTŐ:	POLGÁRI MÁRTON			
DÁTUM: 2019.06.					
LÉPTÉK: 1:500; 1:50					

MINDEN JOG FENNTARTVA! EZ A TERV NEM MÁSOLHATÓ, NEM MUTATHATÓ, NEM BOCSÁTHATÓ RENDELKEZÉSRE. HARMADIK SZEMÉLYNEK ILLETÉKES HOZZÁJÁRULÁS NÉLKÜL!