


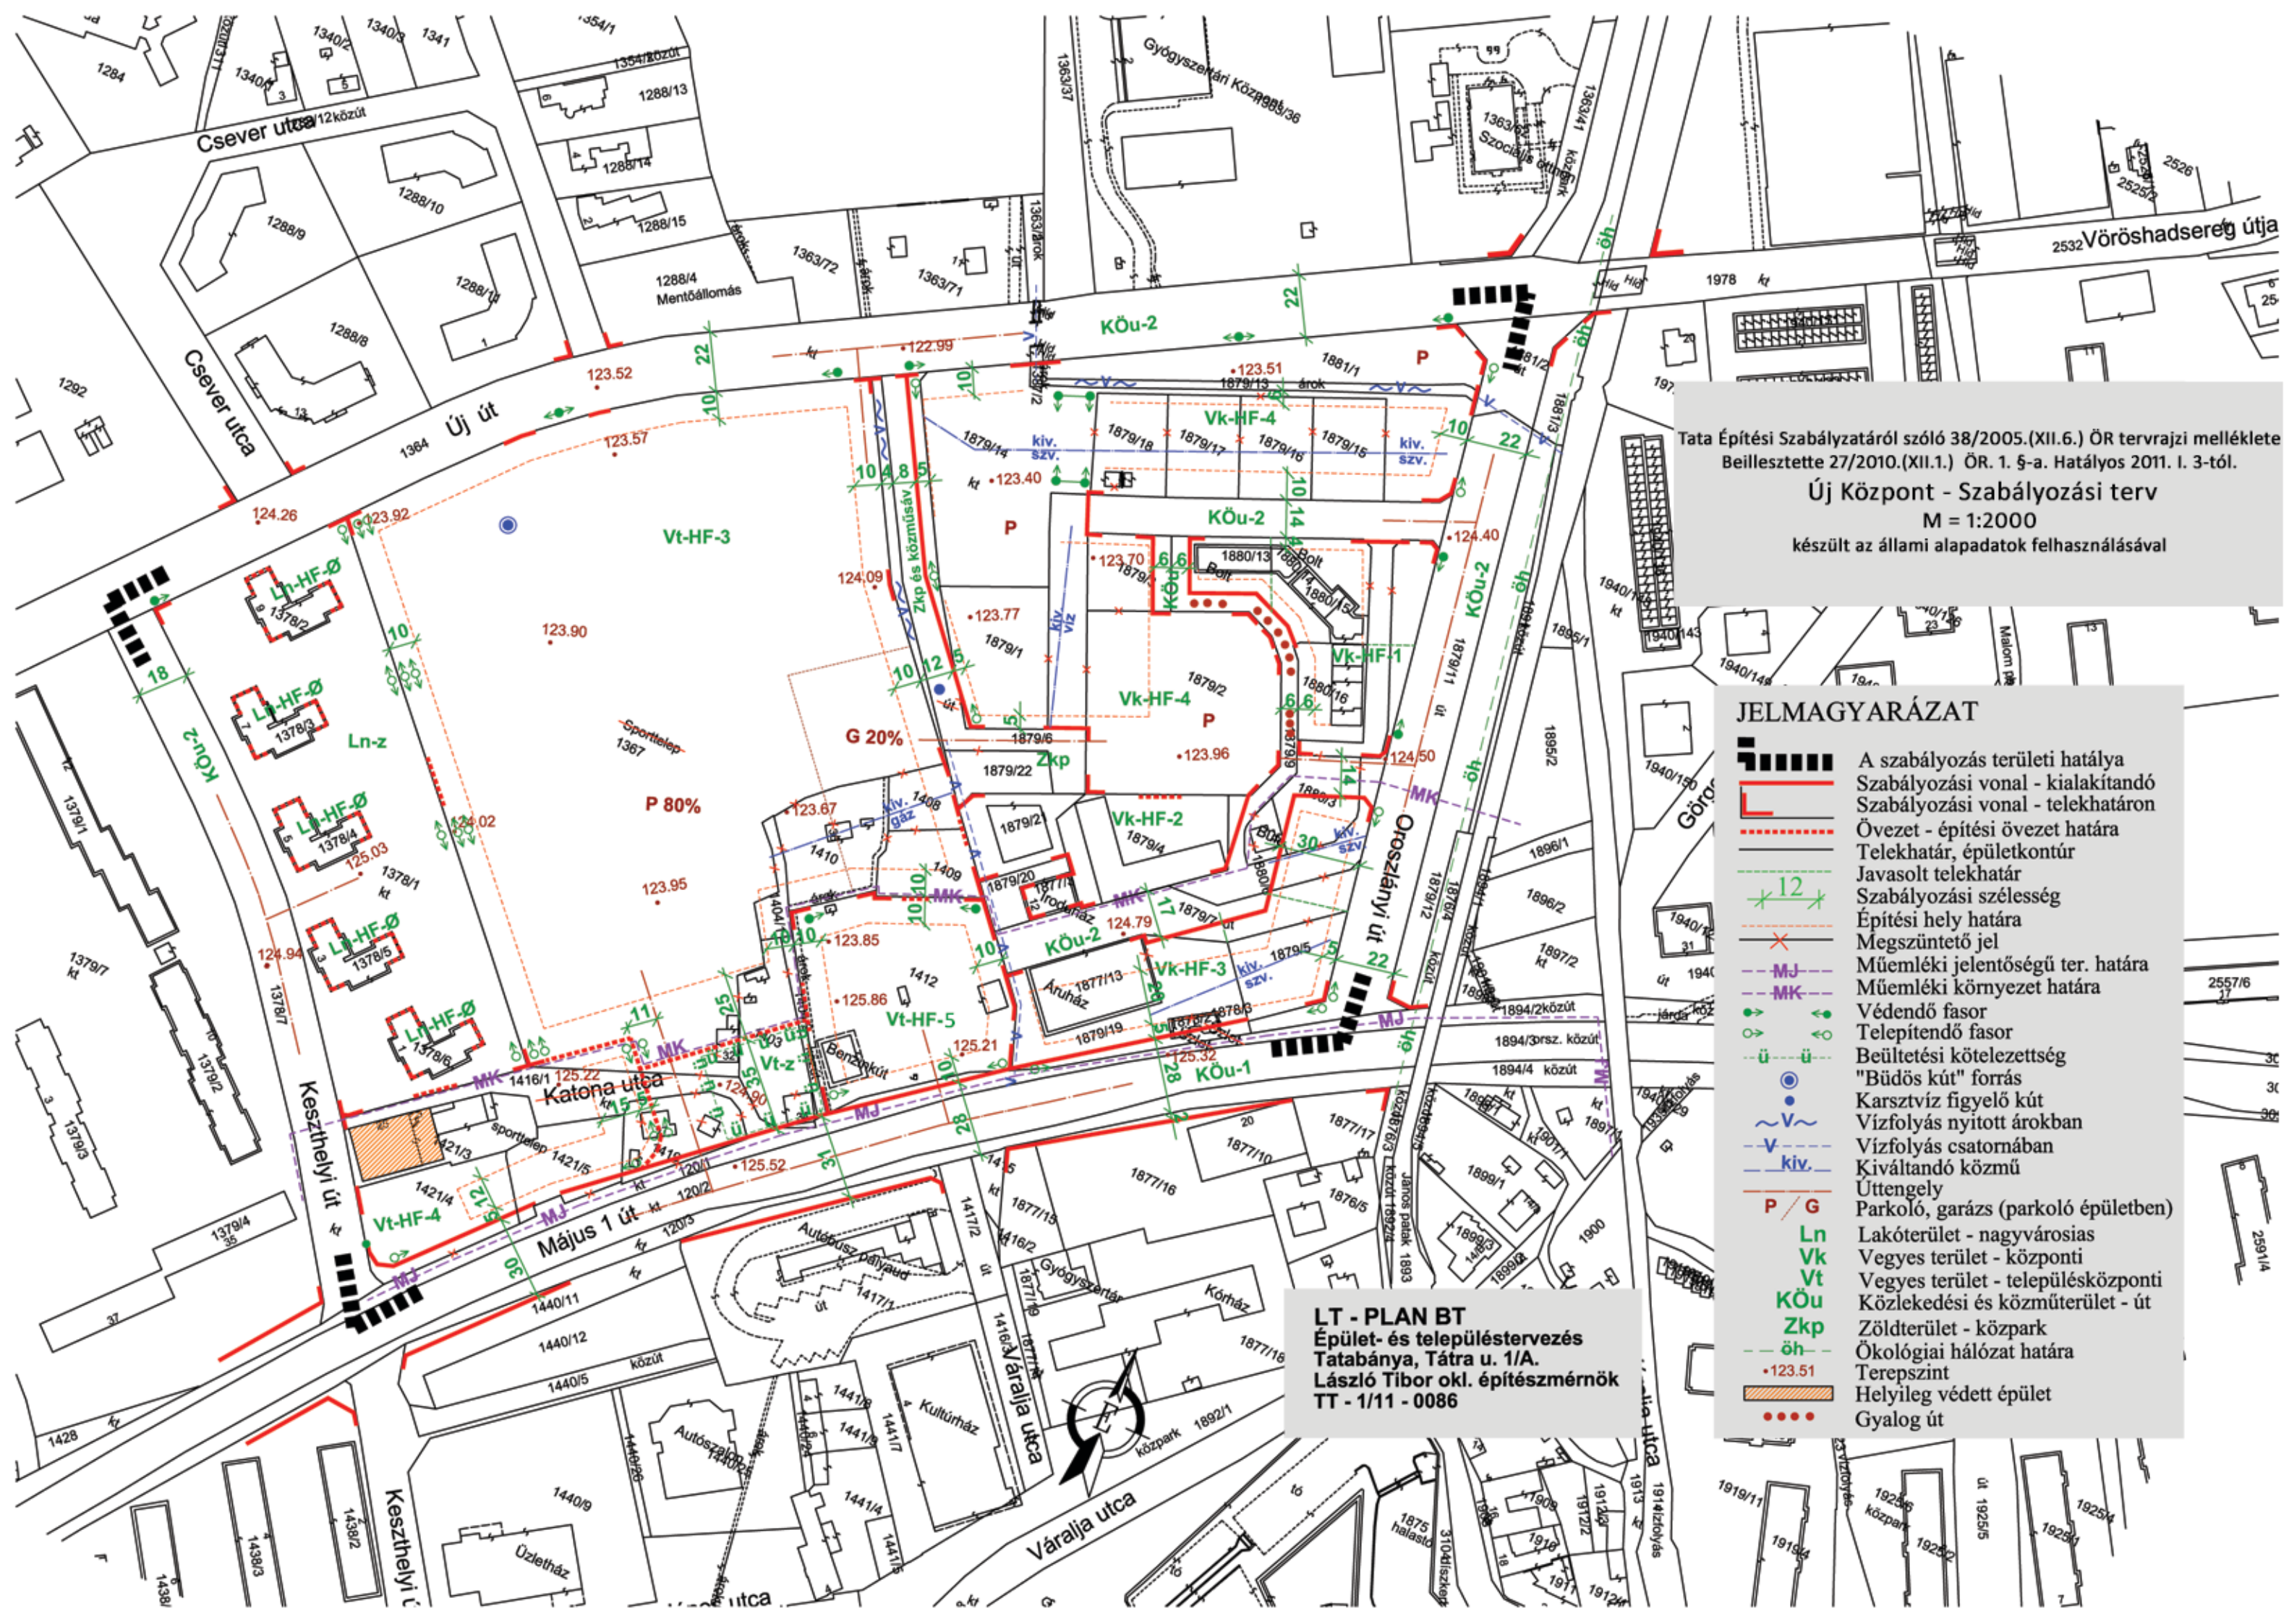

Tata Építési Szabályzatáról szóló 38/2005.(XII.6.) ÖR tervrajzi melléklete
Beillesztette 27/2010.(XII.1.) ÖR. 1. §-a. Hatályos 2011. I. 3-tól.

Új Központ - Szabályozási terv
M = 1:2000
készült az állami alapadatok felhasználásával

JELMAGYARÁZAT

- A szabályozás területi hatálya
- Szabályozási vonal - kialakítandó
- Szabályozási vonal - telekhatáron
- Övezet - építési övezet határa
- Telekhatár, épületkontúr
- Javasolt telekhatár
- Szabályozási szélesség
- Építési hely határa
- Megszüntető jel
- Műemléki jelentőségű ter. határa
- Műemléki környezet határa
- Védendő fasor
- Telepítendő fasor
- Beültetési kötelezettség
- "Büdös kút" forrás
- Karsztvíz figyelő kút
- Vízfolyás nyitott árokban
- Vízfolyás csatornában
- Kiváltandó közmű
- Úttengely
- Parkoló, garázs (parkoló épületben)
- Ln Lakóterület - nagyvárosias
- Vk Vegyes terület - központi
- Vt Vegyes terület - településközponti
- KÖu Közlekedési és közműterület - út
- Zkp Zöldterület - közpark
- öh Ökológiai hálózat határa
- Terepszint
- Helyileg védett épület
- Gyalog út

LT - PLAN BT
Épület- és településtervezés
Tatabánya, Tatra u. 1/A.
László Tibor okl. építészmérnök
TT - 1/11 - 0086