


SZOMÓD

TATA, Szomódi út GÜNTNER-TATA terület SZABÁLYOZÁSI TERV - 2018 M = 1 : 3000 Készült az állami alapadatok felhasználásával

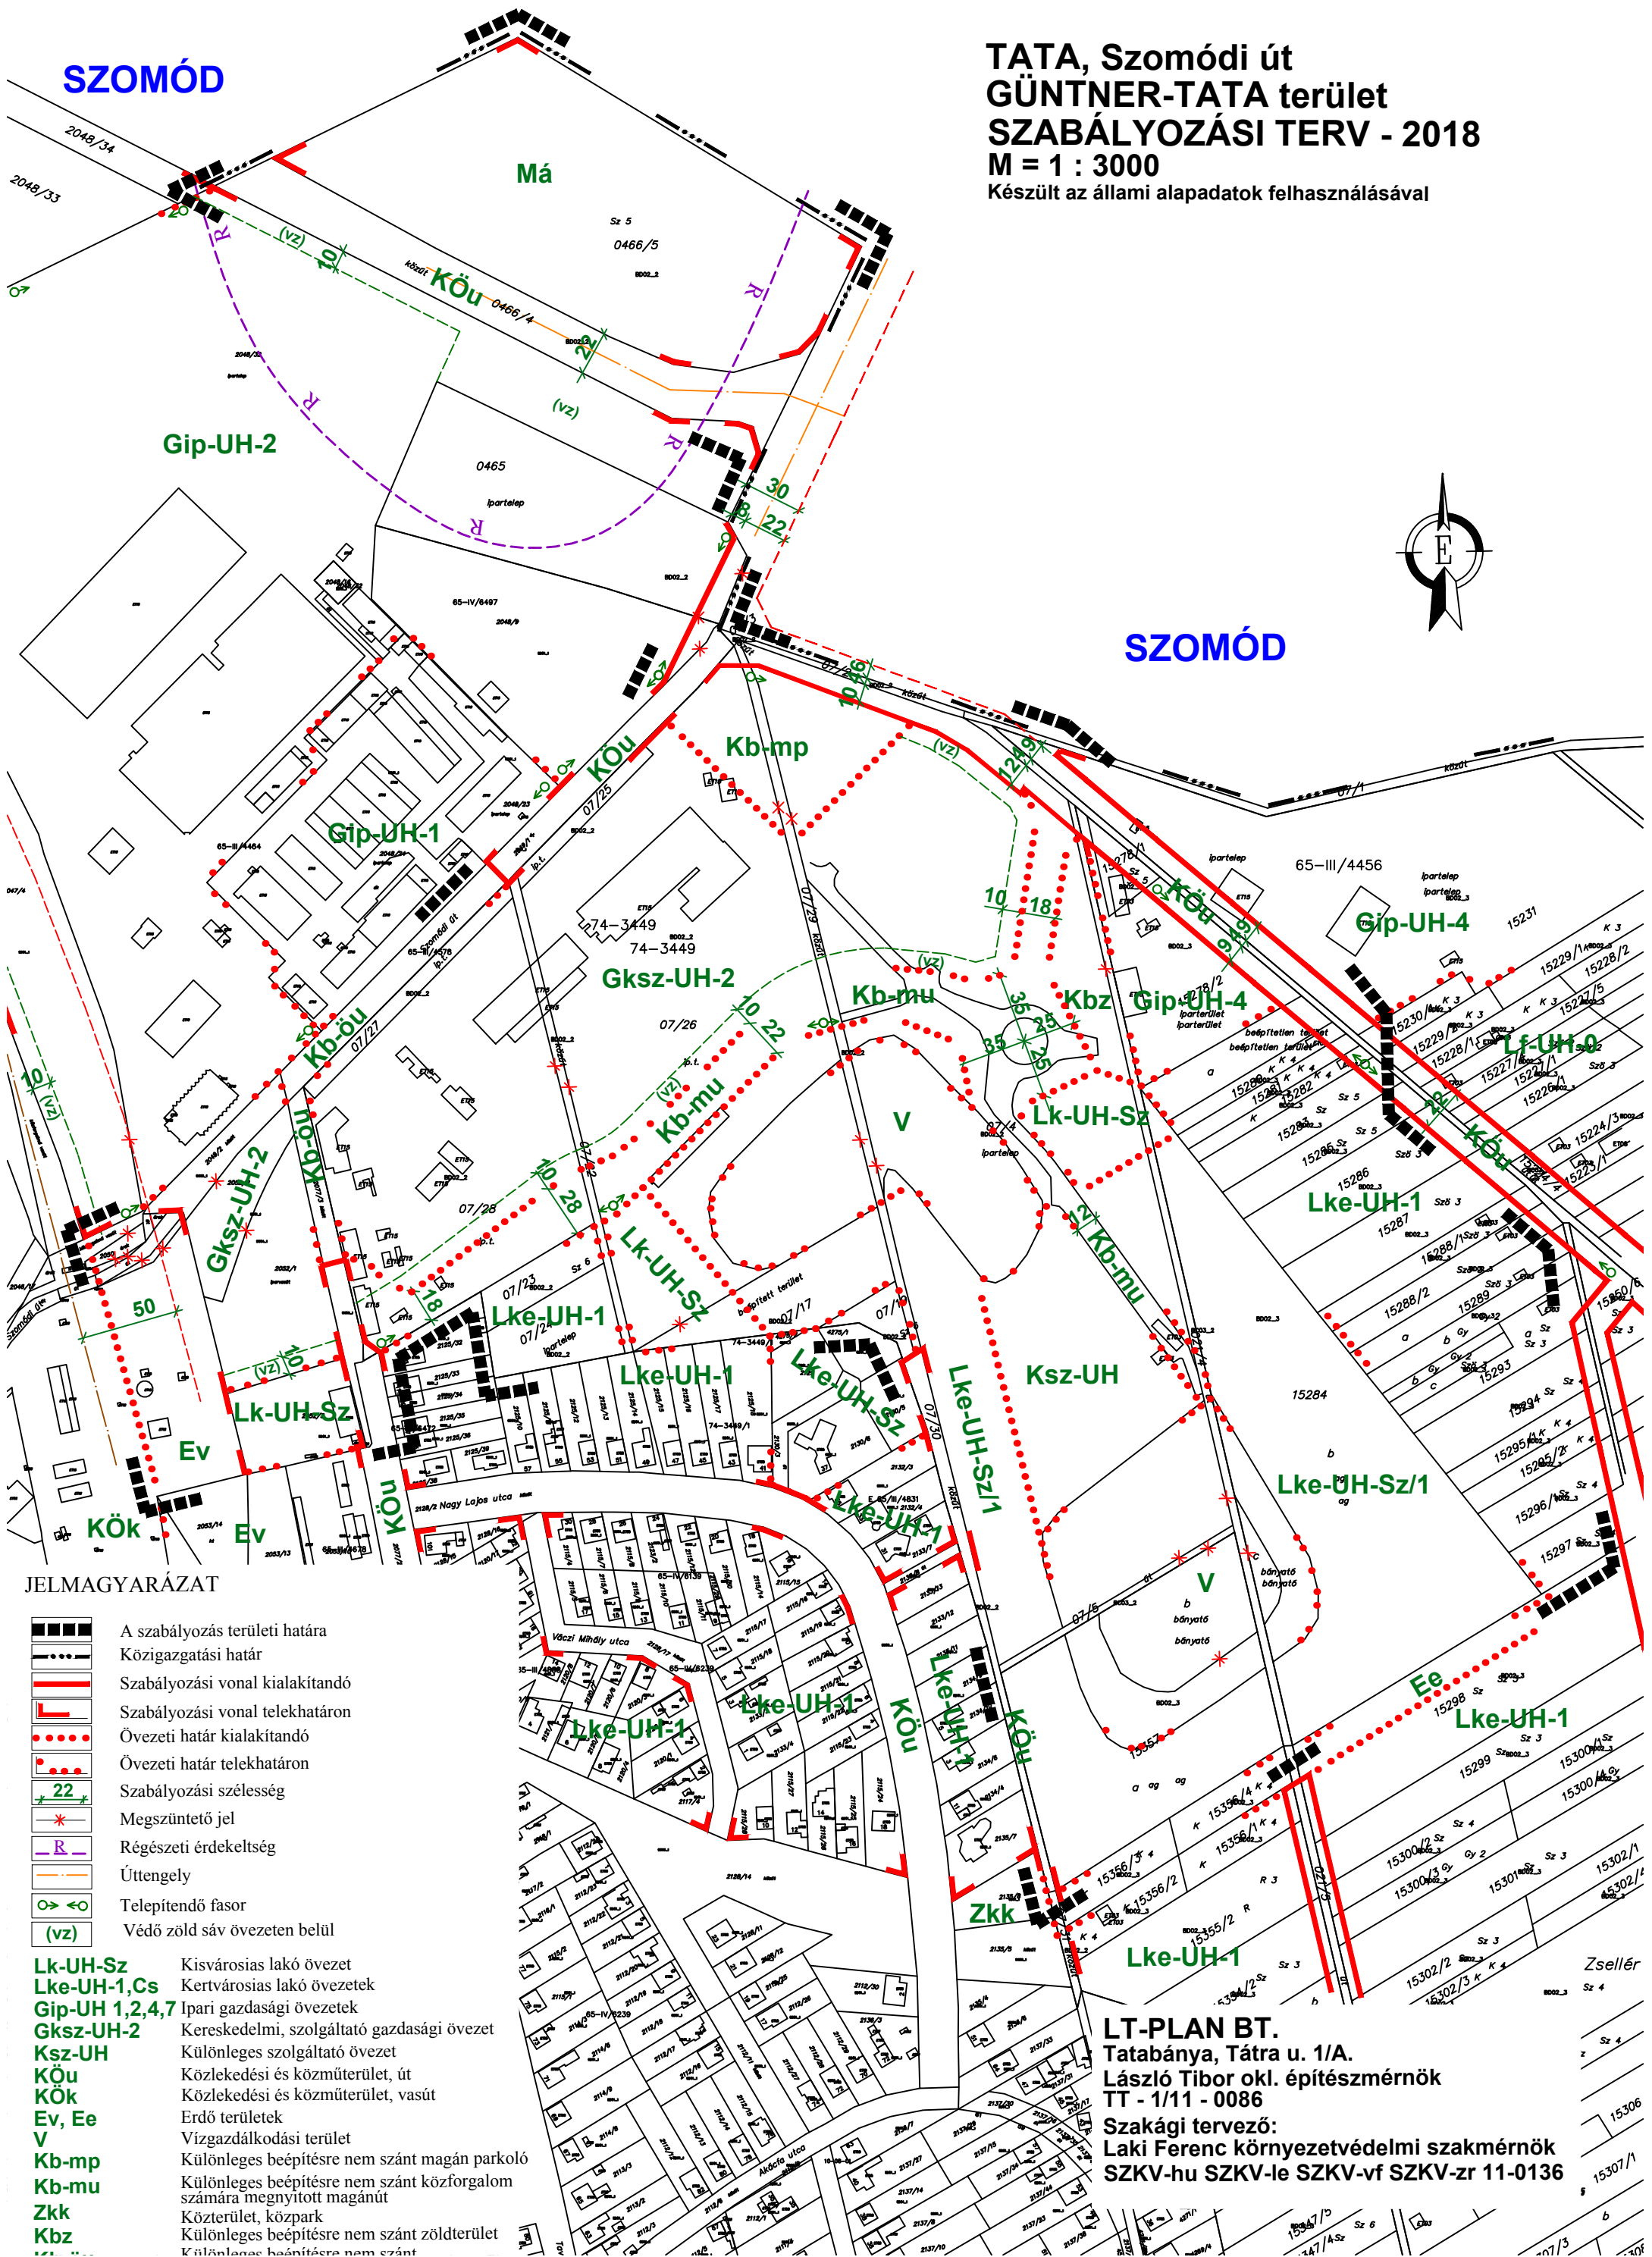

JELMAGYARÁZAT

- A szabályozás területi határa
- Közigazgatási határ
- Szabályozási vonal kialakítandó
- Szabályozási vonal telekhatáron
- Övezeti határ kialakítandó
- Övezeti határ telekhatáron
- Szabályozási szélesség
- Megszüntető jel
- Régészeti érdekeltség
- Úttengely
- Telepítendő fásor
- Védő zöld sáv övezeten belül

- Lk-UH-Sz** Kisvárosias lakó övezet
- Lke-UH-1, Cs** Kertvárosias lakó övezetek
- Gipsz-UH-1, 2, 4, 7** Ipari gazdasági övezetek
- Gksz-UH-2** Kereskedelmi, szolgáltató gazdasági övezet
- Ksz-UH** Különleges szolgáltató övezet
- Köu** Közlekedési és közműterület, út
- Kök** Közlekedési és közműterület, vasút
- Ev, Ee** Erdő területek
- V** Vízgazdálkodási terület
- Kb-mp** Különleges beépítésre nem szánt magán parkoló
- Kb-mu** Különleges beépítésre nem szánt közforgalom számára megnyitott magánút
- Zkk** Közterület, közpark
- Kbz** Különleges beépítésre nem szánt zöldterület

LT-PLAN BT.
Tatabánya, Tátra u. 1/A.
László Tibor okl. építészmérnök
TT - 1/11 - 0086
Szakági tervező:
Laki Ferenc környezetvédelmi szakmérnök
SZKV-hu SZKV-le SZKV-vf SZKV-zr 11-0136