


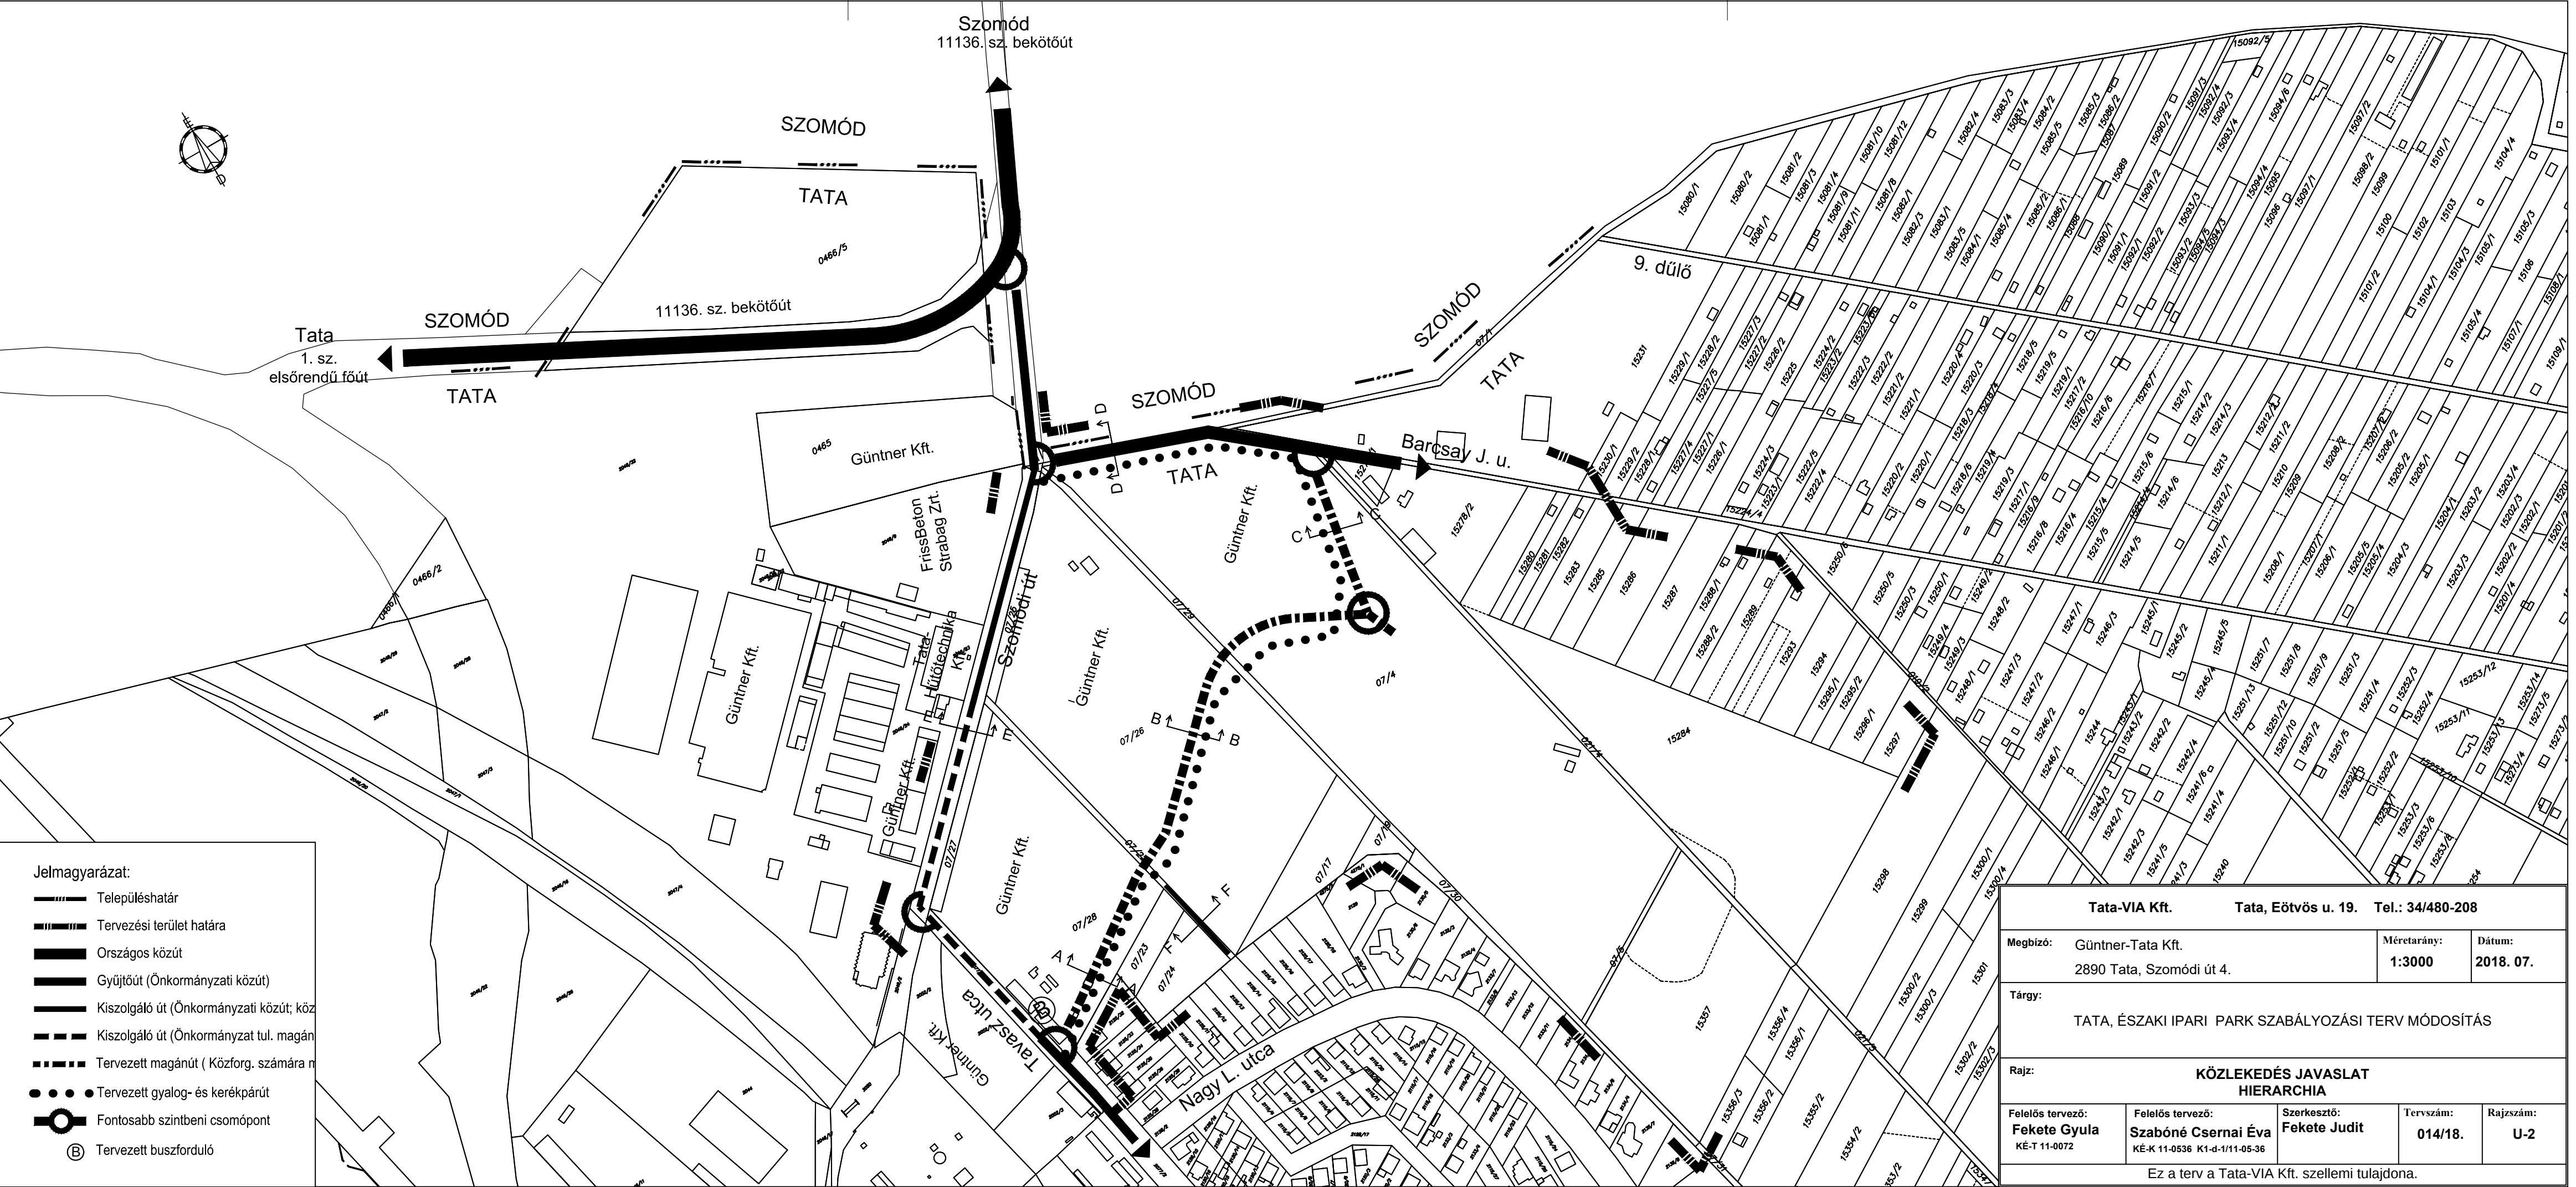

|                                                     |  |                                               |  |                  |           |
|-----------------------------------------------------|--|-----------------------------------------------|--|------------------|-----------|
| Tata-VIA Kft.                                       |  | Tata, Eötvös u. 19.                           |  | Tel.: 34/480-208 |           |
| Megbízó:                                            |  | Güntner-Tata Kft.<br>2890 Tata, Szomódi út 4. |  | Méretarány:      | Dátum:    |
|                                                     |  |                                               |  | 1:3000           | 2018. 07. |
| Tárgy:                                              |  |                                               |  |                  |           |
| TATA, ÉSZAKI IPARI PARK SZABÁLYOZÁSI TERV MÓDOSÍTÁS |  |                                               |  |                  |           |
| Rajz:                                               |  |                                               |  |                  |           |
| KÖZLEKEDÉS JAVASLAT<br>HIERARCHIA                   |  |                                               |  |                  |           |
| Felelős tervező:                                    |  | Felelős tervező:                              |  | Szerkesztő:      | Tervszám: |
| Fekete Gyula                                        |  | Szabóné Csernai Éva                           |  | Fekete Judit     | 014/18.   |
| KÉ-T 11-0072                                        |  | KÉ-K 11-0536 K1-d-1/11-05-36                  |  |                  | Rajzszám: |
|                                                     |  |                                               |  |                  | U-2       |
| Ez a terv a Tata-VIA Kft. szellemi tulajdona.       |  |                                               |  |                  |           |