


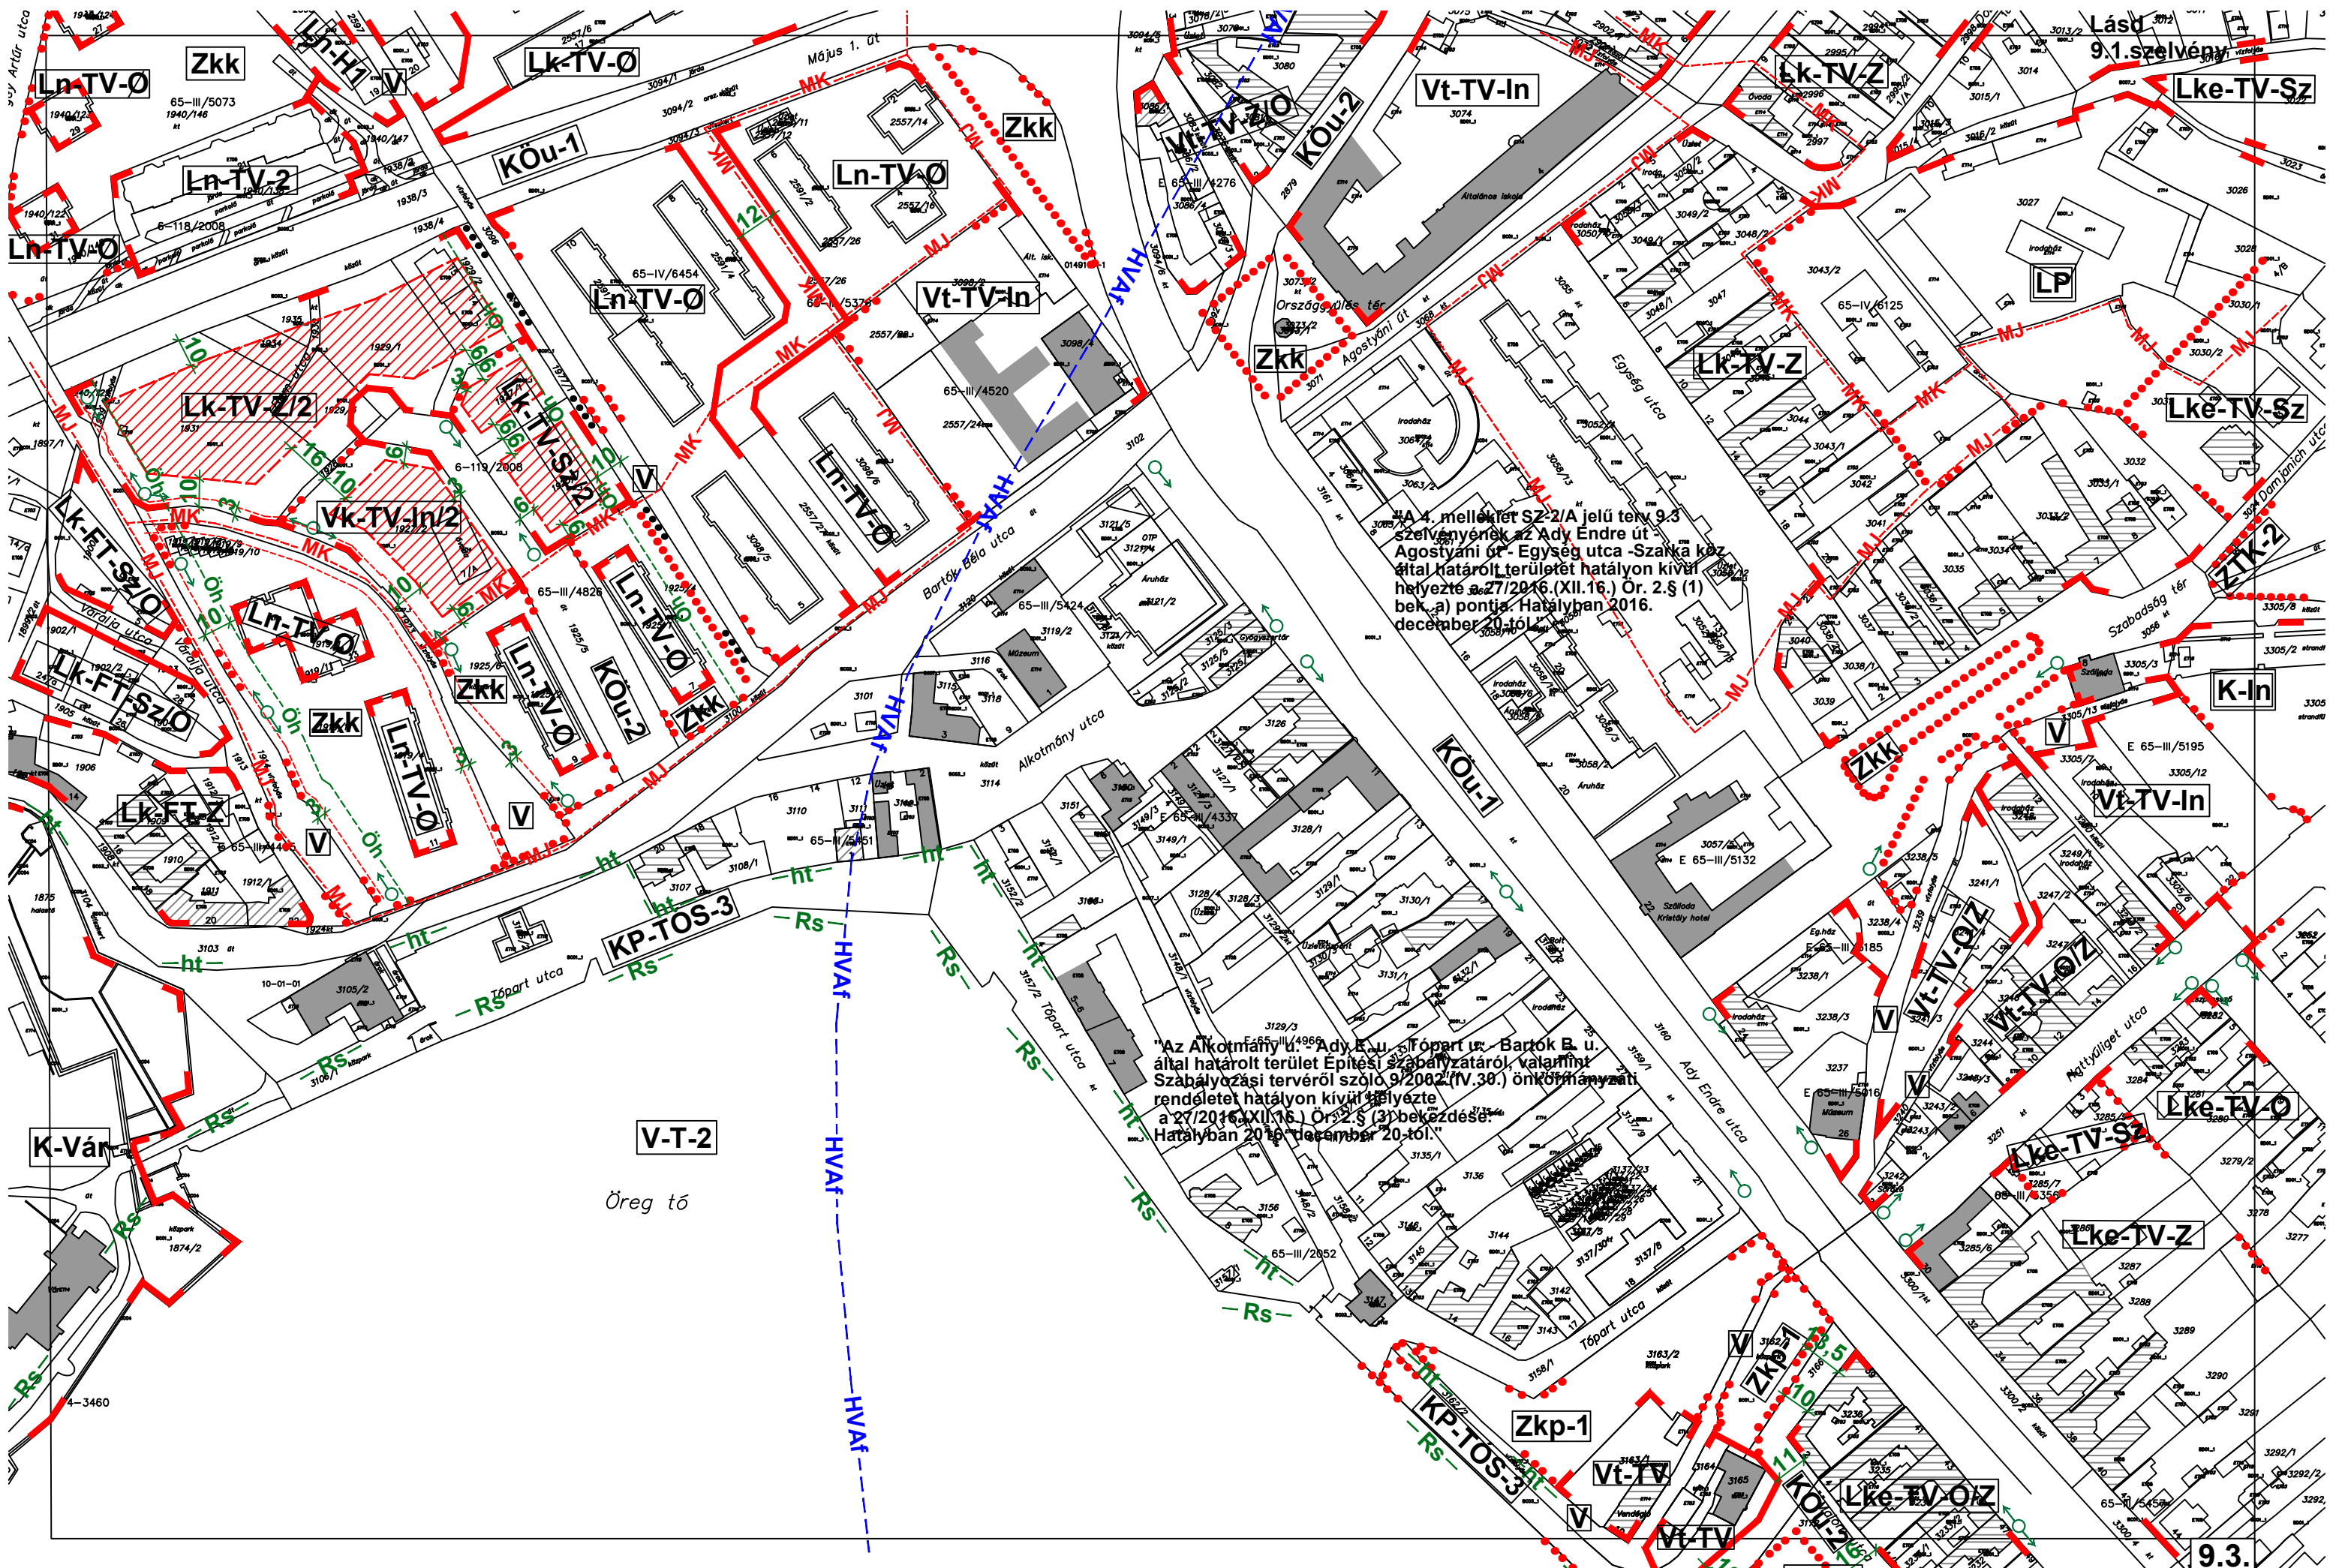

A 4. melléklet SZ-2/A jelű terü. 9.3. szelvényének az Ady Endre út - Agostyáni út - Egység utca - Szarka köz által határolt területet hatályon kívül helyezte a 27/2016. (XII.16.) Ör. 2.§ (1) bek. a) pontja. Hatályban 2016. december 20.tól.

Az Alkotmány u. - Ady E. u. - Tópart u. - Bartók B. u. által határolt terület Építési Szabályzatáról, valamint Szabályozási tervéről szóló 9/2002. (IV.30.) önkormányzati rendeletet hatályon kívül helyezte a 27/2016. (XII.16.) Ör. 2.§ (3) bekezdése. Hatályban 2016. december 20.tól.

Öreg tő