TATA, TÓVÁROSI MALOM SZABÁLYOZÁS VIZSGÁLATA

M = 1 : 1000

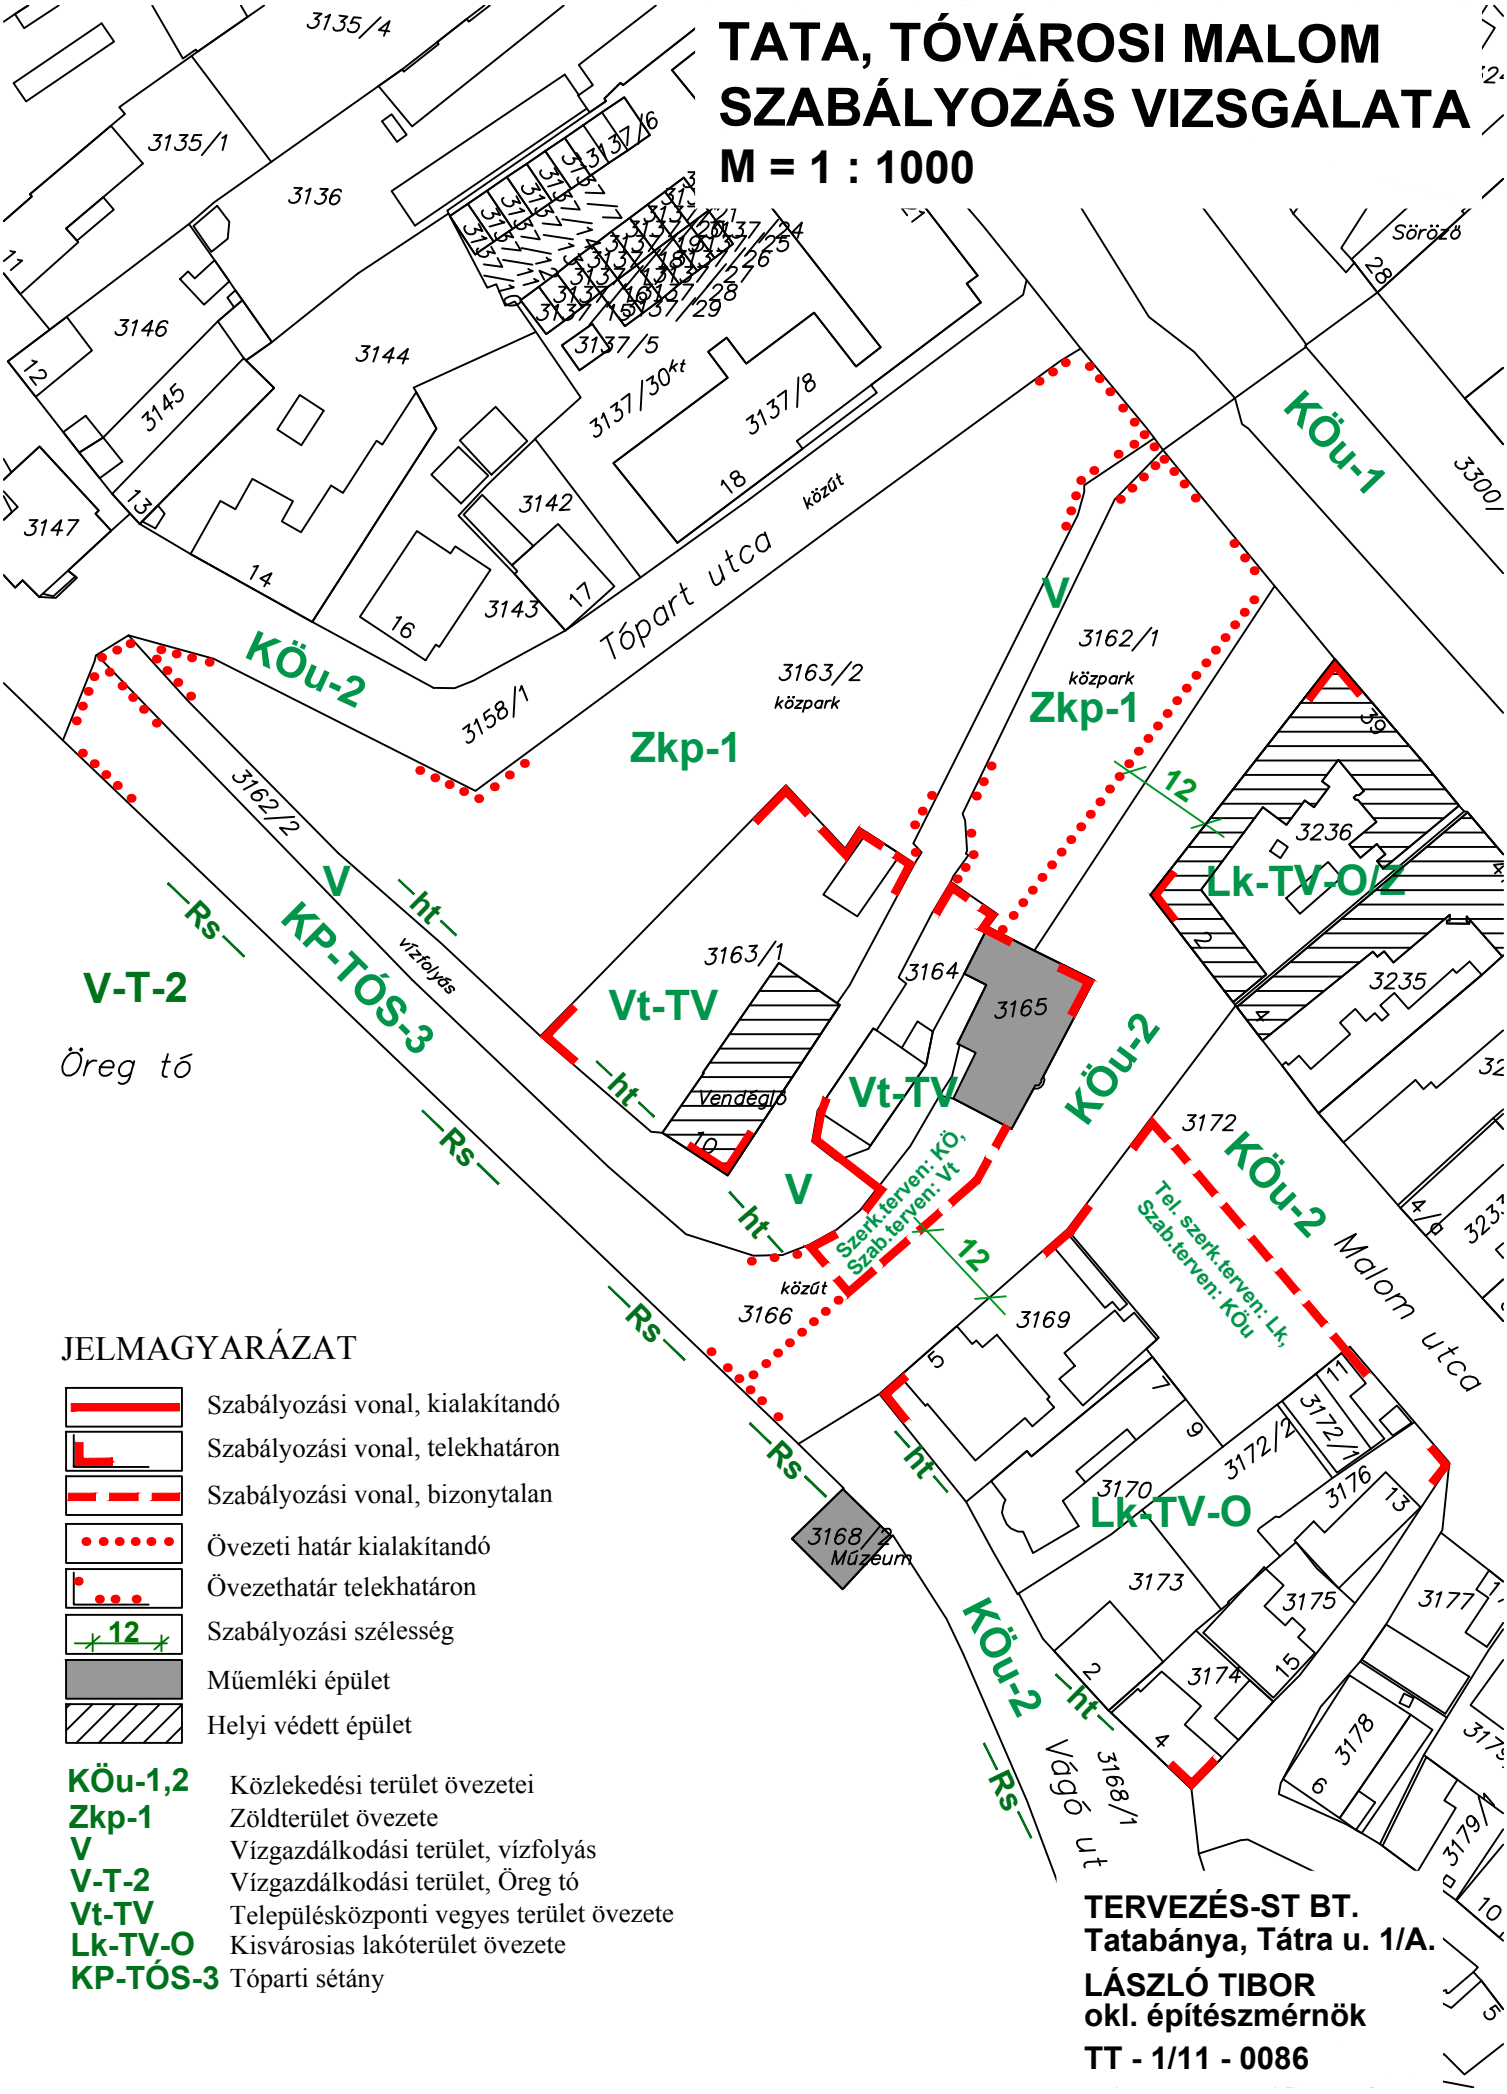

JELMAGYARÁZAT

- Szabályozási vonal, kialakítandó
- Szabályozási vonal, telekhatáron
- Szabályozási vonal, bizonytalan
- Övezeti határ kialakítandó
- Övezethatár telekhatáron
- 12 — Szabályozási szélesség
- Műemléki épület
- Helyi védett épület

KÖu-1,2	Közlekedési terület övezetei
Zkp-1	Zöldterület övezete
V	Vízgazdálkodási terület, vízfolyás
V-T-2	Vízgazdálkodási terület, Öreg tó
Vt-TV	Településközponti vegyes terület övezete
Lk-TV-O	Kisvárosias lakóterület övezete
KP-TÓS-3	Tóparti sétány

TERVEZÉS-ST BT.
Tatabánya, Tátra u. 1/A.

LÁSZLÓ TIBOR
okl. építészmérnök

TT - 1/11 - 0086