JELMAGYARÁZAT

- Tervezési terület határa
- Belterületi határ, meglévő
- Szabályozási vonal, végrehajtandó
- Szabályozási és övezeti vonal telekhatáron
- Övezeti határ
- Telekhatár, épületkontúr
- Megszüntető jel
- 12 — Szabályozási szélesség
- Építési hely határa
- ht — Helyi természetvédelmi terület határa
- Öpt — Ökológiai hálózat puffer területe
- Vízgazdálkodási terület védősávja
- Védett fasor
- Telepítendő fasor
- HVBf — Vízbázis védelmi övezet határa
- Szintvonal
- Vt — Településközponti vegyes terület
- Gksz — Gazdasági terület - kereskedelmi szolgáltató
- KÖz — Közlekedési és közműterület, zöldfelület
- KÖu — Közlekedési és közműterület, út
- V — Vízgazdálkodási terület
- VT — Vízgazdálkodási terület - tó

Beépítési paraméterek:

Vt-HF-4	SZ	20	60
	9,0	2000	
Vt-HF-5	O,SZ	20	60
	6,0	800	
Gksz-HF-1	SZ	25	50
	6,0	5000	
Gksz-HF-Fü	O,SZ	30	35
	8,0	7000	

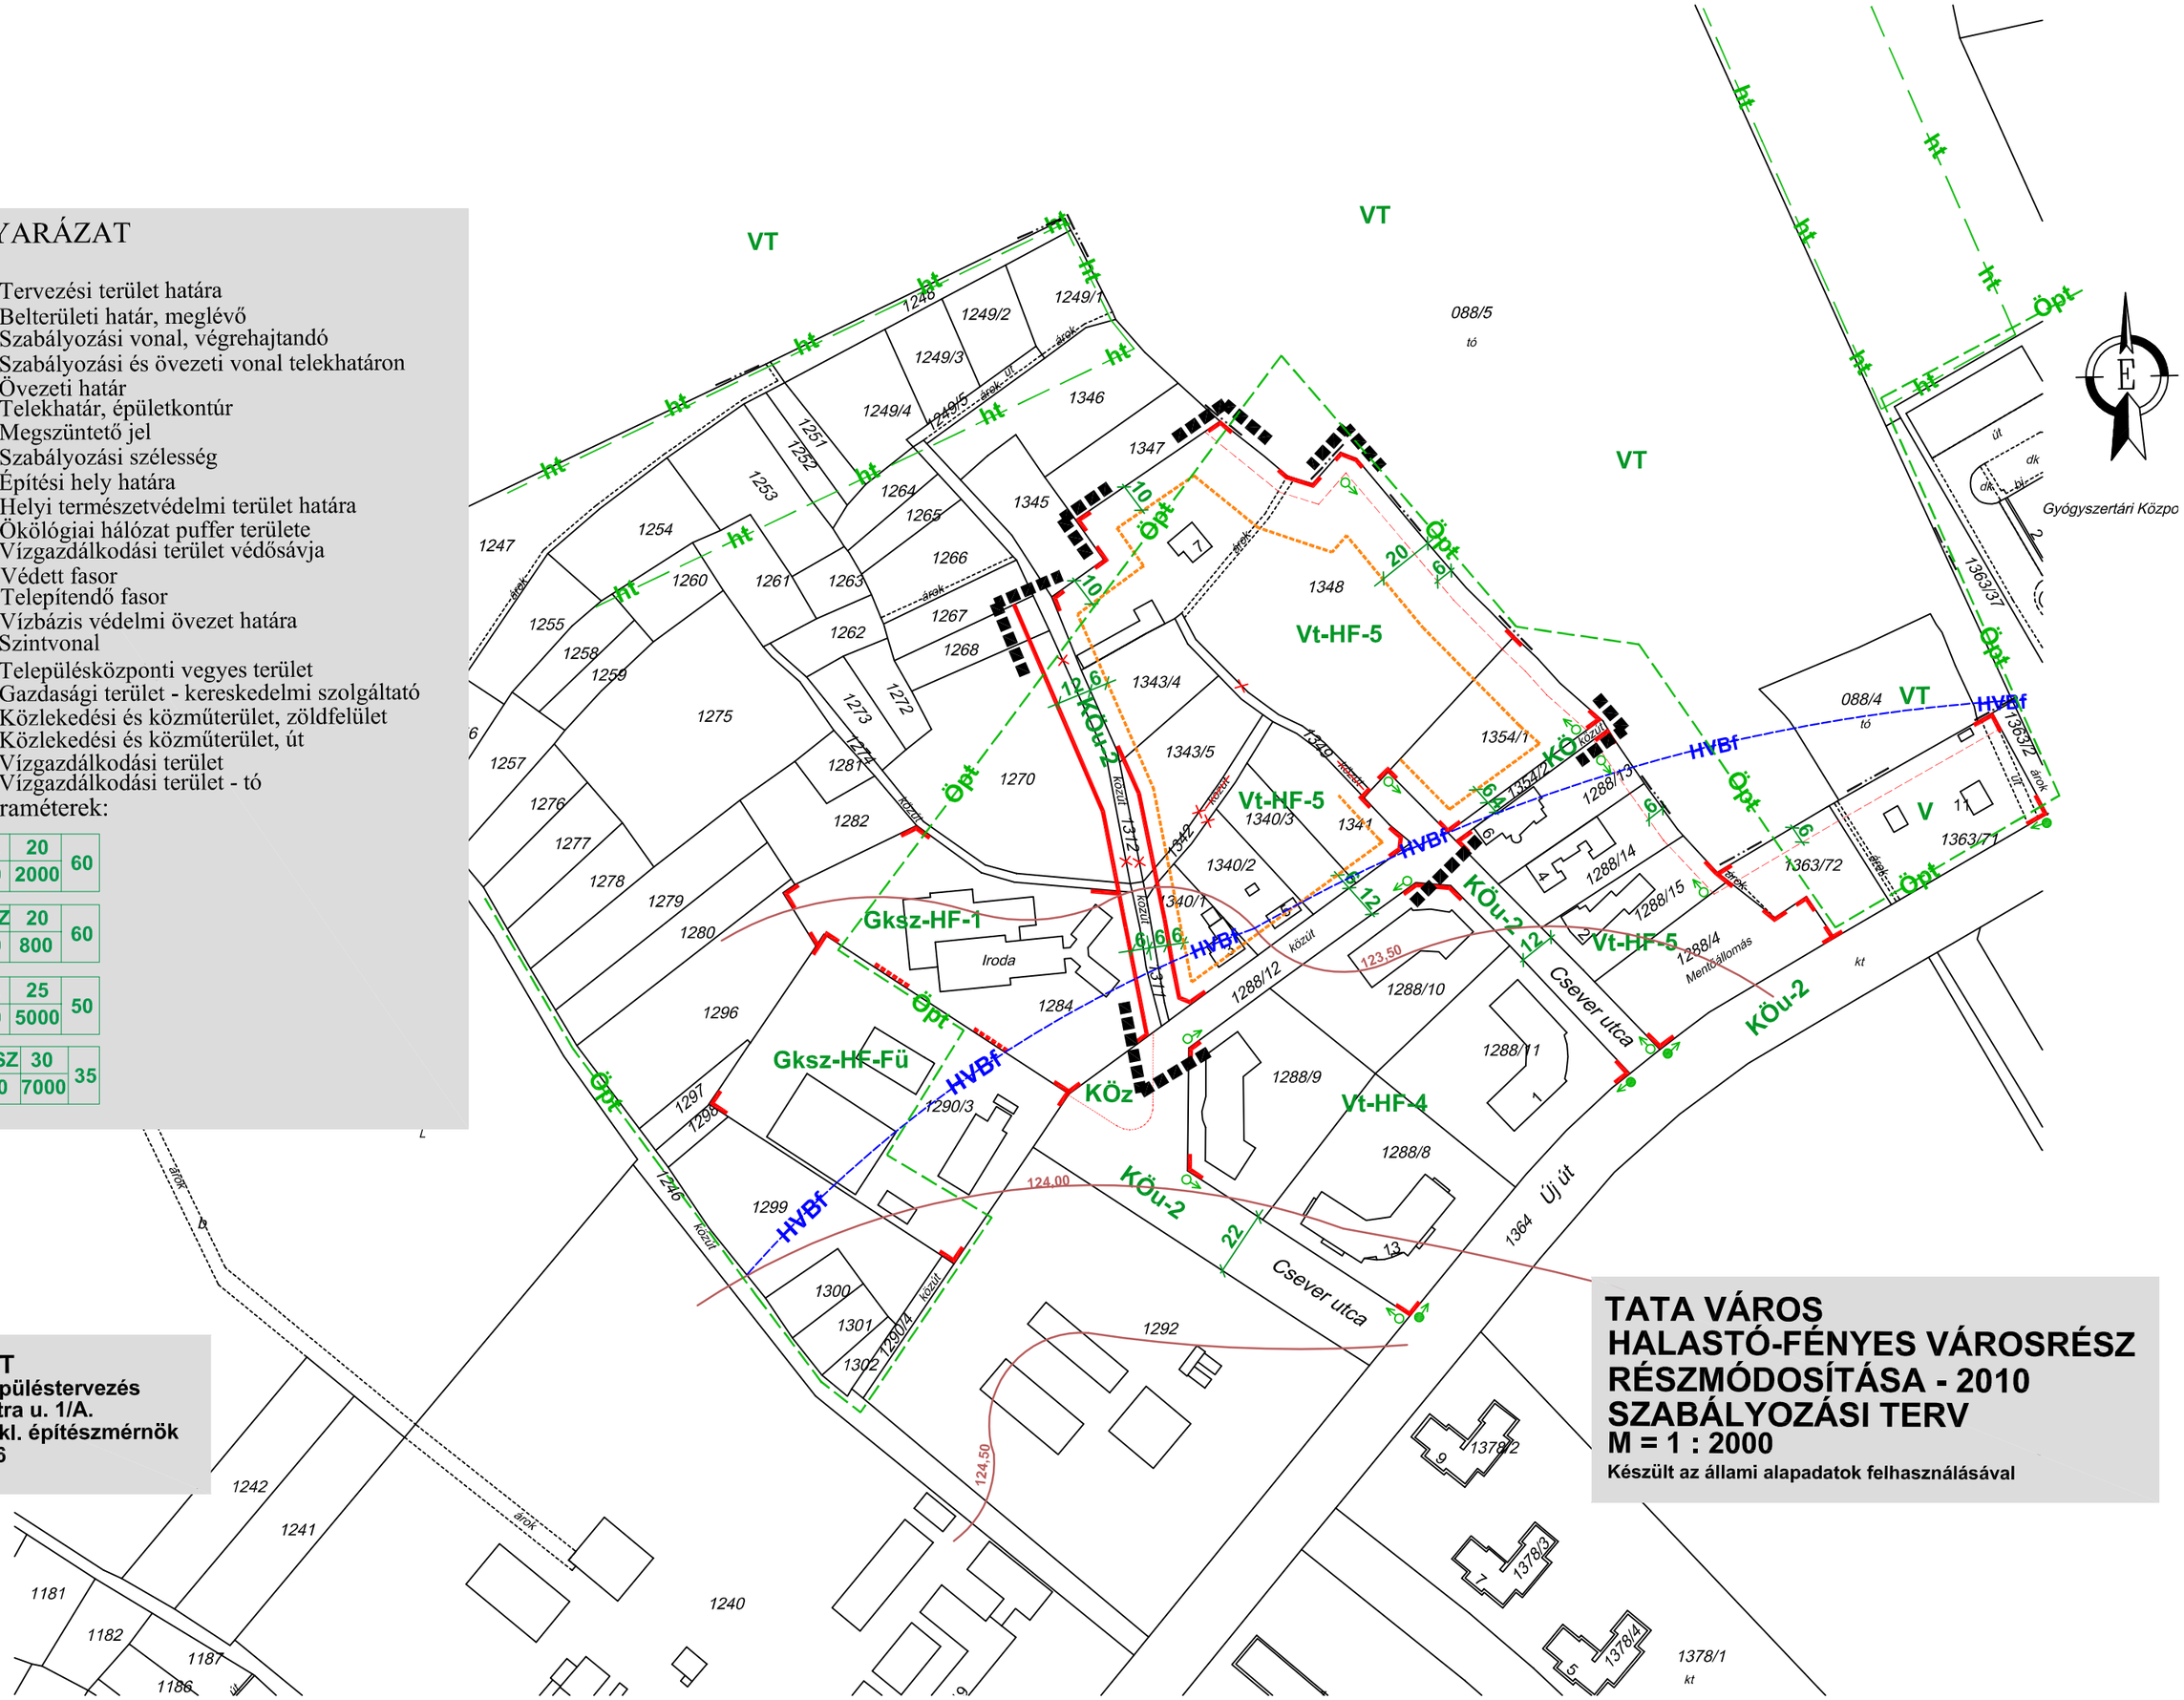

LT - PLAN BT
Épület- és településtervezés
Tatabánya, Tátra u. 1/A.
László Tibor okl. építészmérnök
TT - 1/11 - 0086

TATA VÁROS
HALASTÓ-FÉNYES VÁROSRÉSZ RÉSZMÓDOSÍTÁSA - 2010
SZABÁLYOZÁSI TERV
M = 1 : 2000

Készült az állami alapadatok felhasználásával